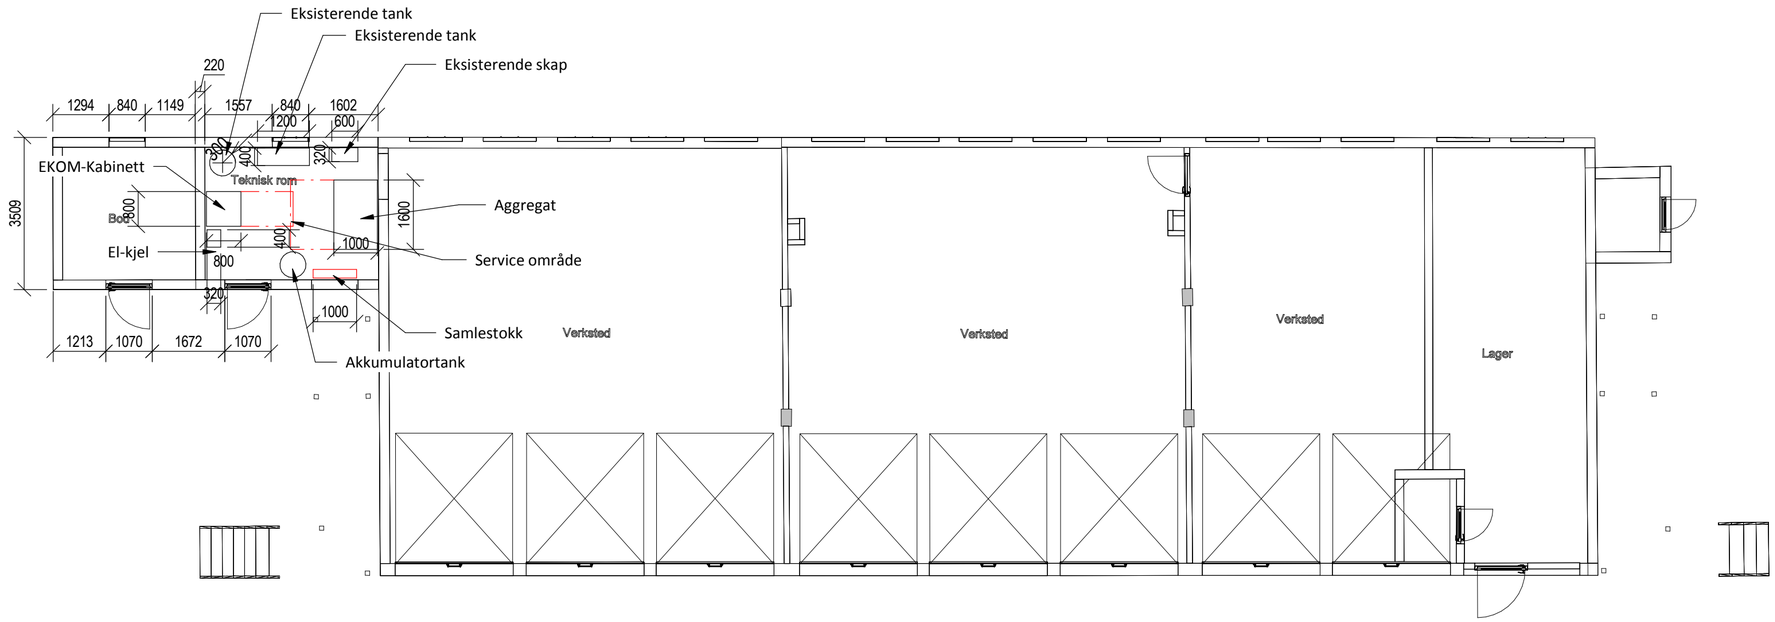

00	Arbeidstegning	noevhe	nossal	27.09.2018
Rev	Endring	Utf.	Kontr.	Dato

Tegningstittel: 1. etasje

Tegningsstatus: Arbeidstegning

Dokumentnummer: - -B -03-01-B-20-001 -0 -00

Oppdragsgiver: STATSBYGG

Utført av: noevhe

Kontr. av: nossal

Dato: 2018.09.24

Ansvarlig: nossal

Tittel: SANDEID FENGSEL

Målestokk: 1:100

1. etasje

Boenhet 3

Plantegning

Format: A2

Sweco oppdragsnr.: -

Sweco oppdragsleder: B. Helleland

STATSBYGG SWECO

Tegningsstatus: Arbeidstegning

Fagdisiplin	Tegningsnummer (bygg-et-fag-syst-type-løpenr)	Status	Rev.
B	03-01-B-20-001	0	00

C:\CAD\RevitProjectData\10207439-RIBR_noevhe.rvt
02.10.2018 14:29:49