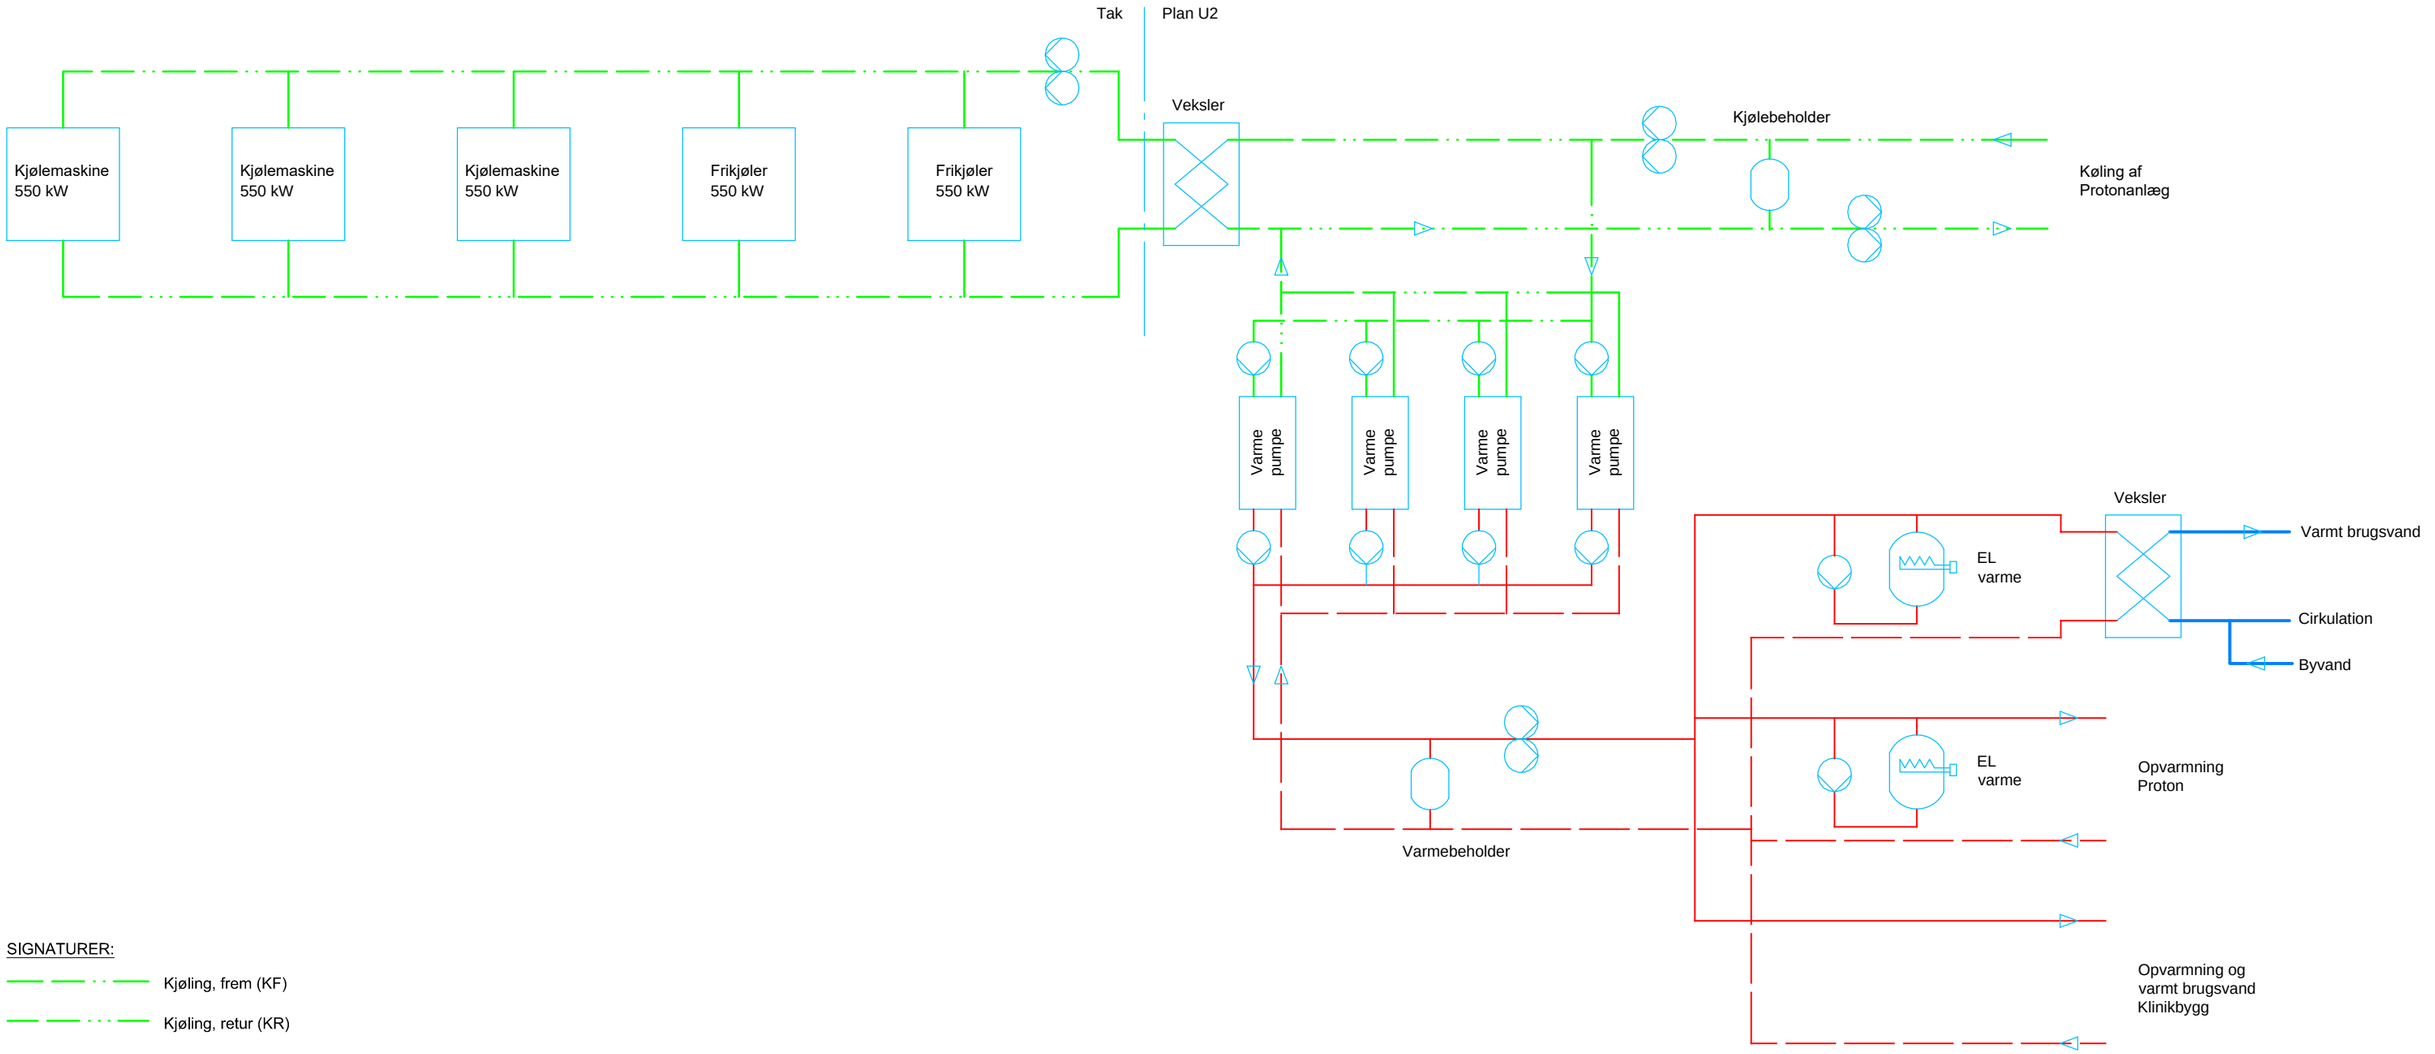

SIGNATURER:

- Kjøling, frem (KF)
- Kjøling, retur (KR)
- Varme frem (VF)
- Varme retur (VR)
- By vand (BK)
- Varmt brugsvand (BV)
- Cirkulation brugsvand (BC)

Sag:	PROTONSENTER VED RADIUMHOSPITALET, OSLO UNIVERSITETSSYKEHUS HF, HELSE SØR-ØST RHF					Projekt nr.:	10401387
						Fase:	Skisseprosjekt
Emne:	Kjøling og varme - Forsyning					Tegn. nr.:	T-RIV-21
							Rev.:
Dato:	2018.09.14	Udf.:	MIN	Kont.:	ABF	Godk.:	LNF
						Mål:	1:~

NIRAS
Ceres allé 3 | 8000 Aarhus C
niras@niras.dk | +45 8732 3232