


06.01.001 VEGG C-C

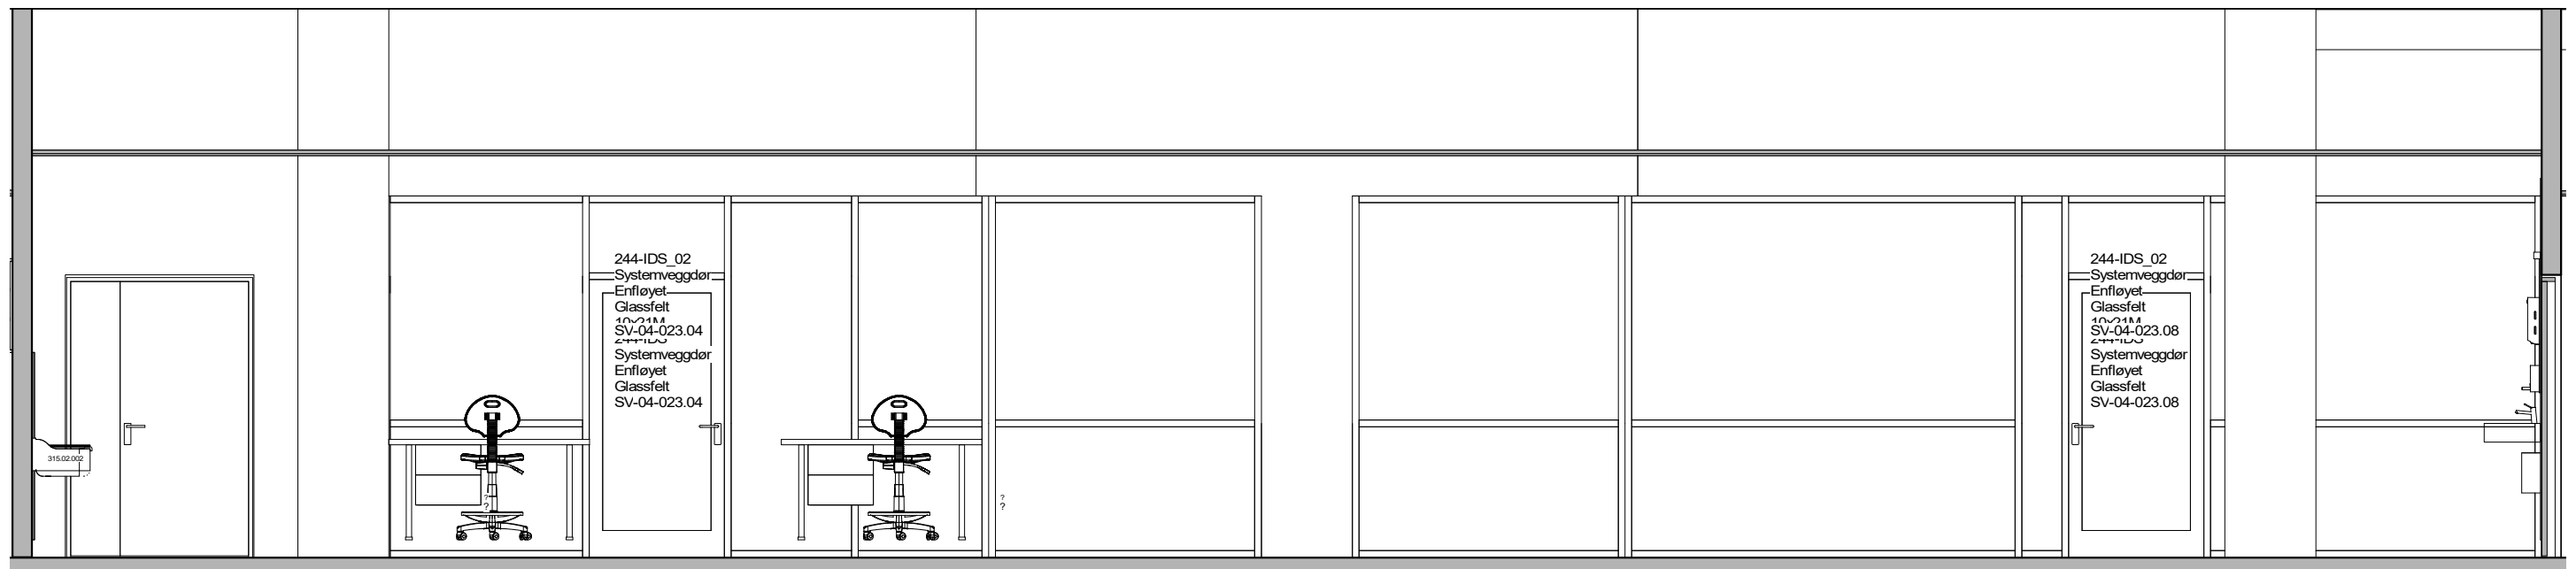

06.01.001 VEGG D-D

B	Revision2 - Brukermøte3	29.12.17	ØLI
A	Brukermøte 3	05.12.17	eu BSH

REV	TEKST	DATO	SIGN	KONT
-----	-------	------	------	------

OPPDRAGSGIVER
Helse Fonna HF
 PROSJEKT
ByggHaugesund2020

TEGNING:
06.01.001-Laboratorium
Analysehall

TEGNINGSNR:
HF001-212007-04-06-A-200-60-174 B
 STATUS:

TILTAKSADRESSE / GNR/BNR:
 Karmsundgata 120, 5528 Haugesund
 PROSJEKTNR: 501422
 MÅL / FORMAT: 1 : 50 A3
 SIGN: eu

DATO: 10/10/17
 REVDATO: 29.12.17
 KONT: Checker

MOMENTUM
 ARKITEKTER
 MOMENTUM ARKITEKTER AS, ROSENBERGGATEN
 19C
 PB. 5216 MAJORSTUEN, 0303 OSLO, NORGE
 TLF +47 22 55 85 00, POST@MOMENTUMARK.NO
 WWW.MOMENTUMARK.NO

VIKANES
 BUNGUM
 VIKANES BUNGUM, STRANDGATEN 202
 PB. 358, 5501 HAUGESUND, NORGE
 TLF +47 52 70 76 00, POST@VIKANES-BUNGUM.NO
 WWW.VIKANES-BUNGUM.NO