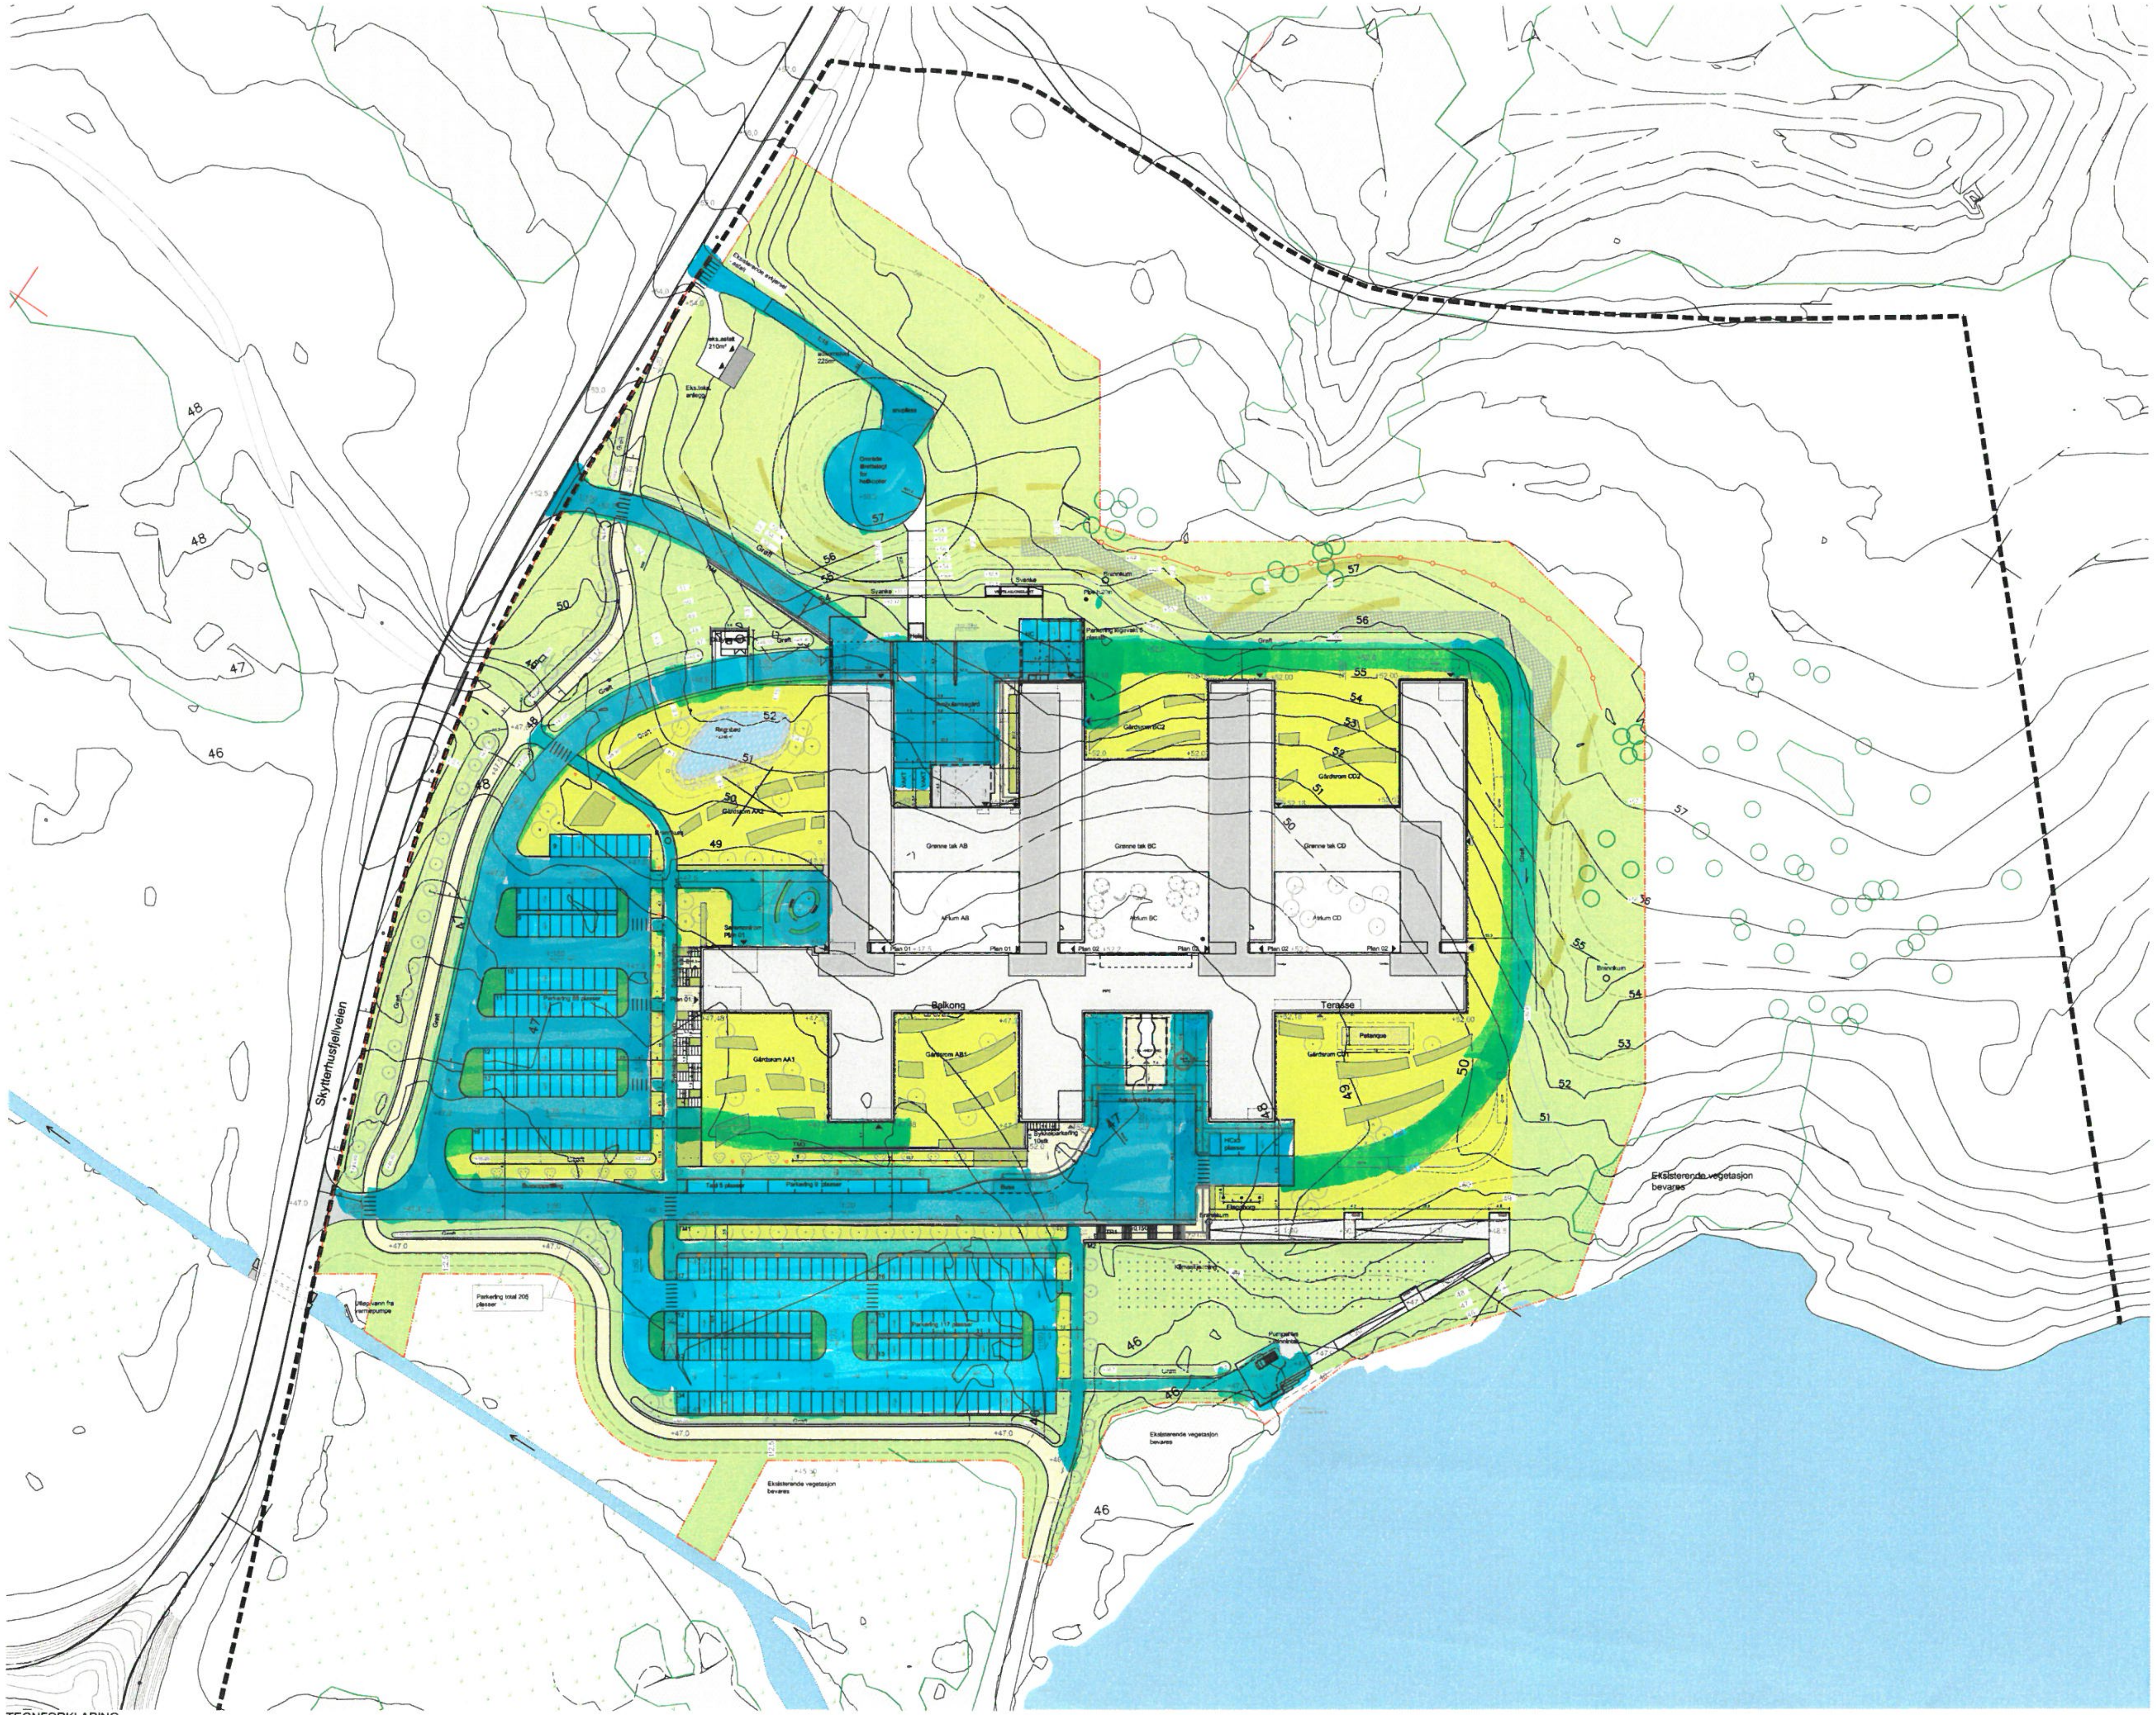

TEGNFORKLARING

Inngrepsgrense	G/S veier	Naturlig revegetasjon	Nye trær	Høyder - nye	Tomtegrense
Nye bygninger	Granitt dekker	Gressarealer	Innsjø/vann	Høydekoter eksisterende	Lysmast
Veger	Pelleplate	Regnbed	Eks. vegetasjon - myr	Høydekoter nye	Brostein
Gangstier	Grønne tak	Busker	Eks. vegetasjon - skog	Terrengmur	

FORELØPIG ○
FORPROSJEKT ○
REVIDERT FORPROSJEKT ○
FUNKSJONSPROSJEKT ○
ANBUDSPROSJEKT ○
RAMMESØKNAD ○
IGANGSETTINGSØKNAD ○
ARBEIDSTEGNING ●
DOKUMENTASJON ○

REV	TEKST	DATO	SIGN	KONT
G	Revidert arbeidstegning	28.04.15	WM	AV
F	Tilbudsforespørsel	25.06.14	WM	AV
E	Arbeidstegning	09.04.14	WM	AV
D	Detaljprosjekt	26.03.14	WM	AV
C	Revidert forprosjekt	20.11.13	WM	AV
B	Rammesøknad	29.10.13	RP	AV
A	Forprosjekt	26.04.13	RP	AV

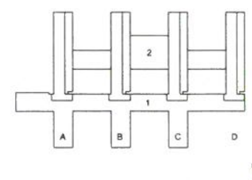

TEGNINGSNR: REVNR:

Prosjekteringsgruppen NKS

Verte

LARK Verte landskap - arkitektur AS, Postboks 1034, 9503 Alta, +47 78 44 30 33, verte@verte.no

TILTAKSHAVER

HELSE FINNMARK
FINNMÁRKKU DEARVVAŠVUOHTA

Nye Kirkenes Sykehus

GNR 26 BNR 136

TEGNING:

LANDSKAPSPLAN

PROSJEKTNR: 2012-62 SIGN: WM DATO: 09.04.2014
MÅL / FORMAT: 1:500 A0, 1:1000 A2 KONT: AV REVDATO: 28.04.2015

TEGNINGSNR: REVNR:

L1 700 410 0 00 001