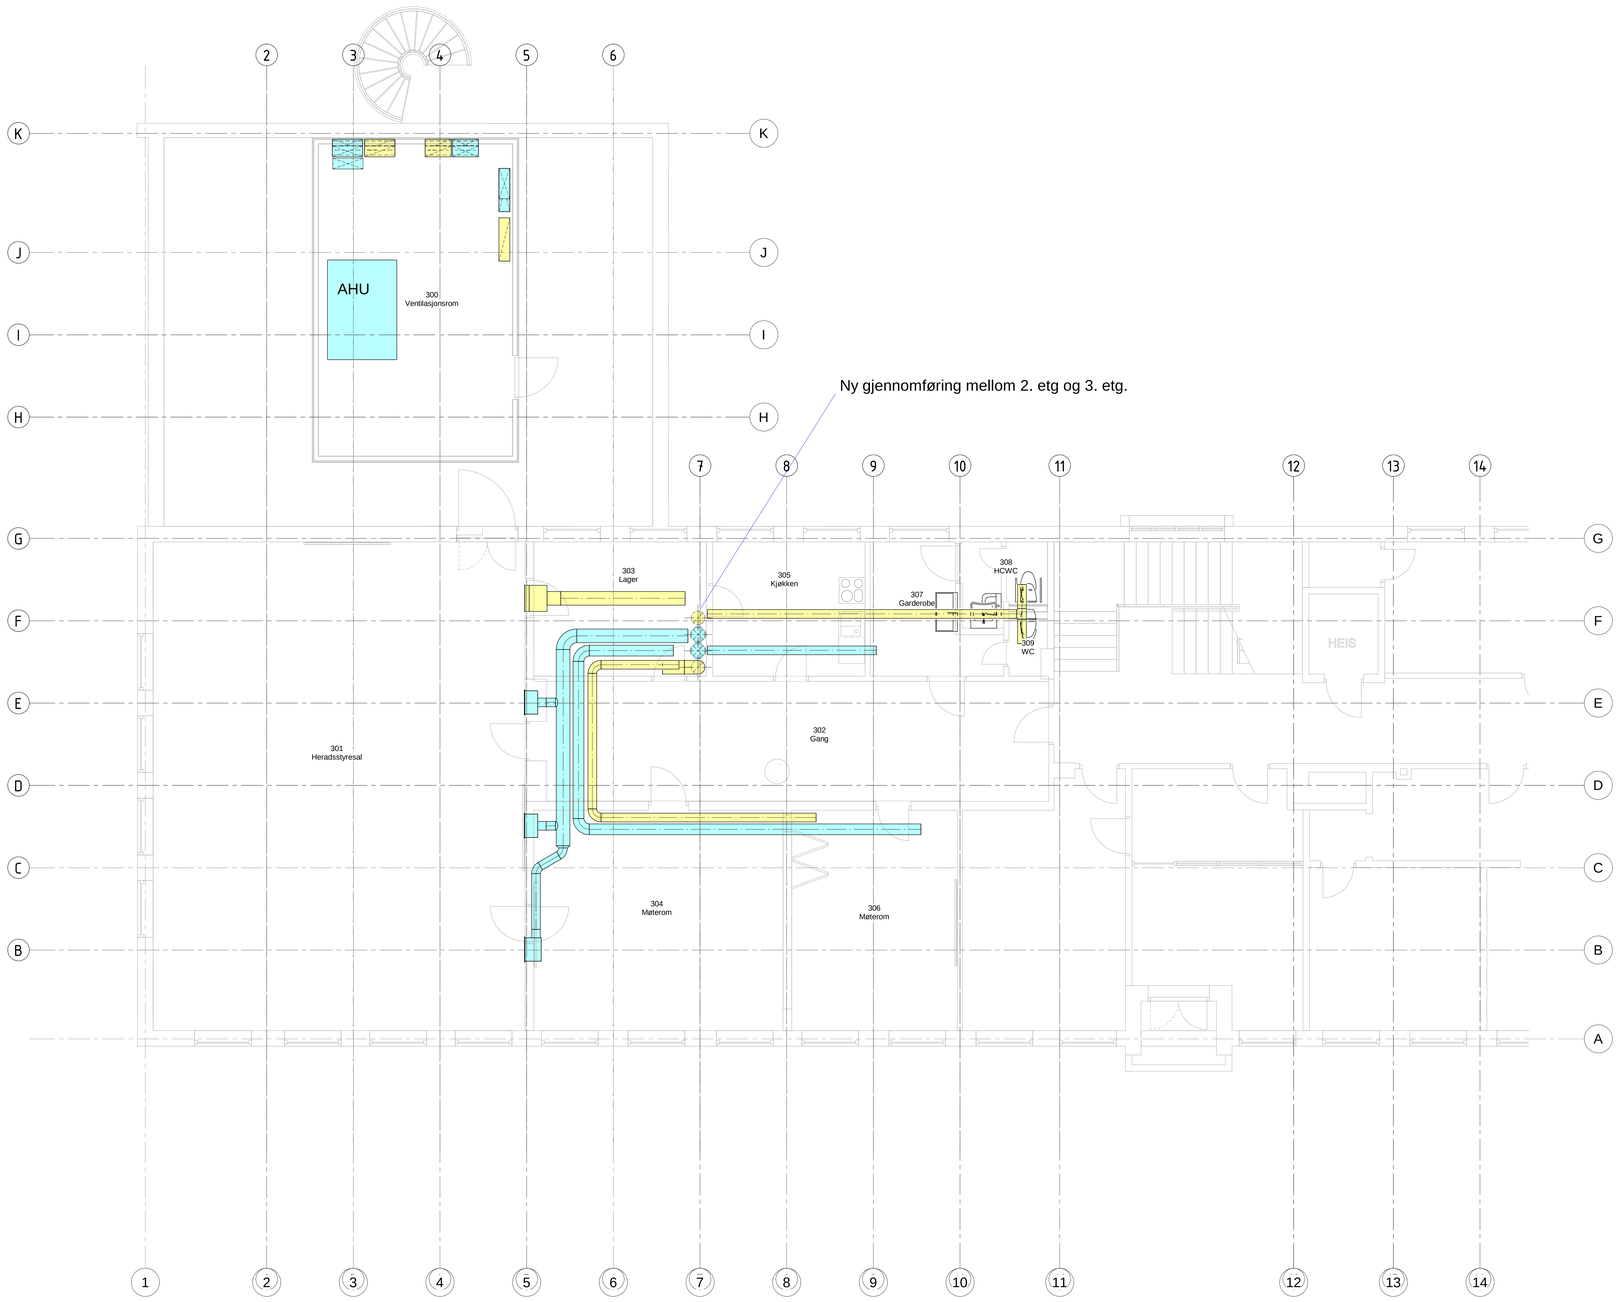

Plan 3. Etg. ventilasjon

Tegningsnummer: 03-V360-20-01 Rev.

Status: Skisse

Rev	Dato	Beskrivelse	Nr.	Saksb. / Sidem.k. / Oppdr.a.

Byggherre

VAKSDAL KOMMUNE- HERADSHUSET PÅ DALE

Plan 3. Etg. ventilasjon

Tegnet av: ERNY	Saksbehandler: ERNY
Sidemannskontr.: Checker	Oppdragsansvarlig: ERNY
Fag	Målestokk
Dato	
Oppdragsnr.: A101426	Status: Skisse
Tegningsnummer: 03-V360-20-01	Rev

COWI

10.08.2018 12:27:58

F:\Revit_V1\Cloud\MEL\19R01\EIT\SA1800\00\A1\Mds\20-13 Fagmodell VVS_RIV\VS Modeller Revit\Vaksdahuset_Dale_RIV.rvt

Endra av: AD