



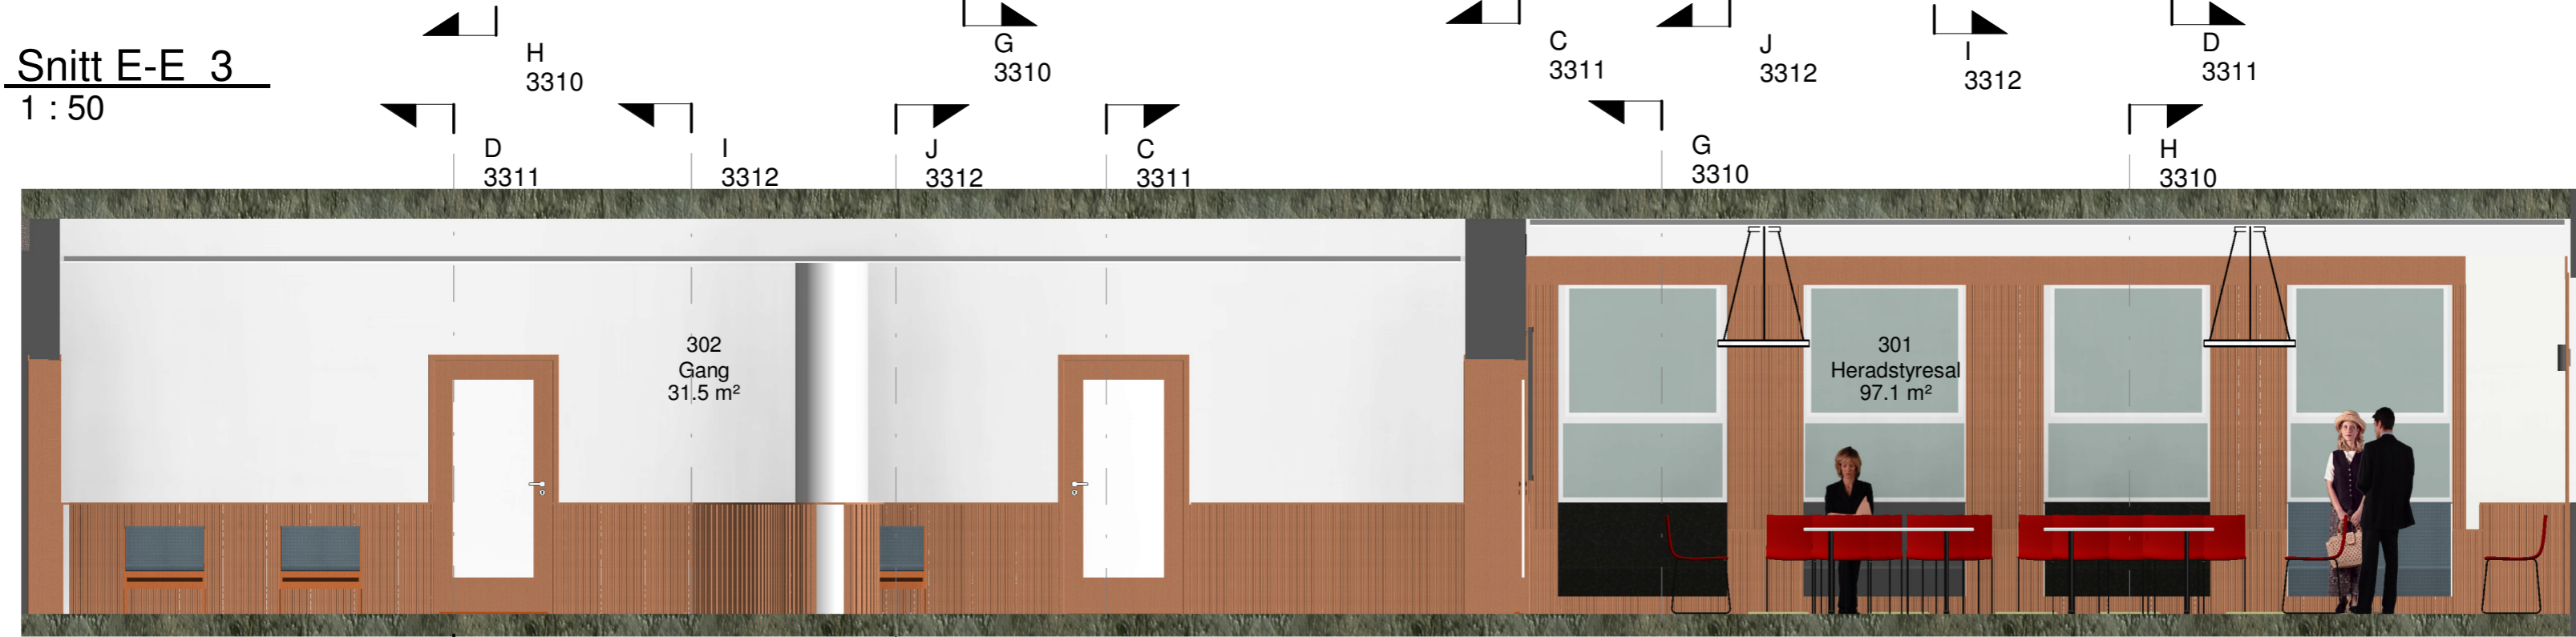


Snitt E-E 3
1 : 50

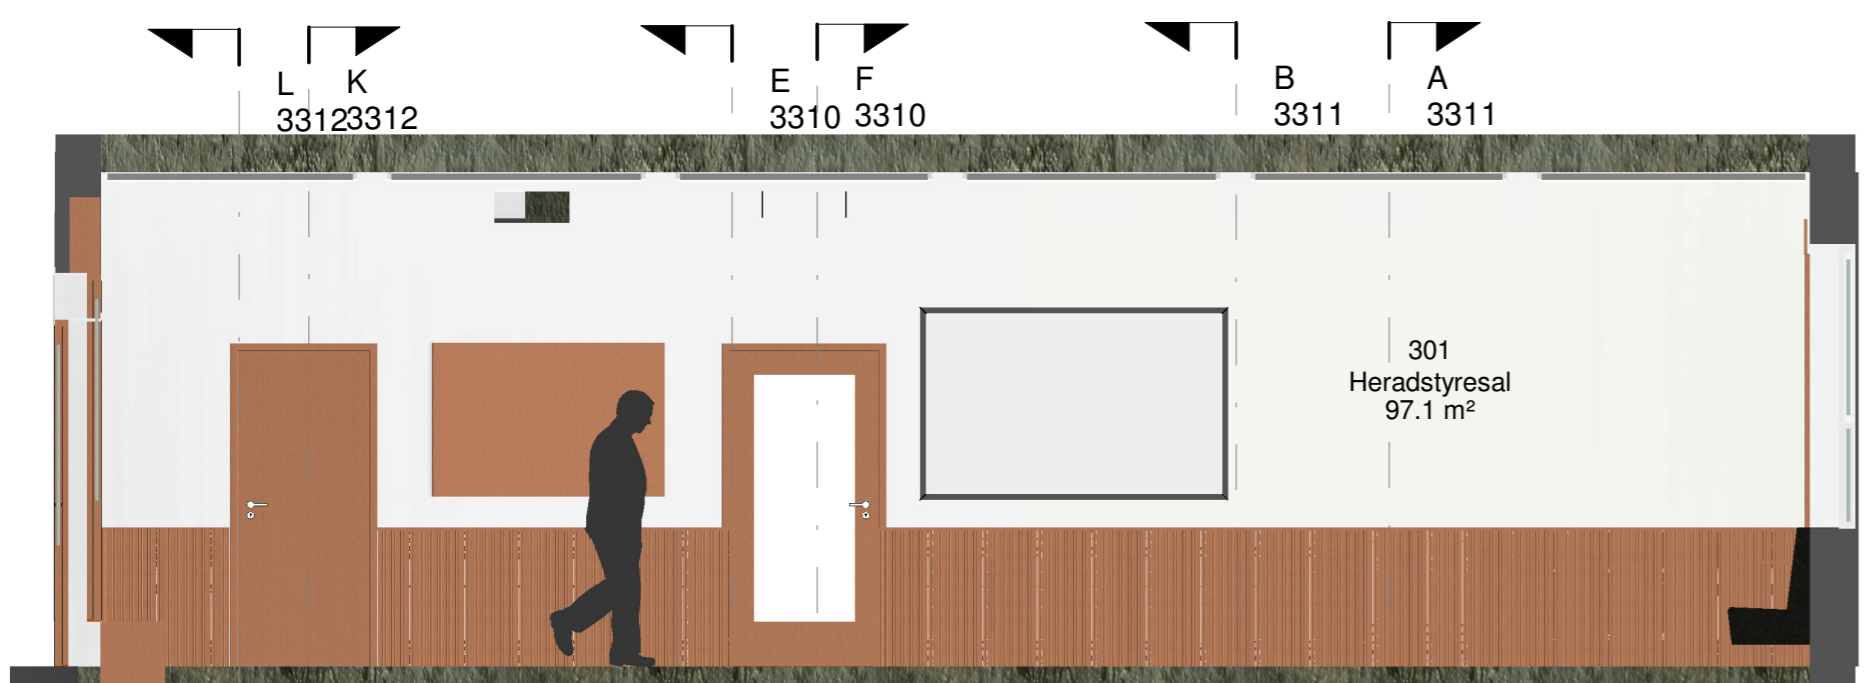


Snitt F-F 3
1 : 50



Snitt G-G 3
1 : 50

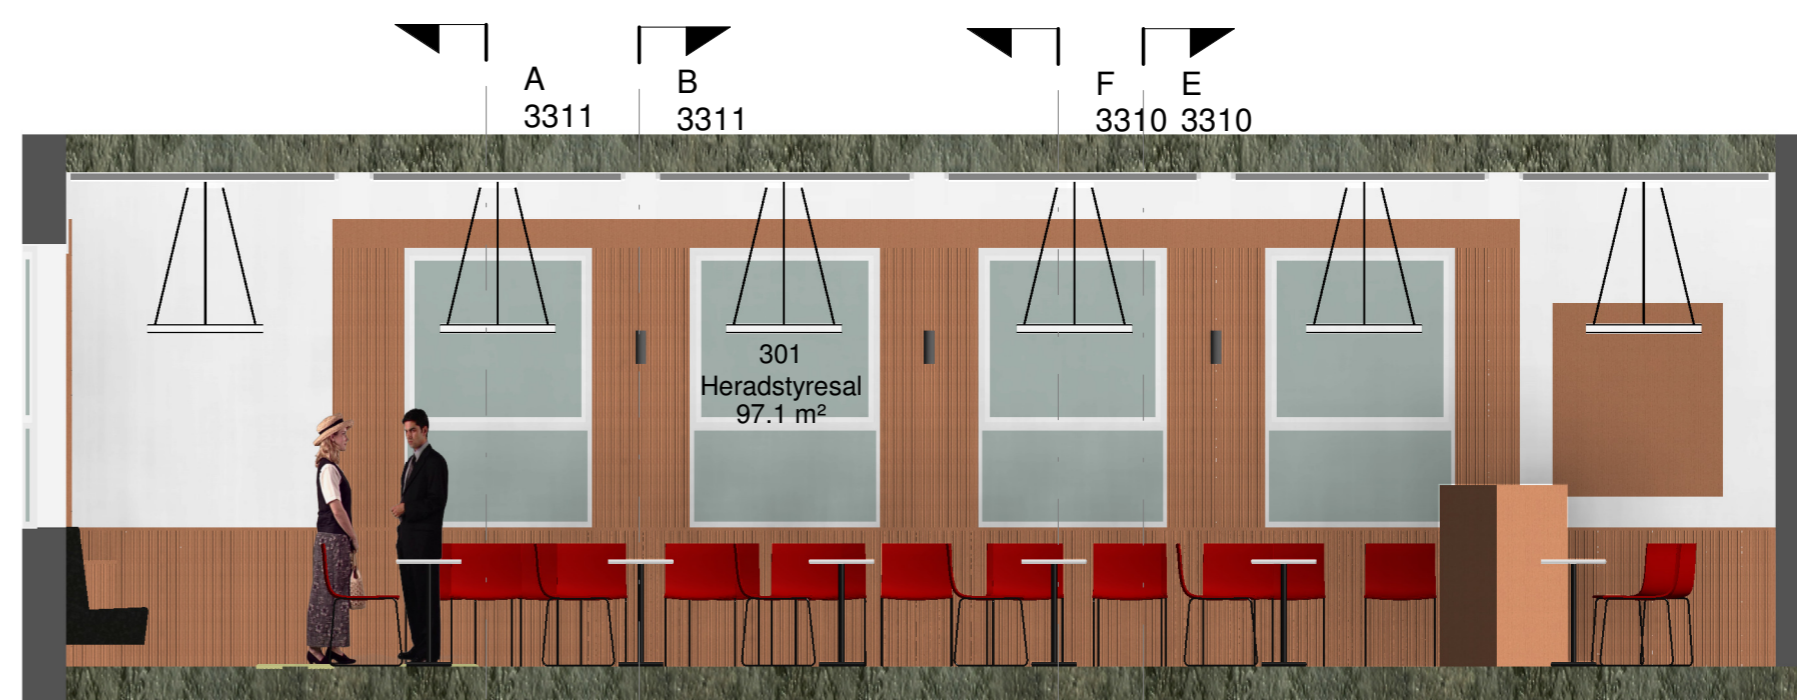

Snitt H-H 3
1 : 50

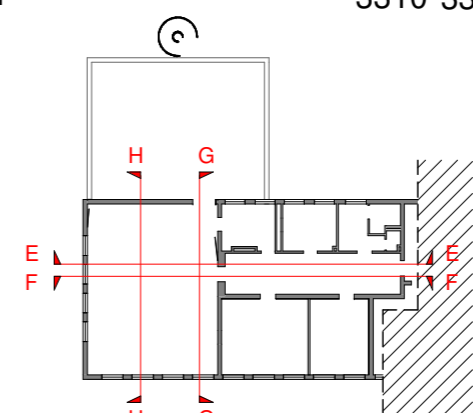

Tilbudstegninger

Nr	Beskrivelse	Dato	Av
Revisjoner			
Vaksdal Kommune Dale Heradshus			
Snitt 3.etasje. Sal og gang			
As indicated	A2	prosjekt nr	2375
Lg		3310	
27.08.2018			
ARKITEKTER MNAL			
Forum Arkitekter AS Damsgårdsveien 16 5058 Bergen			
Tlf.: 55 16 59 00 E-post: info@forumarkitekter.no			



P:2375_Vaksdal kommune_Heradshus2375_TEGN2375_ANB2375_ANB.rvt