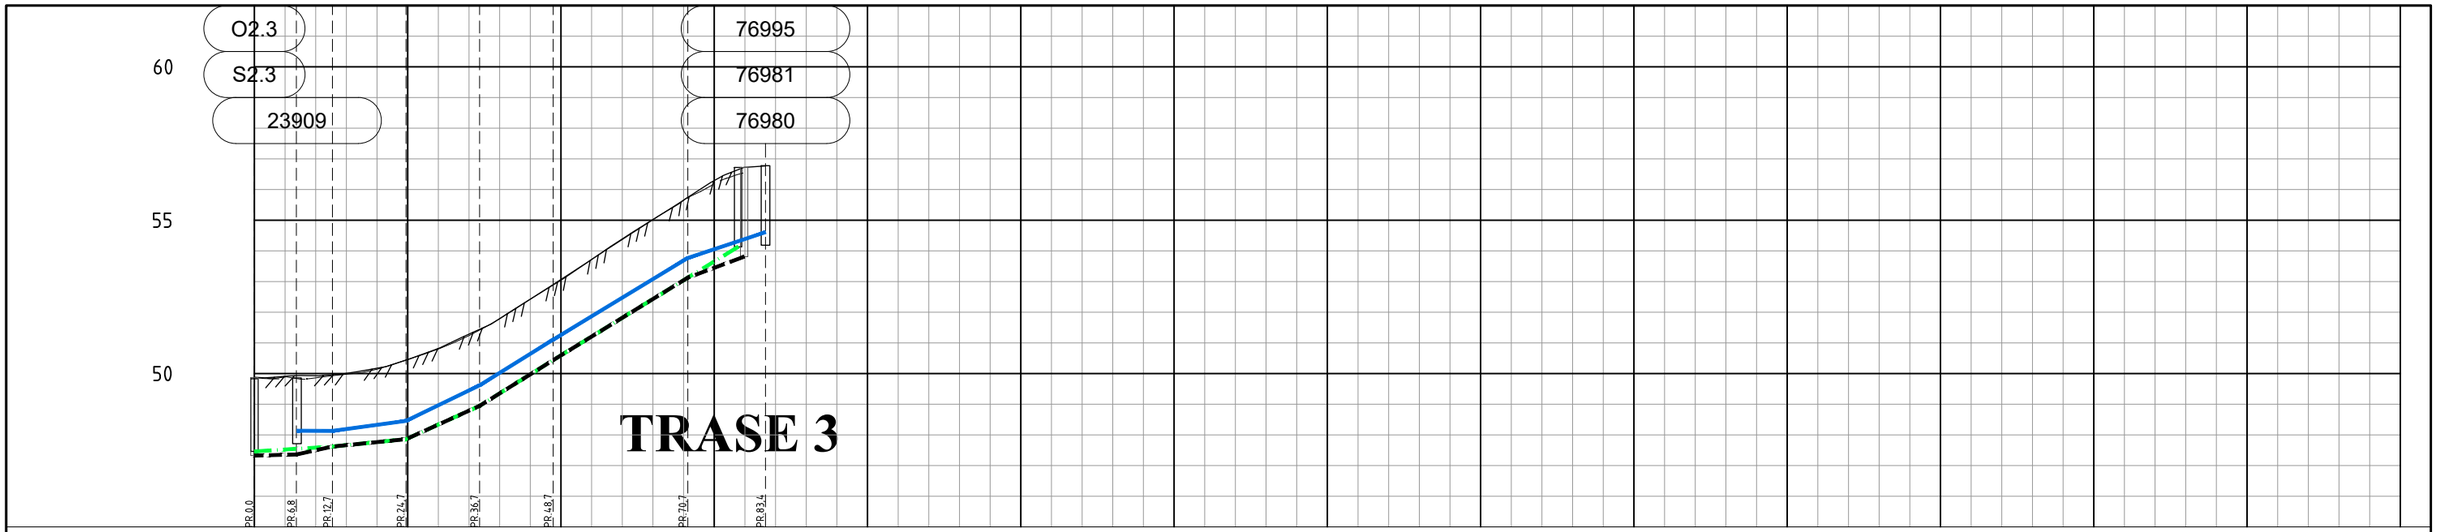

PROFIL NR.		0	25	50	75	100	125	150	175	200	225	250	275	300	325	350
Grunneier																
Markslag																
Grunnforhold																
TERRENG H./TOPP VEGDEKKE		49,87	49,89	49,86	49,98	50,14	50,46	50,80	51,24	51,79	52,42	53,07	53,72	54,37	55,01	55,66	56,29	56,72	56,77
Hor.vinkelpunktavstand i m			12,7		12,0		12,0		12,0				22,0				12,7		
Vannledning	Kumavstand i m			5,8		12,0		12,0		12,0			22,0				12,7		
	Fall i ‰			-0,8		27,2		96,7		124,2			119,7				67,7		
	Kote utv. topp			48,13	48,13		48,46		49,62		51,11		②			53,77			54,61
	Type og dim								150SJK C100										
Spillvannsledning	Kumavstand i m		12,7			12,1		12,0		12,0			22,0				8,2		
	Fall i ‰		10,0			20,1		90,6		124,3			124,0				111,5		
	Kote innv. bunn	47,46	②	47,62			47,86		48,95		50,44				②	53,13			54,13
	Type og dim								160PVC SN8										
Overvannsledning	Kumavstand i m		6,8	5,9		12,0		12,0		12,0			22,0				9,2		
	Fall i ‰		5,0	44,0		20,0		90,6		124,2			122,5				74,3		
	Kote innv. bunn	47,33	②	47,62			47,86		48,95		50,44				②	53,13			53,81
	Type og dim	315PVC SN8								315PVC SN8									

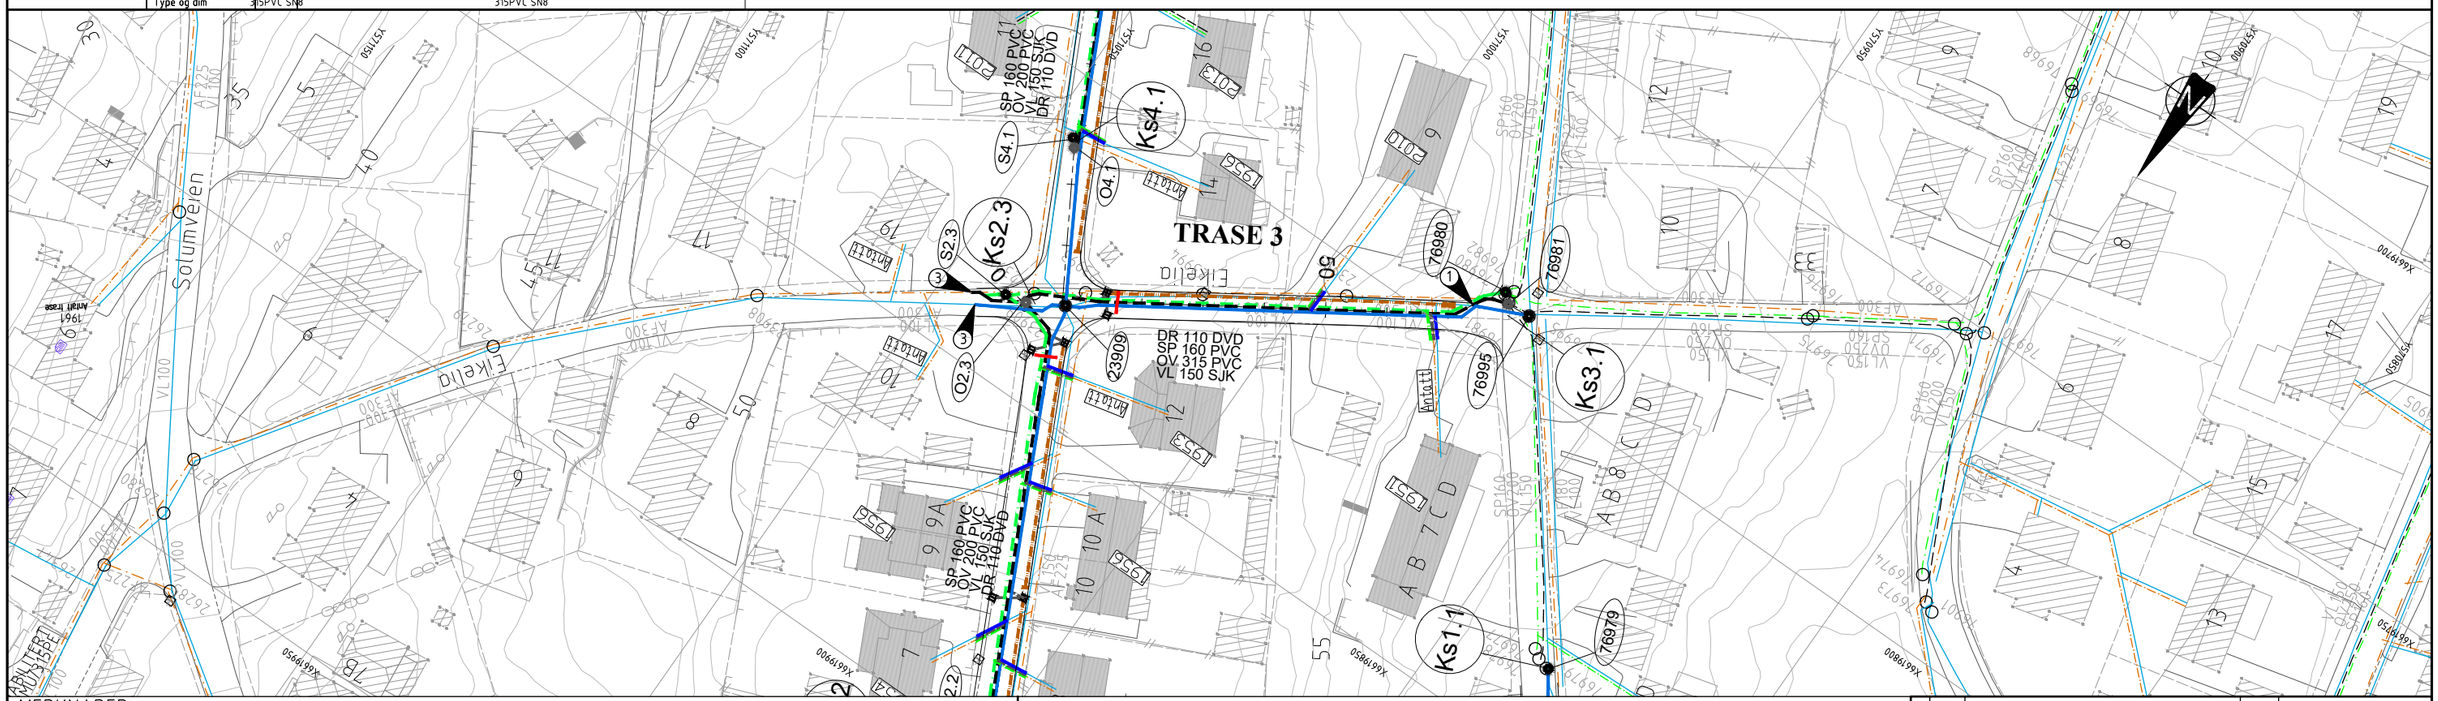

MERKNADER

1. Nye ledninger tilknyttes utenfor eks kummer
2. Høyde tilpasses eks. ledning
3. Tilknyttes eks. ledning

- Sluknavn vises på tegning H2.01 og H2.02
- Nummering 01.2 -> OV, Trase 1, Kumsett 2.
- Berørte hus er skravert.

TEGNFORKLARING:

EKS. VANNLEDNING	PROSJ. VANNLEDNING
EKS. SPILLVANNSLEDNING	PROSJ. SPILLVANNSLEDNING
EKS. OVERVANNSLEDNING	PROSJ. OVERVANNSLEDNING
EKS. FELLESLEDNING	PROSJ. DRENSLEDNING

Koordinatsystem: EUREF89 UTM SONE 32.
Vert-Datum NN2000.

ANDRE SYMBOLER

- EKSISTERENDE KUM
- EKSISTERENDE SLUK U/SF
- EKSISTERENDE SLUK M/SF
- NY KUM
- NYTT SLUK U/SF
- NYTT SLUK M/SF
- 2010 ÅRSTALL STIKKLEDNINGER
- EIENDOMS GRENSER

RAMBØLL

Rambøll Norge AS
Enhet Buskerud/Vestfold
Divisjon Samferdsel (Tlf:32254500)

Oppdragsgiver logo:

DRAMMEN KOMMUNE

Rev.	Dato:	Revisjonen omhandler:	Godkjent:
01	09.10.18	TILBUDSTEGNING	BAAH

Drammen kommune, byprosjekter
VA Åskollen, Etappe 4
Detaljprosjekt
Plan- og profil, Trase 3

Utarbeidet/Dato: MBG/09.10.18	Målestokk: 1500/1100 (A1)
Oppdr.Arkiv Nr:	Saksbeh./dato:
Oppdrags nr.: 13500014313	Filnavn:
Tegn nr.: H3.03	Rev: 01