## Veisnitt




## NORMALTEGNING SANDFANG







Overvannet føres fra bisluk til sandfangsluk og videre til o.v.l.
Maks to bisluk tilkobles samme sandfangsluk.
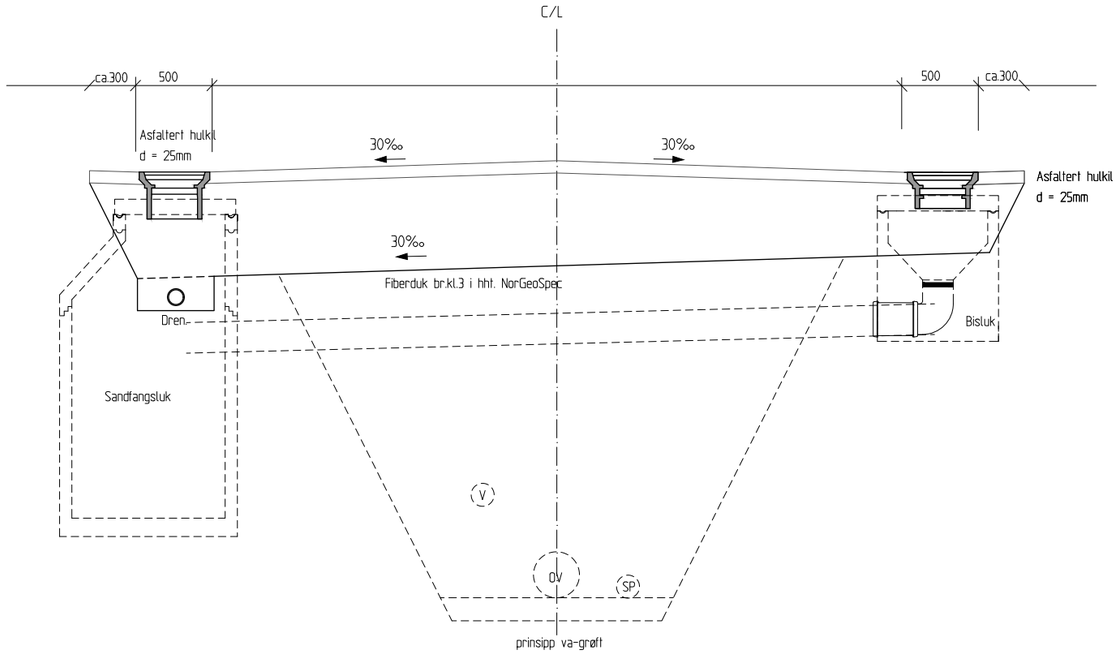
## NORMALTEGNING BISLUK

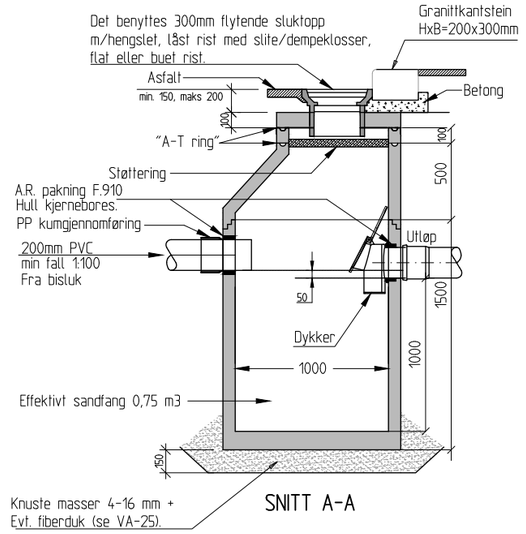


## STIKKLEDNINGSAVGRENING V/REHABILITERING.

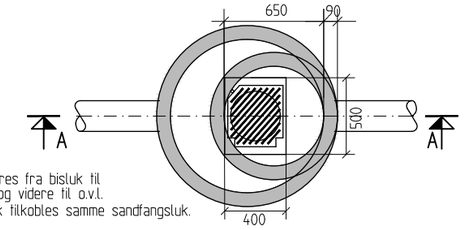





NB!
Stikkledning legges ut av vei
før tilknyting til eks. ledning(er).
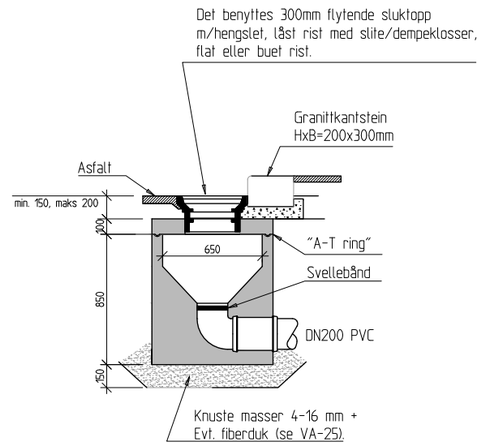
## NORMALTEGNING SANDFANG FOR VEIGRØFT

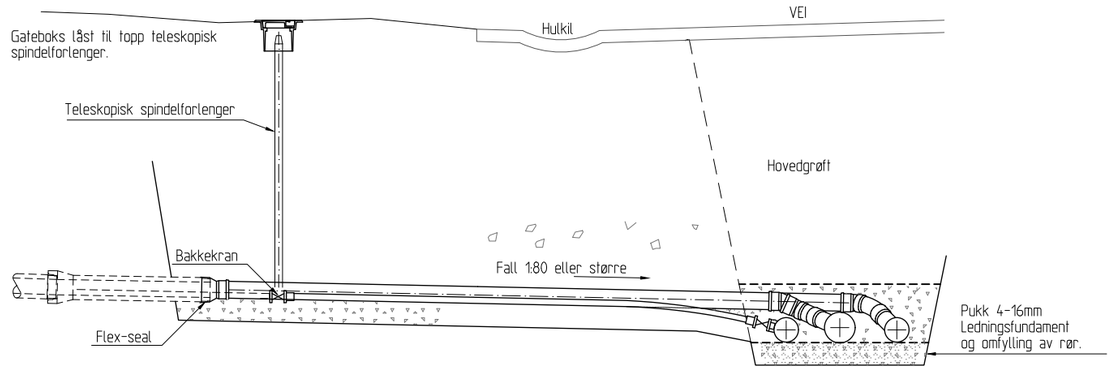


SNITT A-A

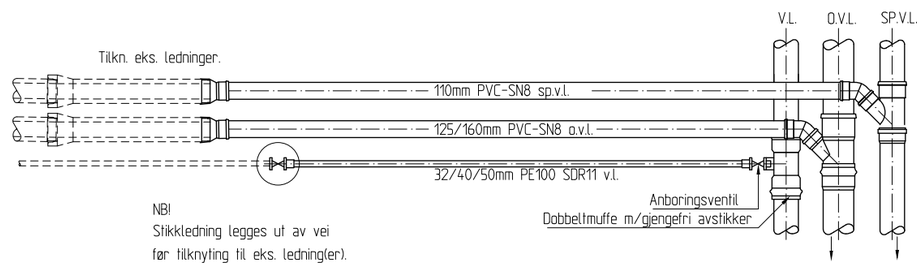


MERKNADER:

Alt materiell og arbeid
ihht. Drammen kommunes
VA-norm
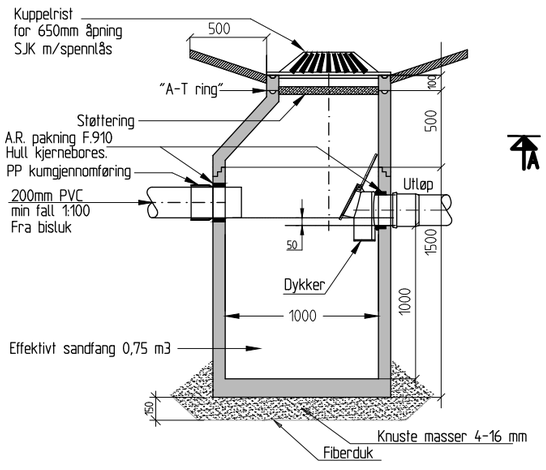
| Rev. | Dato: | Revisjonen omhandler: | Godkjent: |
|---|---|---|---|
| 01 | 09.10.18 | TILBUDSTEGNING | BAAH |

RAMBØLL
Rambøll
Region Buskerud/Vestfold
N-3003 Drammen (T +47 32 25 45 00)

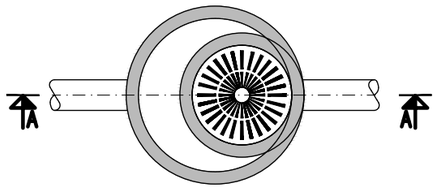Oppdragsgiver logo:
DRAMMEN KOMMUNE

Drammen kommune, byprosjekter
VA ÅSKOLLEN ETAPPE 4

Detaljprosjekt
Normaltegning 2

| | |
|---|---|
| Utarbeidet/Dato: MBG/09.10.2018 | Målestokk: 1:20 (A1), 1:40 (A3) |
| Oppdr.Arkiv Nr: | Saksbeh./dato: |
| Oppdragsnr.: 1350014313 | Filnavn: |
| Tegn nr: H5.02 | Rev: 01 |