



- GARDEROBER
- FORMINGSAVDELING

- ny vegg
- eksisterende vegger treverk
- eksisterende vegger betong

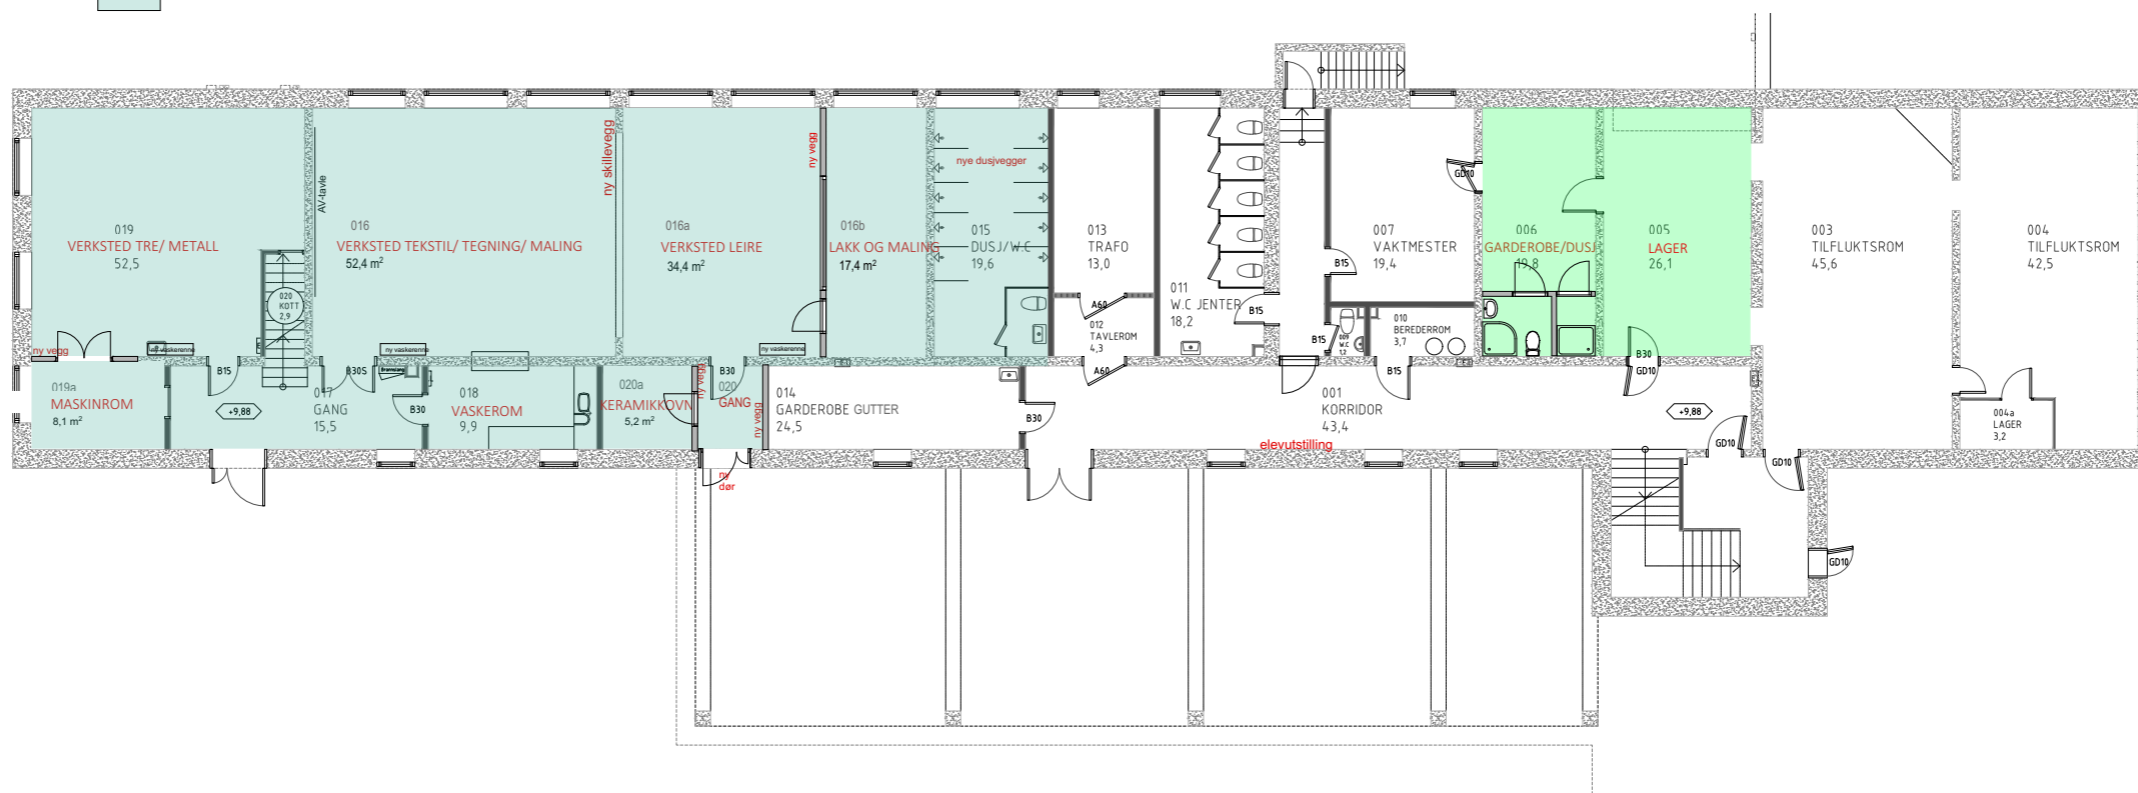


Rev.:	Beskrivelse	Dato	Sign	Prosjekt type: Gnr./Bnr. og Kommune: Offentlig 284/60, Arna, Bergen	Tiltakshaver: Bergen kommune	Prosjekterende: OPUS Bergen AS	Tegn.dato: 11.09.18	Tegn.av: EKV	Kontr: Ansv.Ark: EKV	Rev.dato: ###
				Adresse: Garnes vid. skole	Etat bygg og eiendom EBE	Strandgaten 51 5004 Bergen 55 21 41 50 info@opus.no www.opus.no	Prosjektnummer og -navn: 17510 Erstatningslokaler Arna	Fase: Rammesøknad	Tegningsnummer og -navn: A20-8 U.etg ominnr. nov.bygg	Målestokk A3: Rev.: 1:200

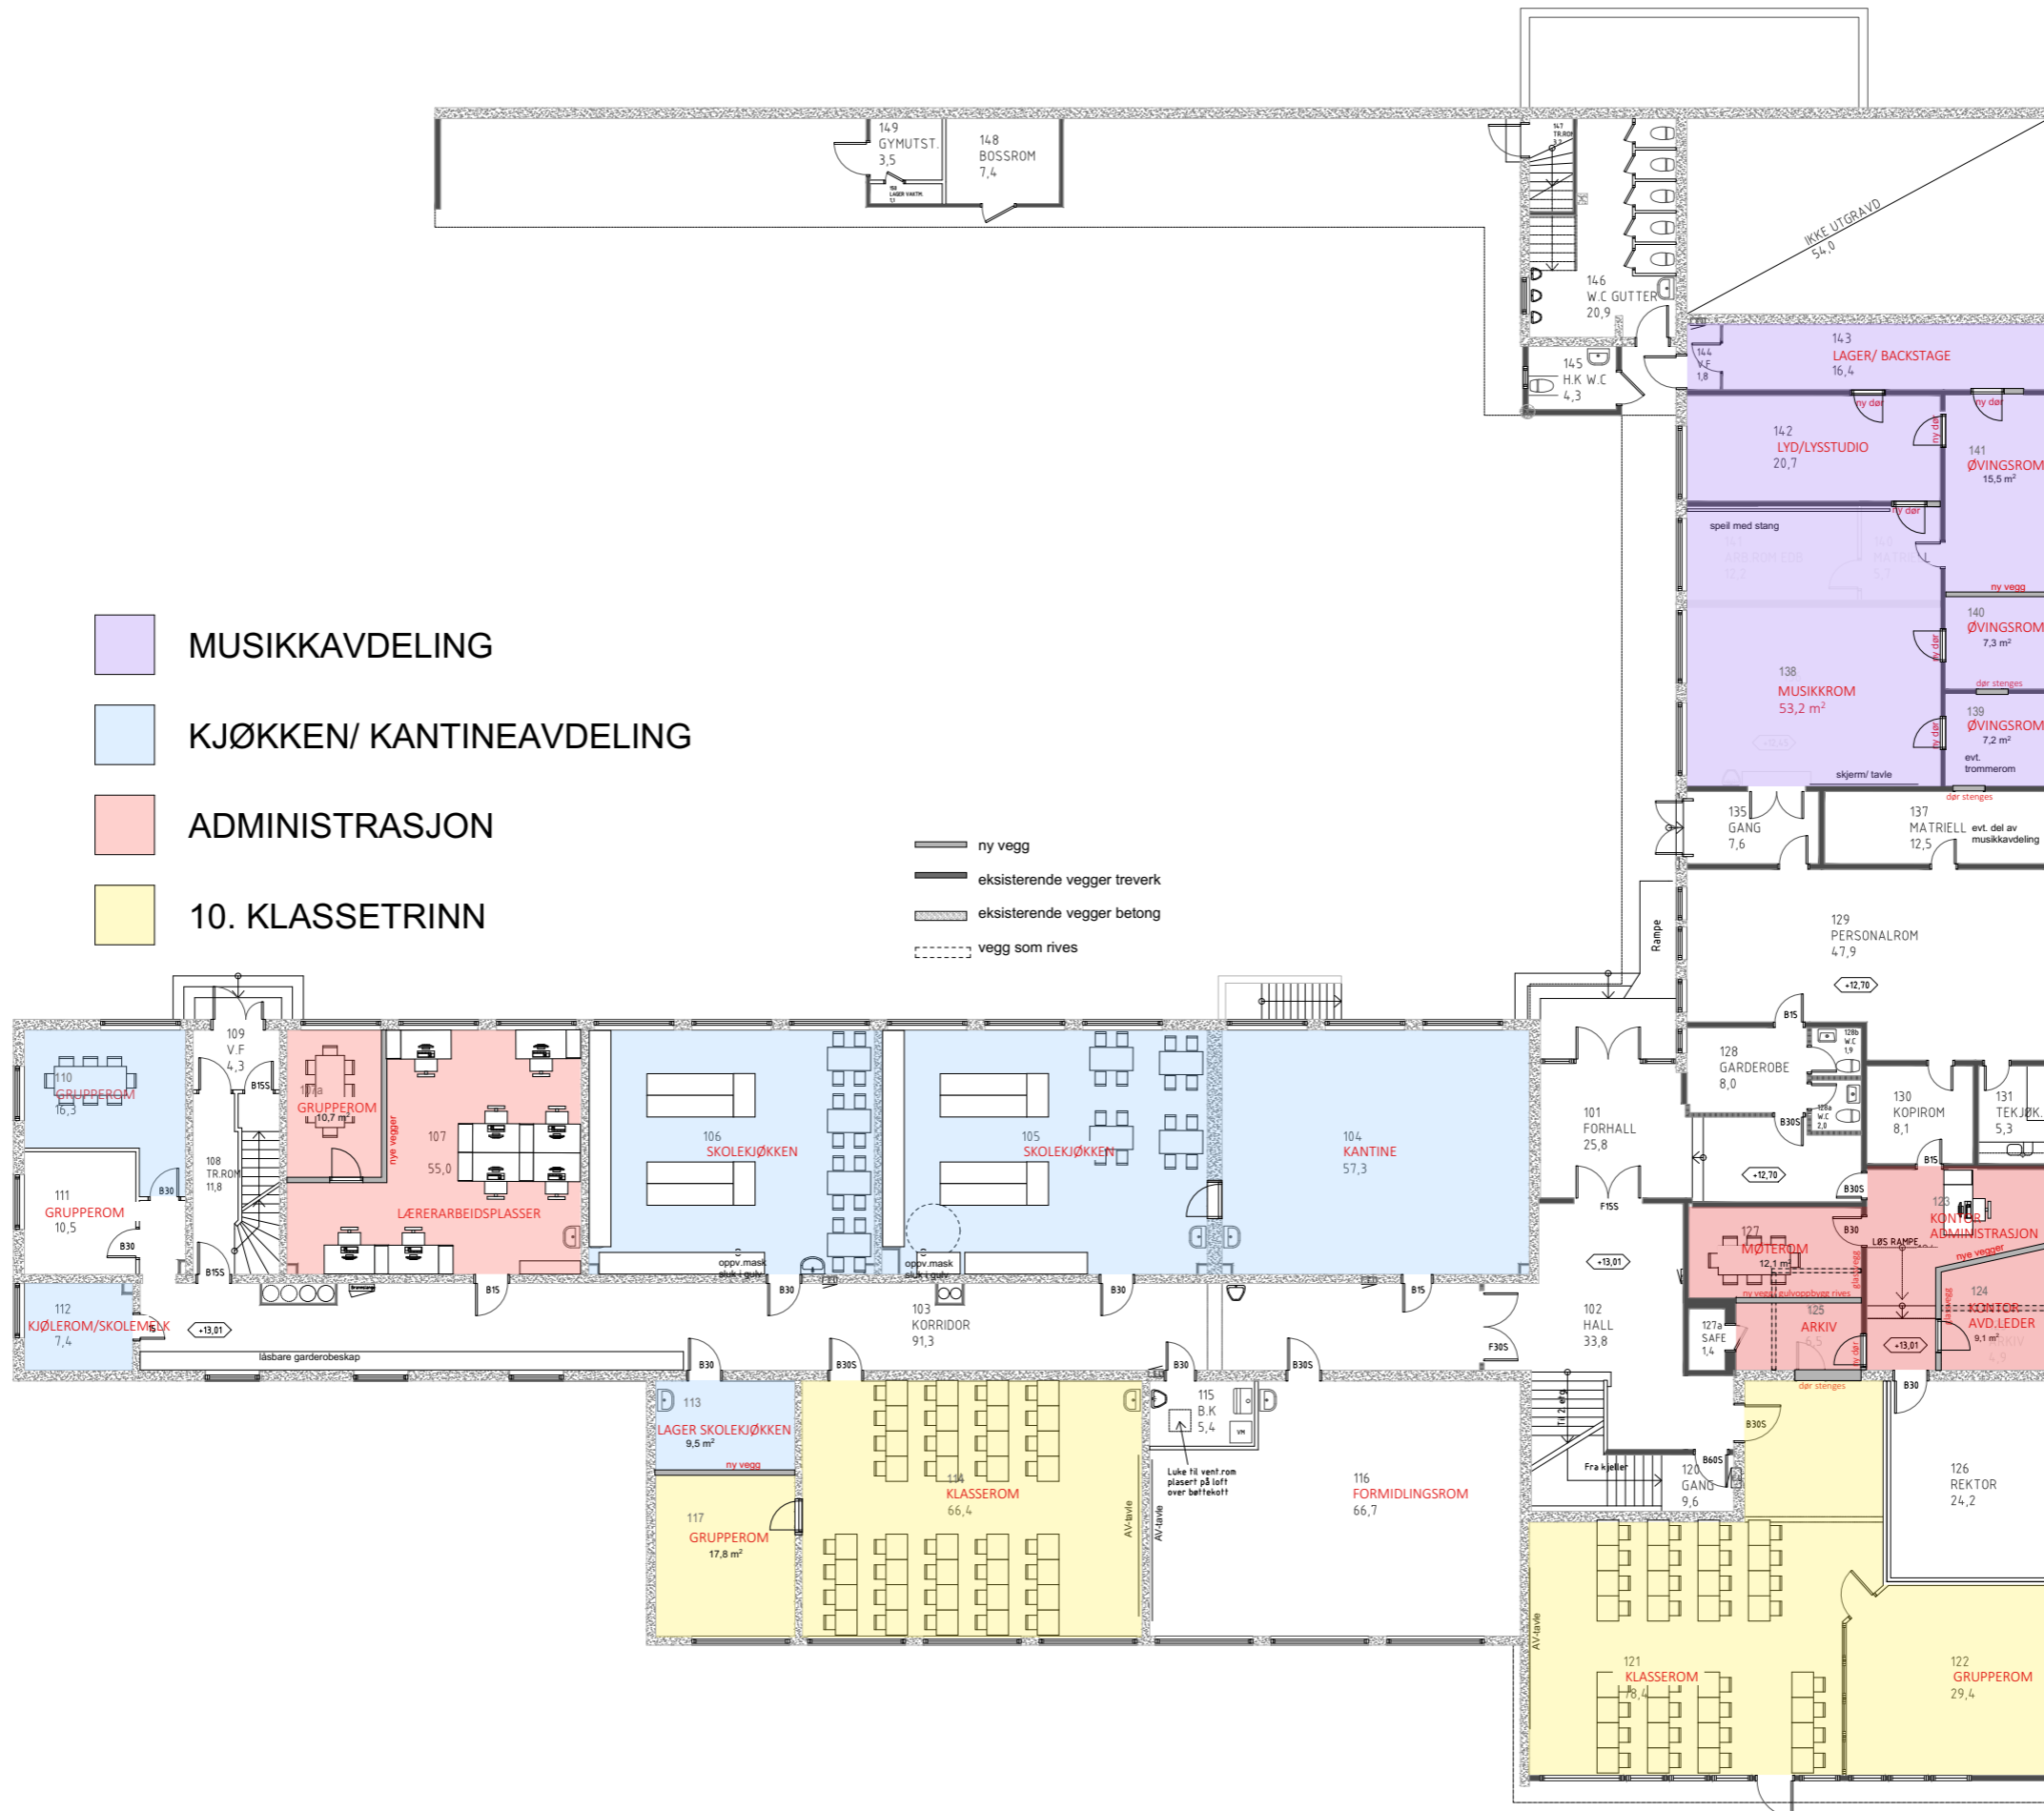

- MUSIKKAVDELING
- KJØKKEN/ KANTINEAVDELING
- ADMINISTRASJON
- 10. KLASSETRINN

- ny vegg
- eksisterende vegger treverk
- eksisterende vegger betong
- vegg som rives


	Prosjekt type: Gnr./Bnr. og Kommune: Offentlig 284/60, Arna, Bergen Adresse: Garnes vid. skole	Tiltakshaver: Bergen kommune Etat bygg og eiendom EBE	Prosjekterende: OPUS Bergen AS
Rev.: Beskrivelse	Dato	Sign	
Tegn.dato: 11.09.18 Prosjektnummer og -navn: 17510 Erstatningslokaler Arna		Tegn.av: EKV Fase: Rammesøknad	
Kontr.: Ansv.Ark:EKV Tegningsnummer og -navn: A20-12 1.etg omminnr. nov.bygg		Rev.dato: #### Målestokk A3: Rev.: 1:200	

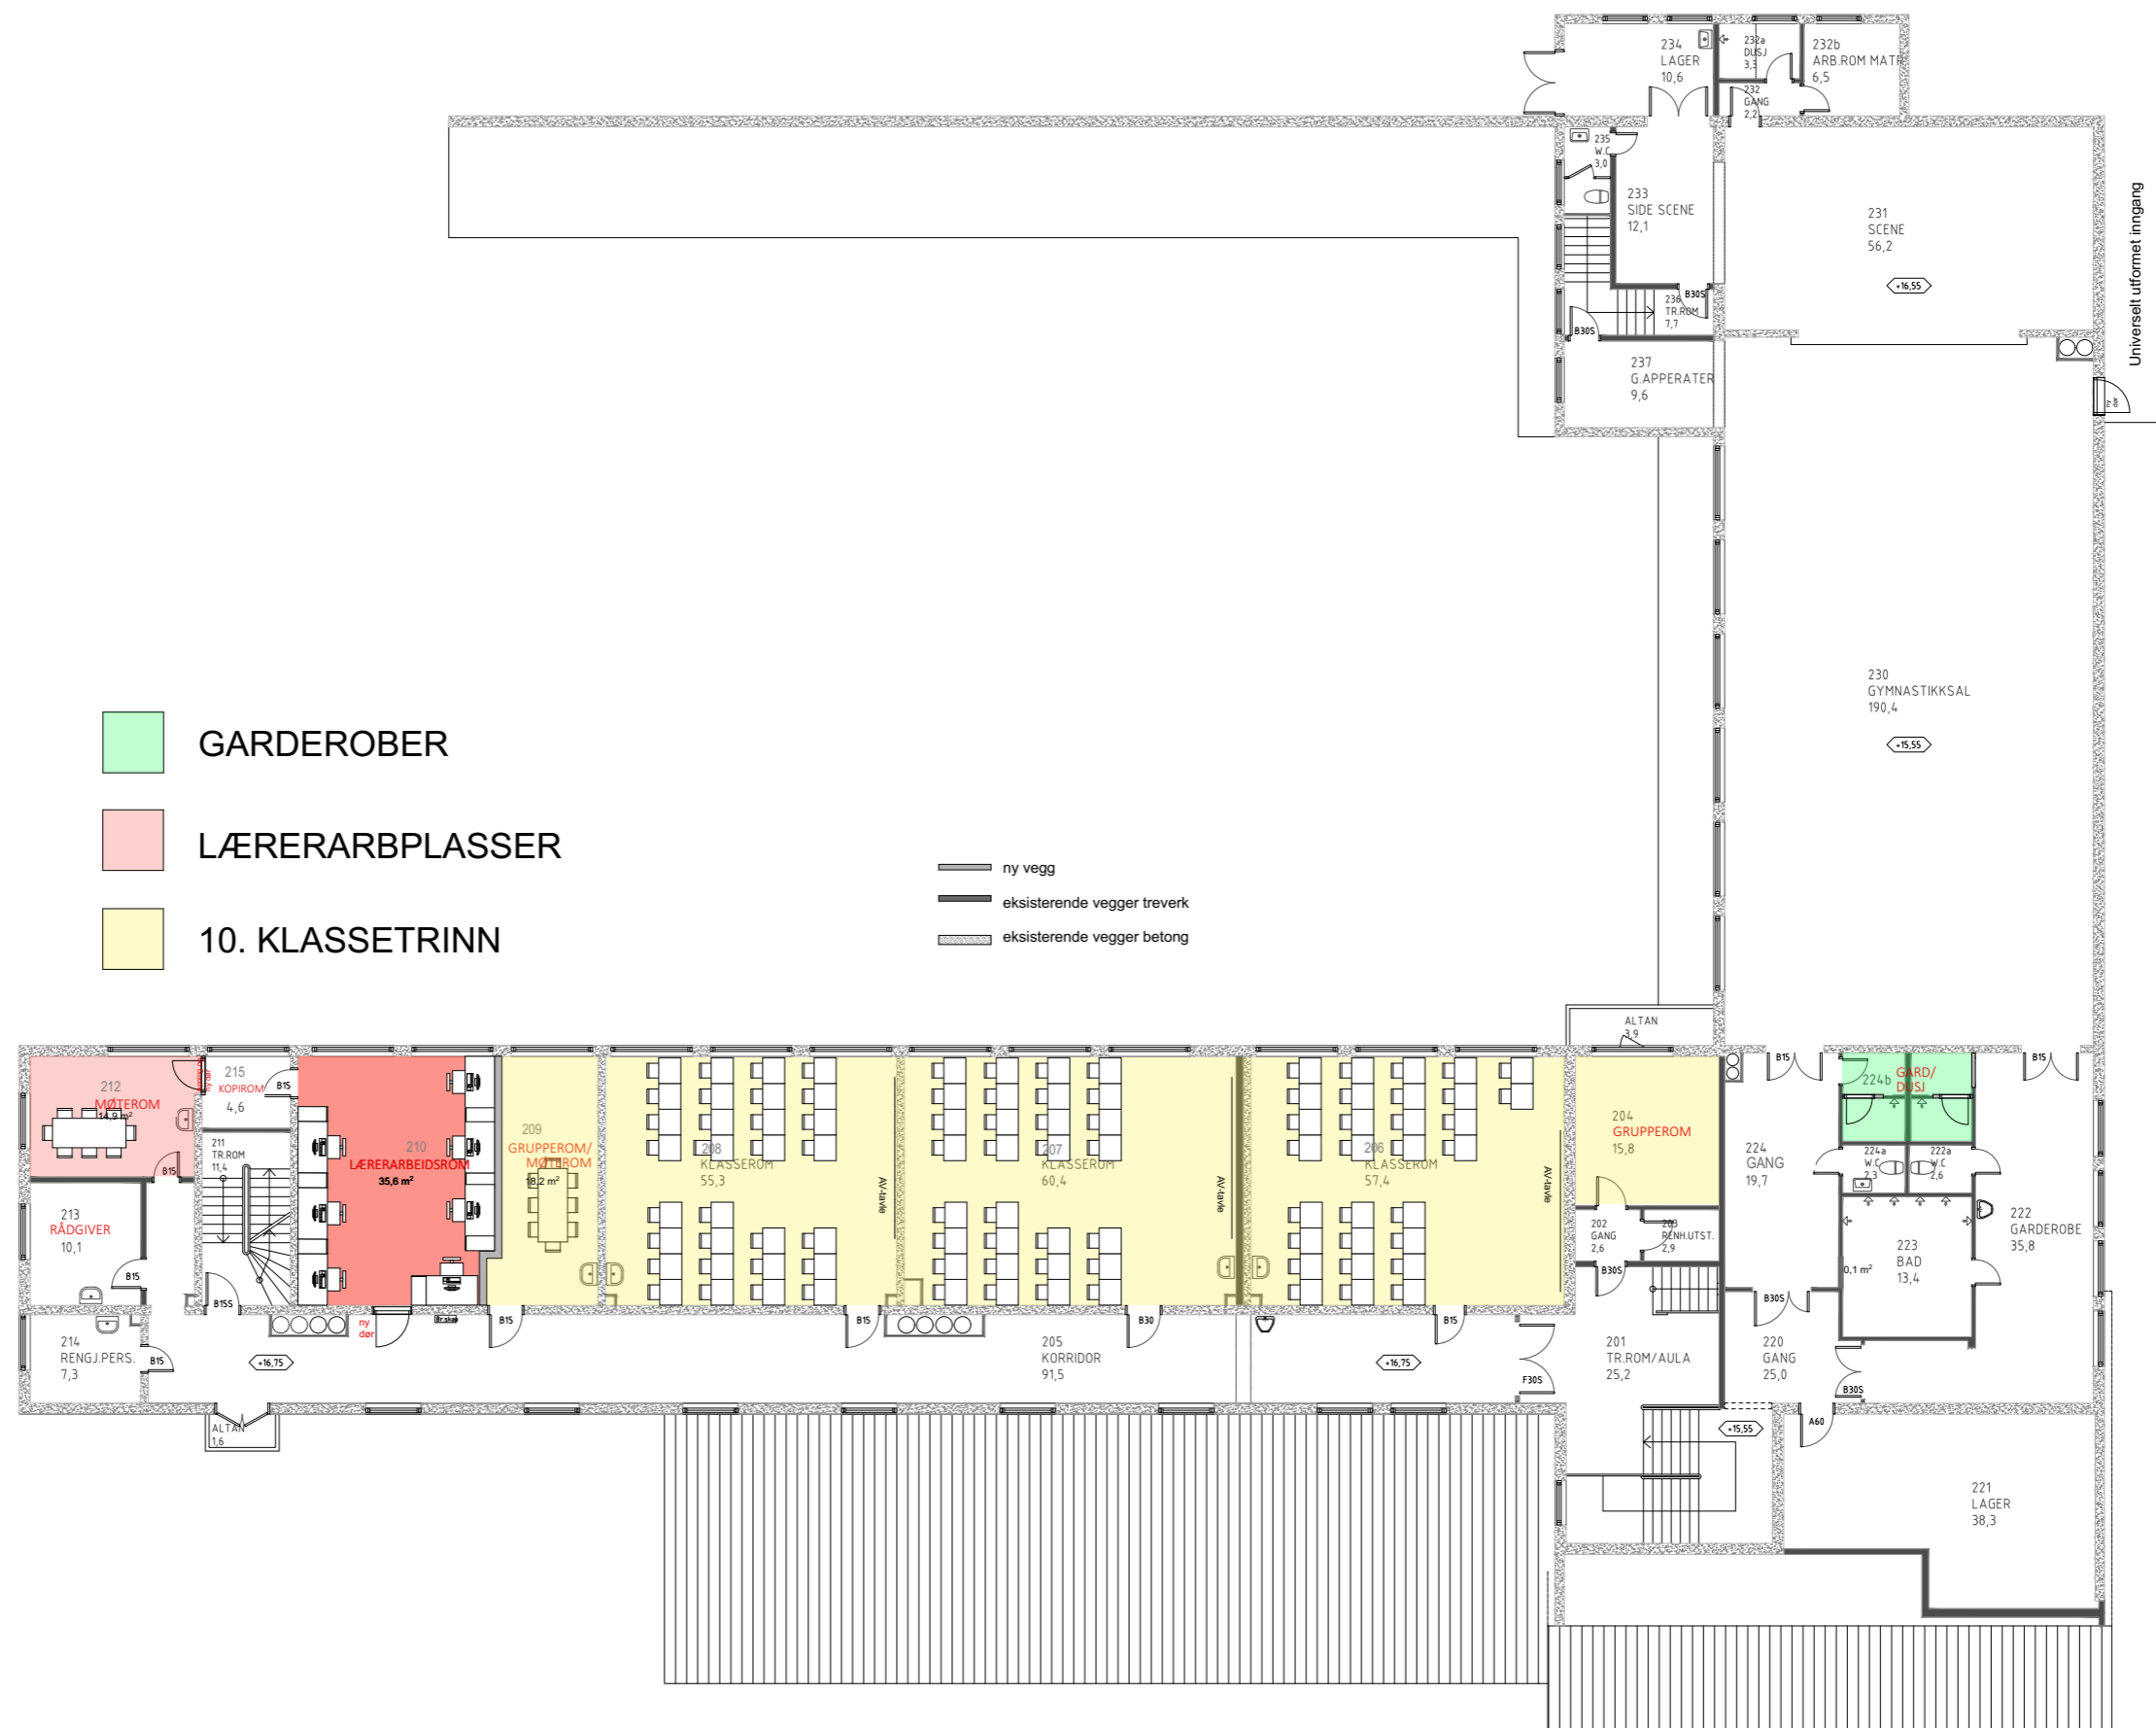

- GARDEROBER
- LÆRERARBPLASSER
- 10. KLASSETRINN

- ny vegg
- eksisterende vegger treverk
- eksisterende vegger betong


	Prosjekt type: Gnr./Bnr. og Kommune: Offentlig 284/60, Arna, Bergen Adresse: Garnes vid. skole	Tiltakshaver: Bergen kommune Etat bygg og eiendom EBE	Prosjekterende: OPUS Bergen AS
Rev.: Beskrivelse	Dato	Sign	
Tegn.dato: 11.09.18		Tegn.av: EKV	
Prosjektnummer og -navn: 17510 Erstatningslokaler Arna		Kontr.: Ansv.Ark:EKV	
Fase: Rammesøknad		Tegningsnummer og -navn: A20-13 2.etg omminnr. nov.bygg	
		Målestokk A3: Rev.: 1:200	

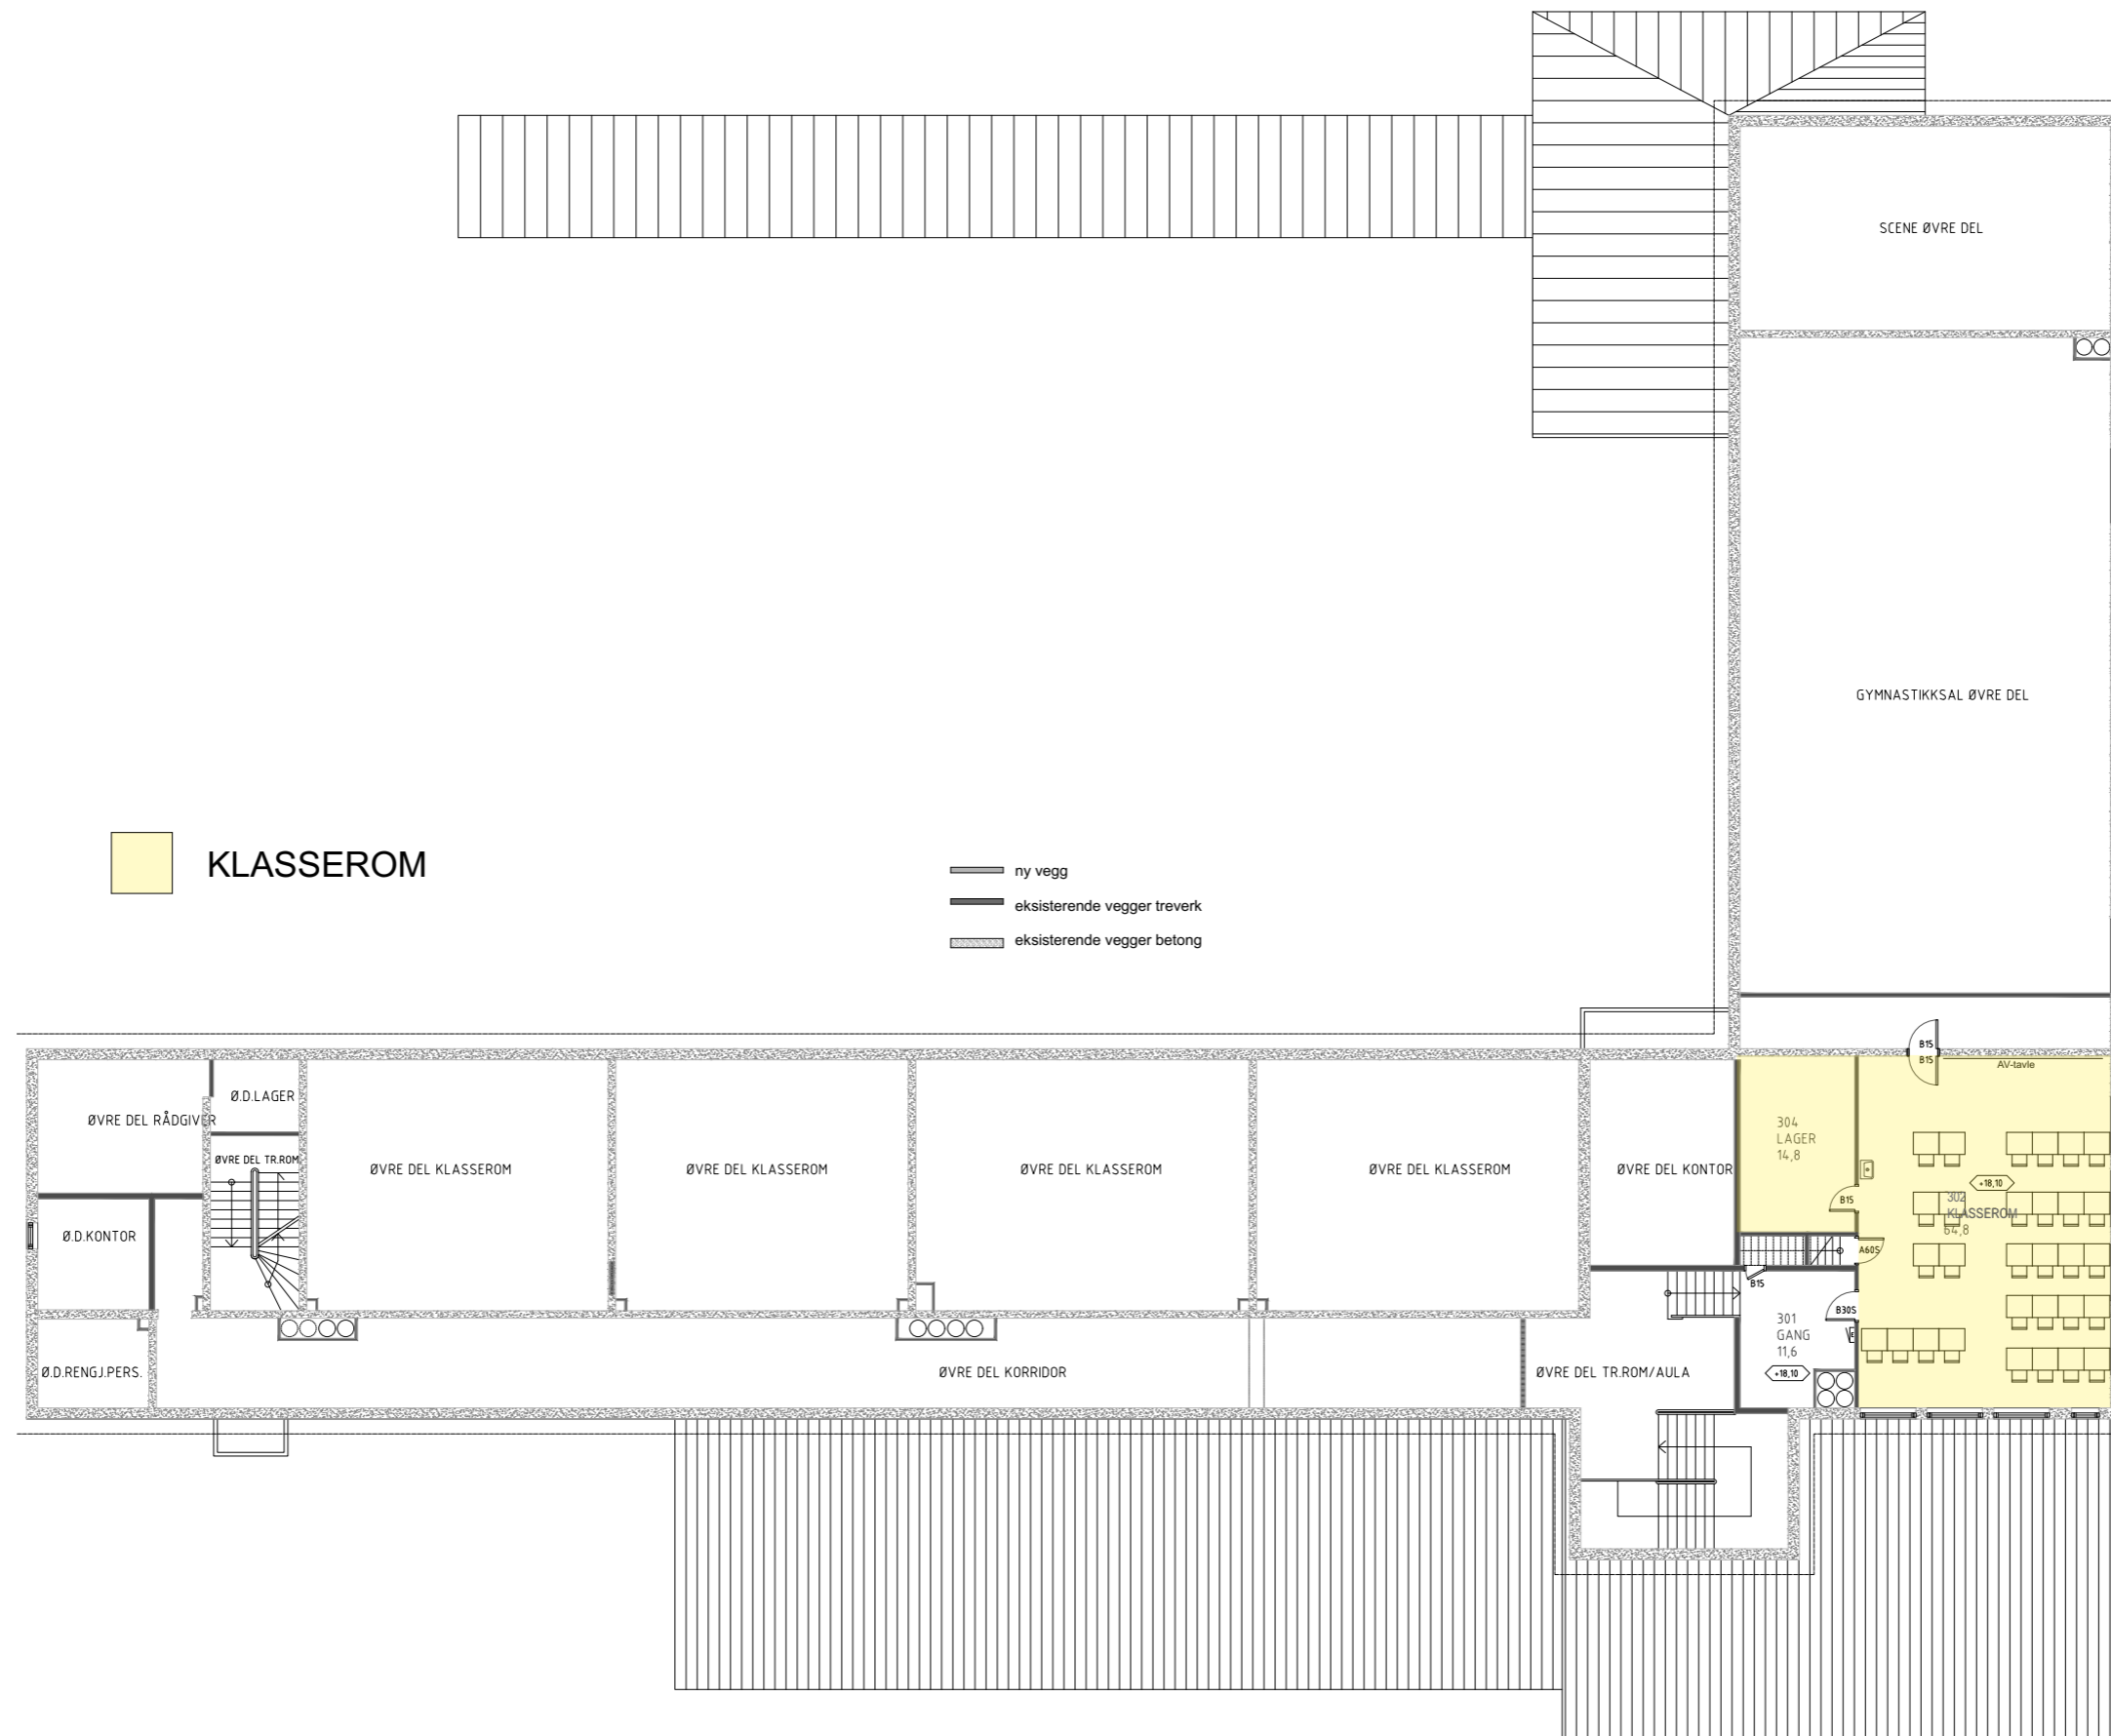


KLASSEROM

- ny vegg
- eksisterende vegger treverk
- eksisterende vegger betong

Rev.:	Beskrivelse	Dato	Sign	Prosjekt type: Gnr./Bnr. og Kommune: Offentlig 284/60, Arna, Bergen	Tiltakshaver: Bergen kommune	Prosjekterende: OPUS Bergen AS	Tegn.dato: 11.09.18	Tegn.av: EKV	Kontr: Ansv.ArK: EKV	Rev.dato: ###
				Adresse: Garnes vid. skole	Etat bygg og eiendom EBE	Strandgaten 51 5004 Bergen 55 21 41 50 info@opus.no www.opus.no	Prosjektnummer og -navn: 17510 Erstatningslokaler Arna	Fase: Rammesøknad	Tegningsnummer og -navn: A20-14 3.etg omminn. nov.bygg	Målestokk A3: Rev.: 1:200

 

NATURFAGAVDELING

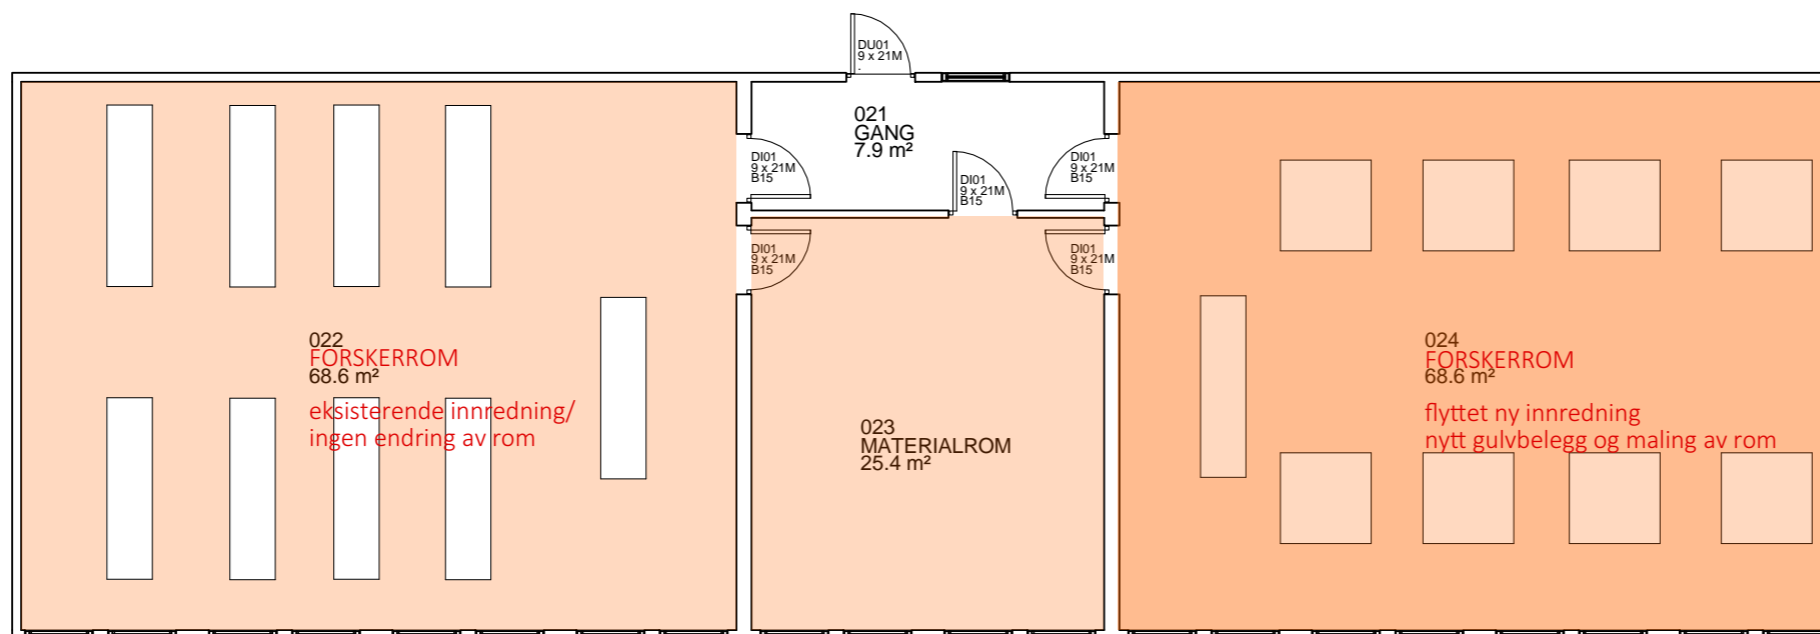

Rev.:	Beskrivelse	Dato	Sign	Prosjekt type: Gnr./Bnr. og Kommune: Offentlig 284/60, Arna, Bergen	Tiltakshaver: Bergen kommune	Prosjekterende: OPUS Bergen AS	Tegn.dato: 11.09.18	Tegn.av: EKV	Kontr: Ansv.Ark: EKV	Rev.dato: ###
				Adresse: Garnes vid. skole	Etat bygg og eiendom EBE	Strandgaten 54 5004 Bergen 55 21 41 50 info@opus.no www.opus.no	Prosjektnummer og -navn: 17510 Erstatningslokaler Arna	Fase: Rammesøknad	Tegningsnummer og -navn: A20-15 1.etg naturfagavdeling	Målestokk A3: Rev.: 1:100