


S05

Søkestasjon for to maskiner.
 Låsbart skap i egnet platemateriale med overflate i sortbeiset finér av ask.
 Sokkel i rustfritt stål.
 Bordskiver i lakkert MDF. S2040-B40G

Monteres og forankres mot søyle. Må være vippesikkert!

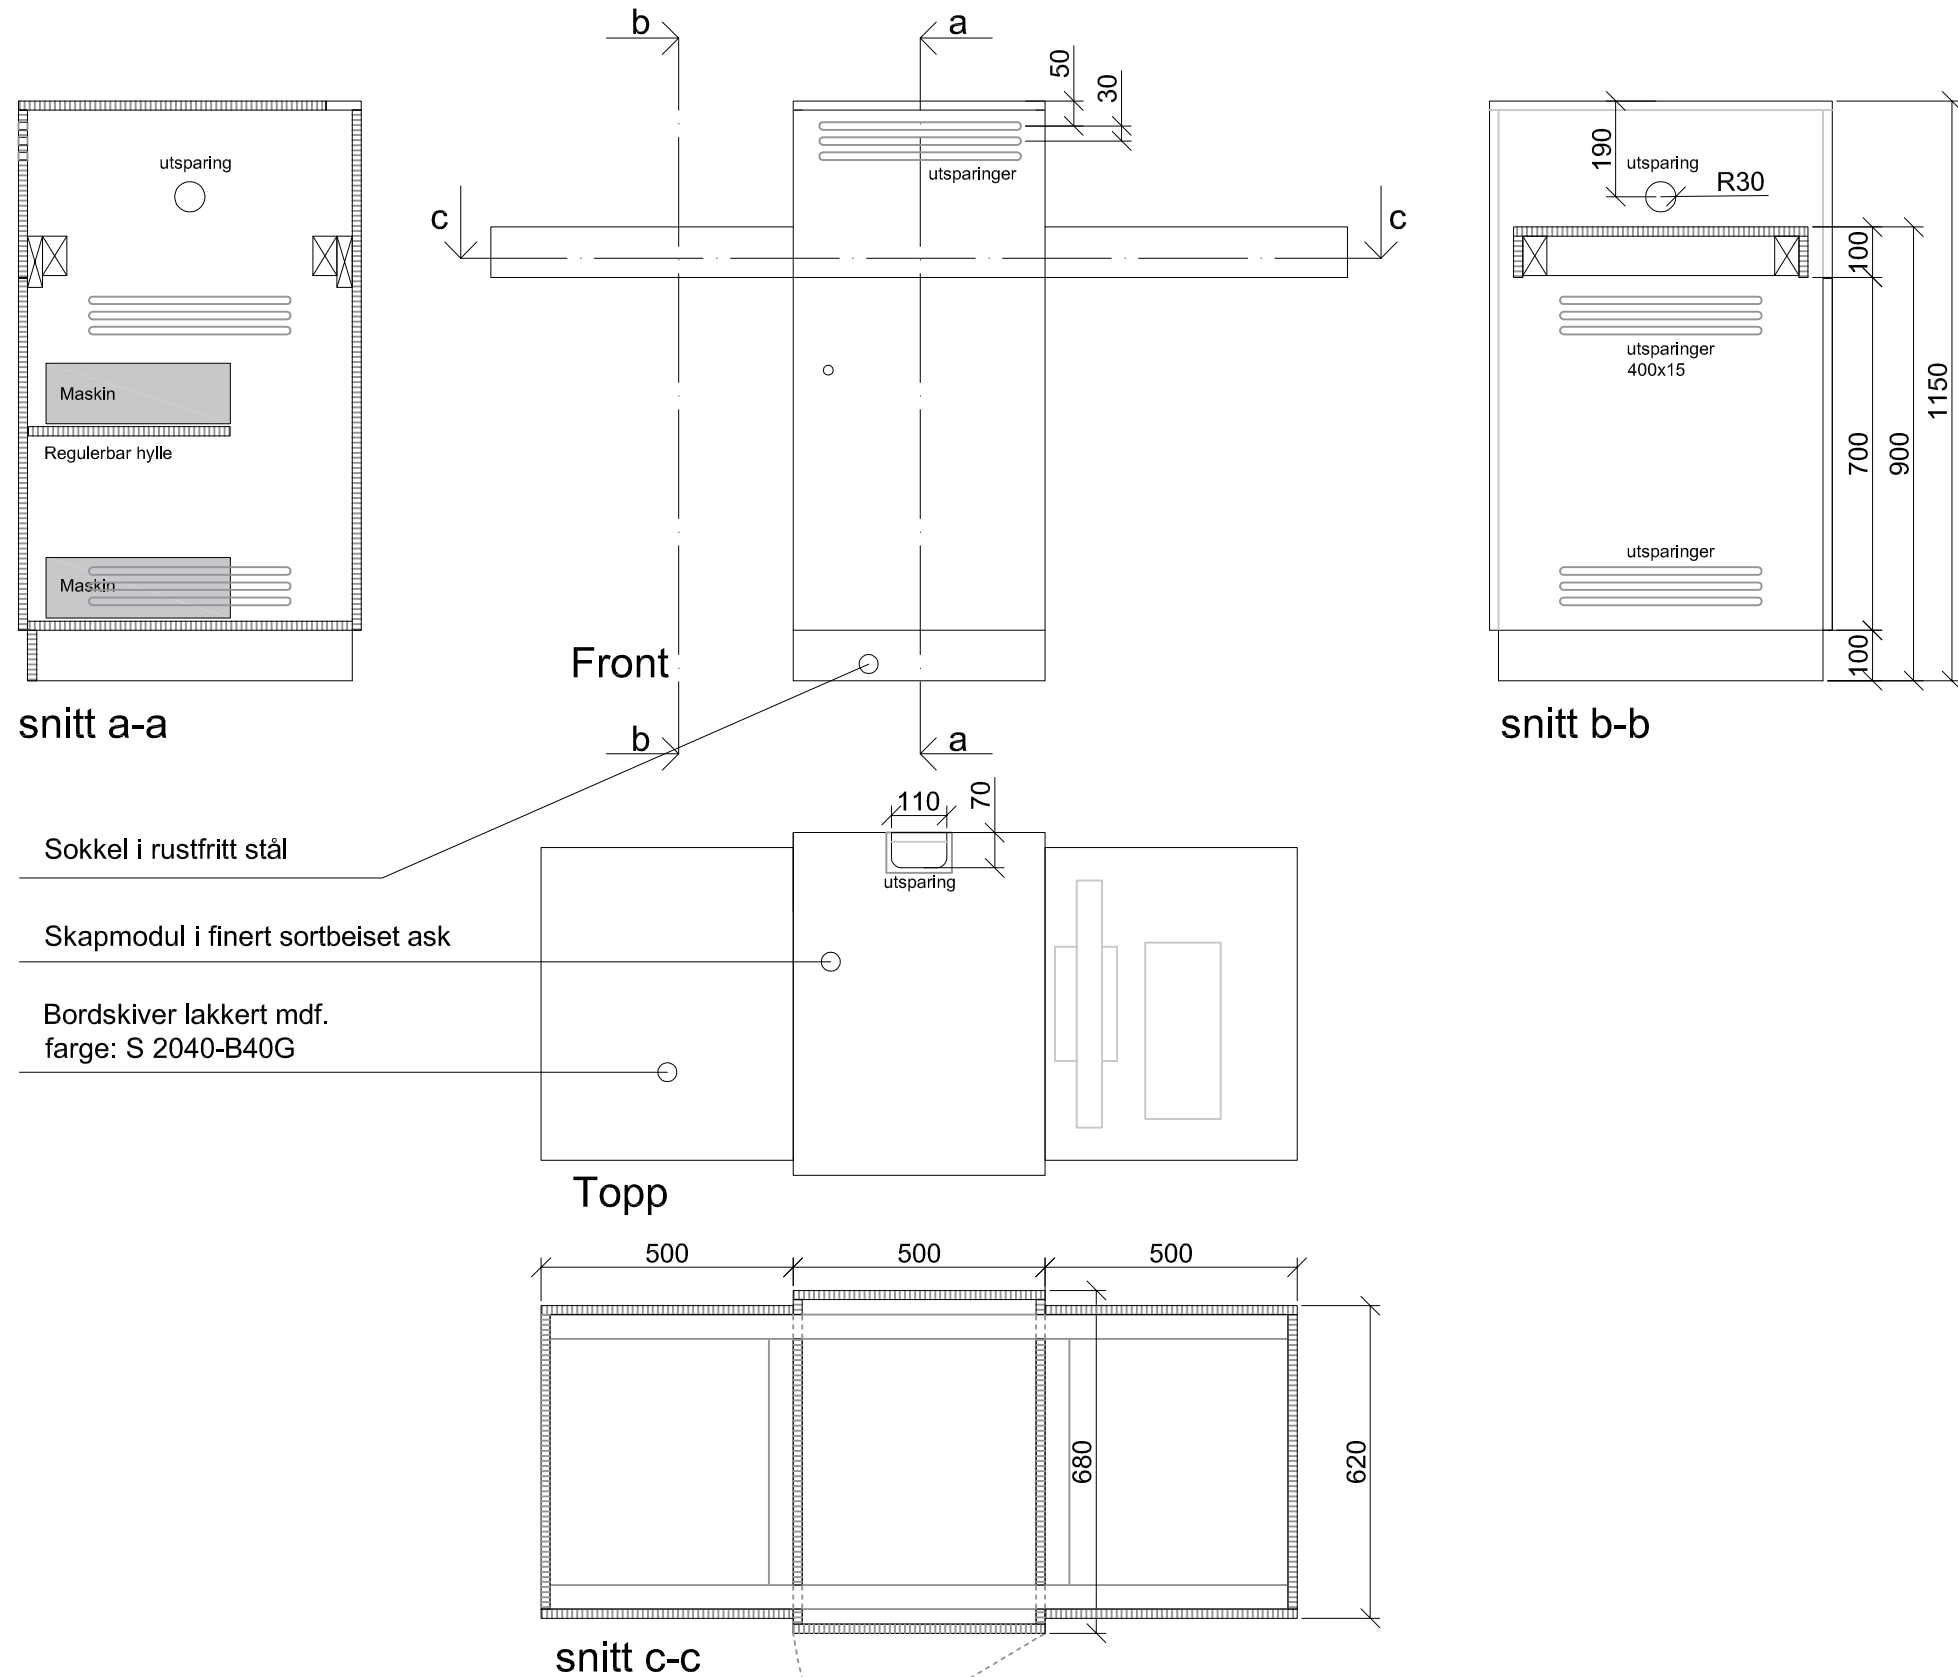

TILBUDSTEGNING

Prosjekt: Autogården Byggherre: Vestenfjeldske eiendom as Leietaker: Bergen kommune		
Tegning: SKJEMATEGNING SØKESTASJON		
Tegningsnr: IA - 2 -3-3	Revisjon: (empty)	Tegnet av: LL Kontroll: AD
Målestokk: 1:15 (A3)	Dato: 07.09.2018	
BOX interiør design as Ø. Korskirkesmau 2-4, 5018 Bergen		