


rsikt garderobe plasser
 er: 76+4HC = 80
 er: 38+4HC = 42

Tegningsnummer: **AP U1 101** Revisjon: **A-01**

ARK	Asplan Viak AS Vidar Myrnes	99453533 Vidar.Myrnes@asplanviak.no
LARK	Asplan Viak AS Gurvor Huseby	41255178 Gurvor.Huseby@asplanviak.no
RIB	Asplan Viak AS Andreas Dørum	95013320 Andreas.Dorum@asplanviak.no
RIV	Asplan Viak AS Tom Svanberg	90056379 Tom.Svanberg@asplanviak.no
RIE	Asplan Viak AS Bjarne Follestad	97002344 Bjarne.Follestad@asplanviak.no

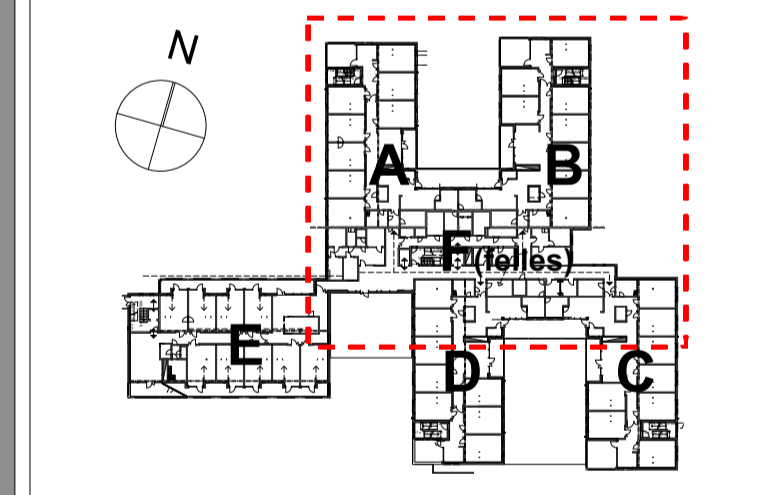

F-01	Levert forprosjekt	25.09.2017	Tsc: VM
Rev. Tekst:		Rev. dato:	Tegn. Kont:

Konkurransesgrunnlag **30.01.2018**

Prosjekt: **Hovli Omsorgssenter**
 Oppdragsgirer: **Søndre Land kommune**
 Plan u-etasje fløy A+B, fellesareal

Oppdragsleder: Bjørn F. Olsen	Koordinatør/utv.ansv. euref89/utm32	Målestokk 1:100
Oppdragsnr.: 612253-01	Heiendatum: NN2000	Anformat: A1
Tegn. nr.: AP U1 101		Rev. A-01