


Bilag 2.2
Oversikt plassering av aktuelle
anleggsveger og riggområde

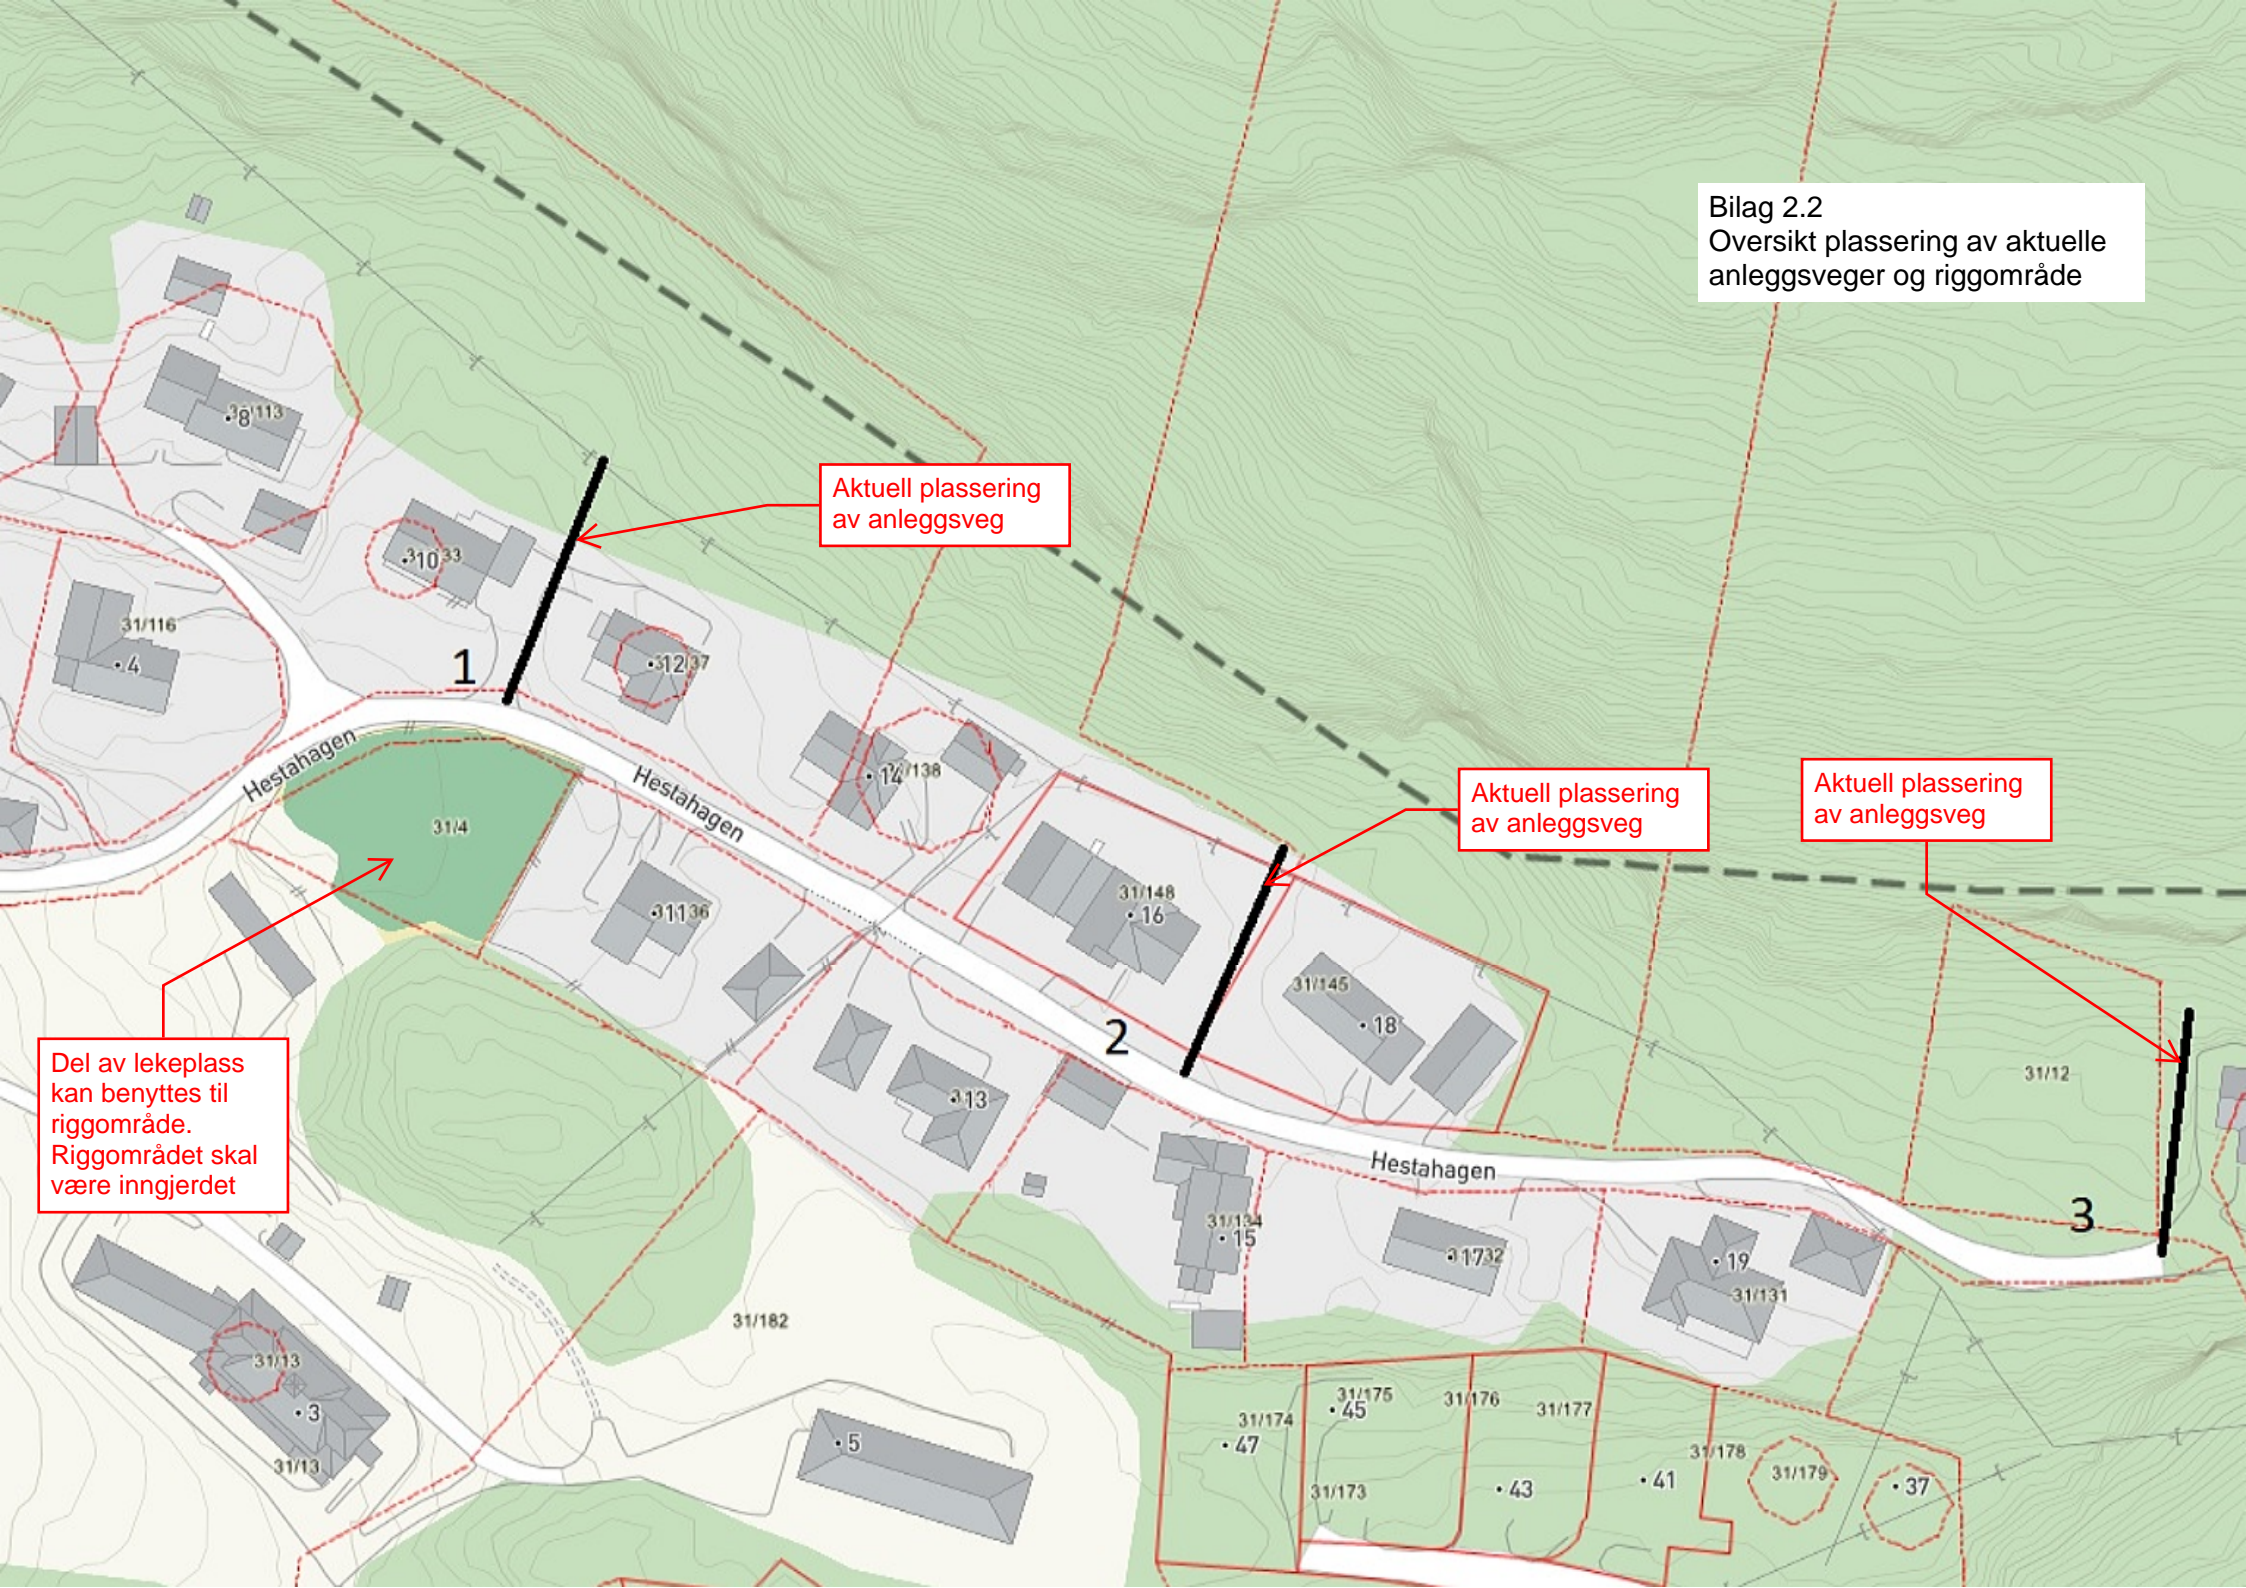

Aktuell plassering
av anleggsveg

Aktuell plassering
av anleggsveg

Aktuell plassering
av anleggsveg

Del av lekeplass
kan benyttes til
riggområde.
Riggområdet skal
være inngjerdet

1

2

3

Hestahagen

Hestahagen

Hestahagen

38/113

31/116
• 4

31033

• 12/37

• 12/138

31/4

31136

31/148
• 16

31/145
• 18

313

31/134
• 15

31732

• 19

31/131

31/12

31/182

31/13
• 3

31/13

• 5

31/174
• 47

31/175
• 45

31/176

31/177

31/173

• 43

31/178

31/179

• 37