





- FUNKSJONSFORDELING**
- UNDERVISNING OG SERVICE
  - VESTIBYLE/VRIMLEAREAL/TRANSPORTAREAL/TRAPPER
  - ARBEIDSPLASER - FASTE PLASSER
  - ARBEIDSPLASER - TILLEGGSAREAL
  - LAGER -NHH
  - TEKNISKE ROM
  - TOALETTER/BØTTEKOTT/GARDEROBE
  - NHH -LAGER/KORRIDOR/VRIMLEAREAL
  - NHH -KONTORER


Rev	Dato	Tekst	Tegn.	Kontroll

SB Tegningsnummer	00-00-A-21-01	Prosjekt		Prosjekt nr.	1127003
Endringsnummer		Byggenavn		Rev.	

**Prosjekteringsgruppe**


- **ARK:** Origo Arkitektgruppe as, C. Sundts gate 29, 5014 Bergen, Tlf: 55 30 49 00 / E-post: origo@origoark.no
- **RIB:** SWECO Norge as, Fantofvægen 14P, 5072 Bergen, Tlf: 55 21 50 00
- **RIE:** SWECO Norge as, Fantofvægen 14P, 5072 Bergen, Tlf: 55 21 50 00
- **RIV:** SWECO Norge as, Fantofvægen 14P, 5072 Bergen, Tlf: 55 21 50 00

**ORIGO**  
**SWECO**

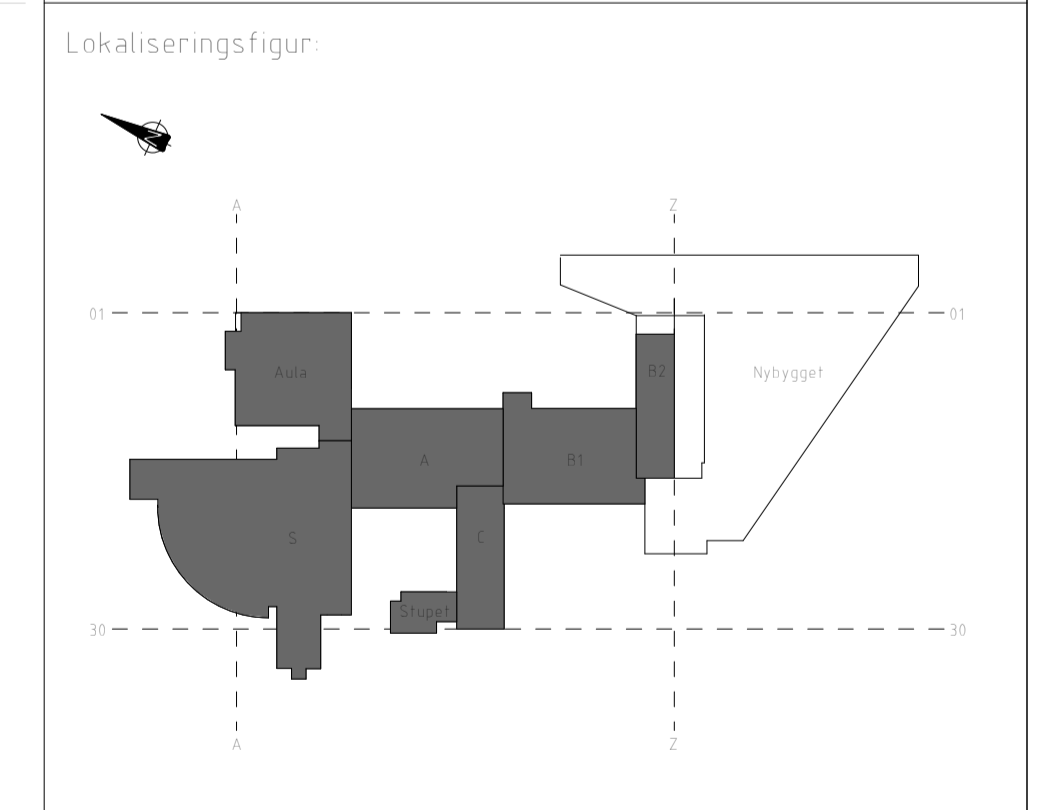

Fase	FORPROSJEKT	PROSJEKTNR. SB	1127003
Tittel	NHH Rehabilitering	Godkjent Approver	
Hovedbygg		Kontroll prosjekt	
Arealfordeling Plan U etc.		Sign	
		Kontroll	
		SA	
		Finavn	
Dato	2018-03-08		
Plåsestikk	1:200/ A1		
Kontroll utførelse			
Sign			
Kontroll			

SB Tegningsnummer	139	Byggenavn	XXX	Class	001	Fac	A	Systemkode	2	Type tegn.	21	Laport	001	Prosj.fase	3.2	Rev.	C	Status		Prosjekt nr.	1127003
-------------------	-----	-----------	-----	-------	-----	-----	---	------------	---	------------	----	--------	-----	------------	-----	------	---	--------	--	--------------	---------

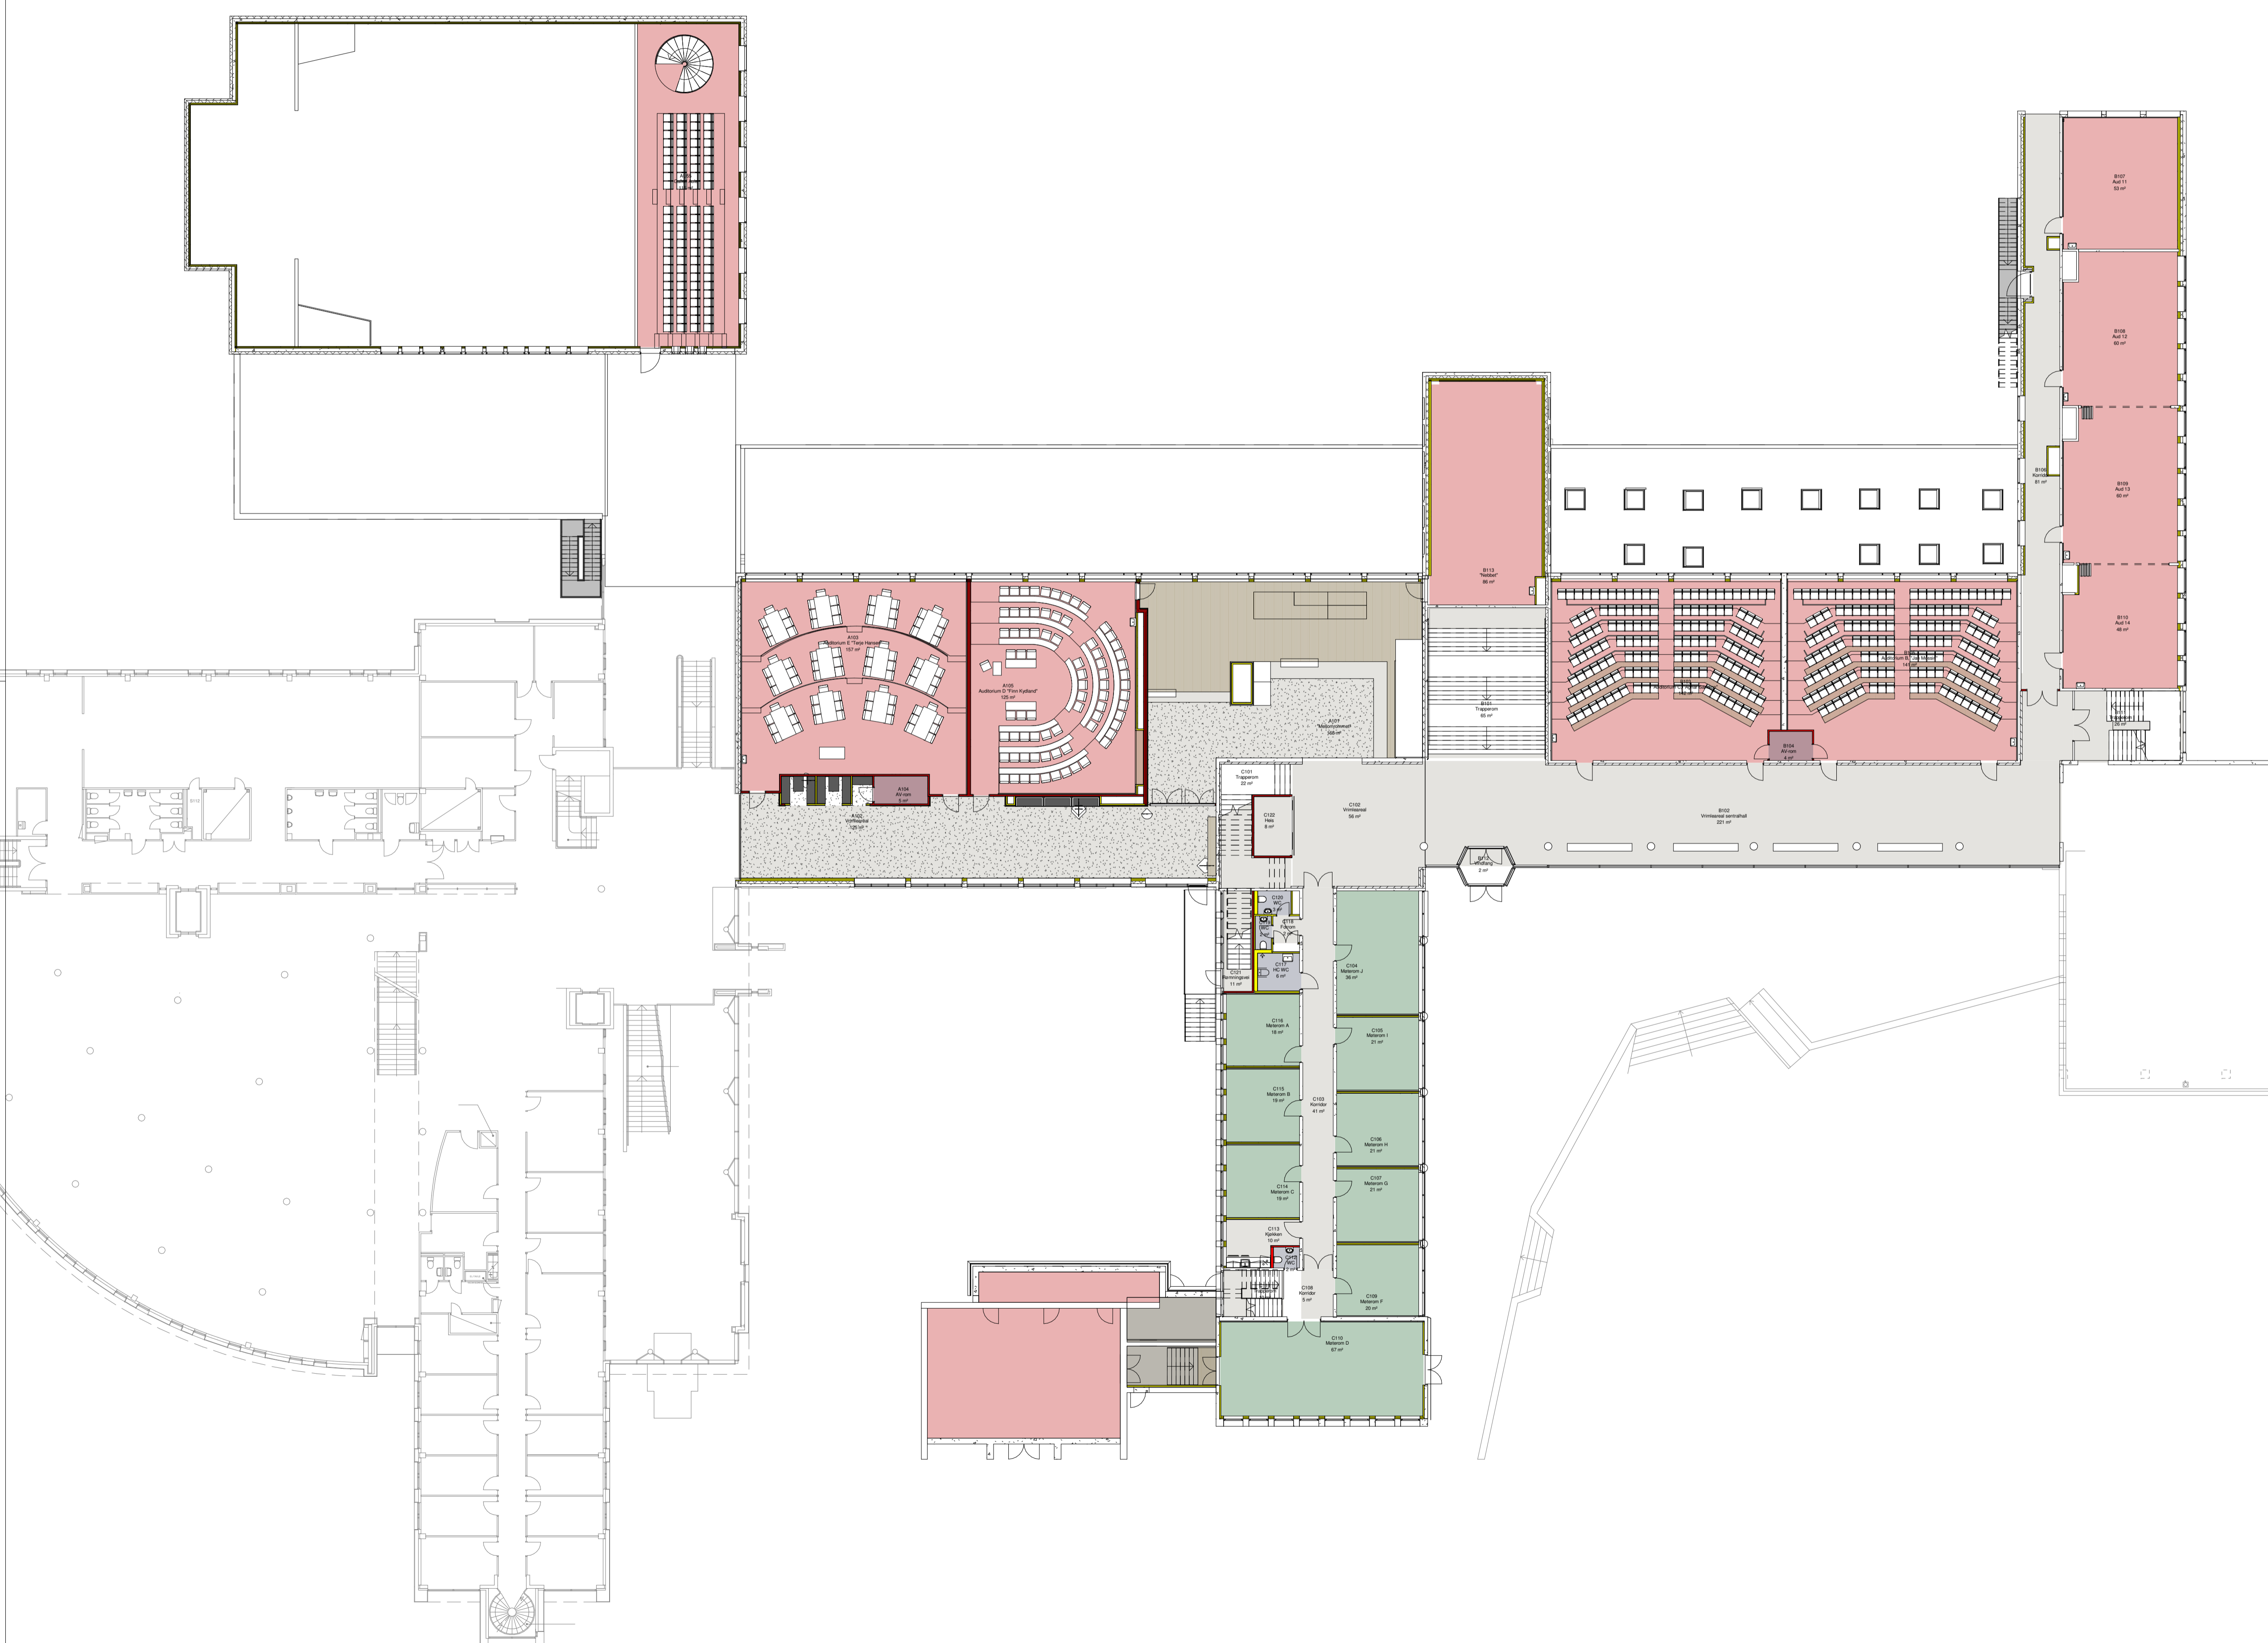

- FUNKSJONSFORDELING**
- UNDERSVISING OG SERVICE
  - VESTIBYLE/VRIMLEAREAL/TRANSPORTAREAL/TRAPPER
  - ARBEIDSPLASER - FASTE PLASER
  - ARBEIDSPLASER - TILLEGGSAREAL
  - LAGER - NHH
  - TEKNISKE ROM
  - TOALETTER/BØTTEKOTT/GARDEROBE
  - NHHS - LAGER/KORRIDOR/VRIMLEAREAL
  - NHHS - KONTORER


Rev	Dato	Tekst	Tegn.	Kontr.

SB Tegningsnummer	00-00-A-2-21-03	Prosjekt		Prosjekt nr.	1127003
Eiendomsnummer		Byggesystemkode		Rev.	

**Prosjekteringsgruppen**

- **ARK:** Origo Arkitektgruppe as  
C. Sundts gate 28, 5014 Bergen  
Tlf: 55 30 49 00 / E-post: origo@origoark.no
- **RIB:** SWECO Norge as  
Fantofvægen 14P, 5072 Bergen  
Tlf: 55 21 50 00
- **RIE:** SWECO Norge as  
Fantofvægen 14P, 5072 Bergen  
Tlf: 55 21 50 00
- **RIV:** SWECO Norge as  
Fantofvægen 14P, 5072 Bergen  
Tlf: 55 21 50 00

**ORIGO**  
**SWECO**

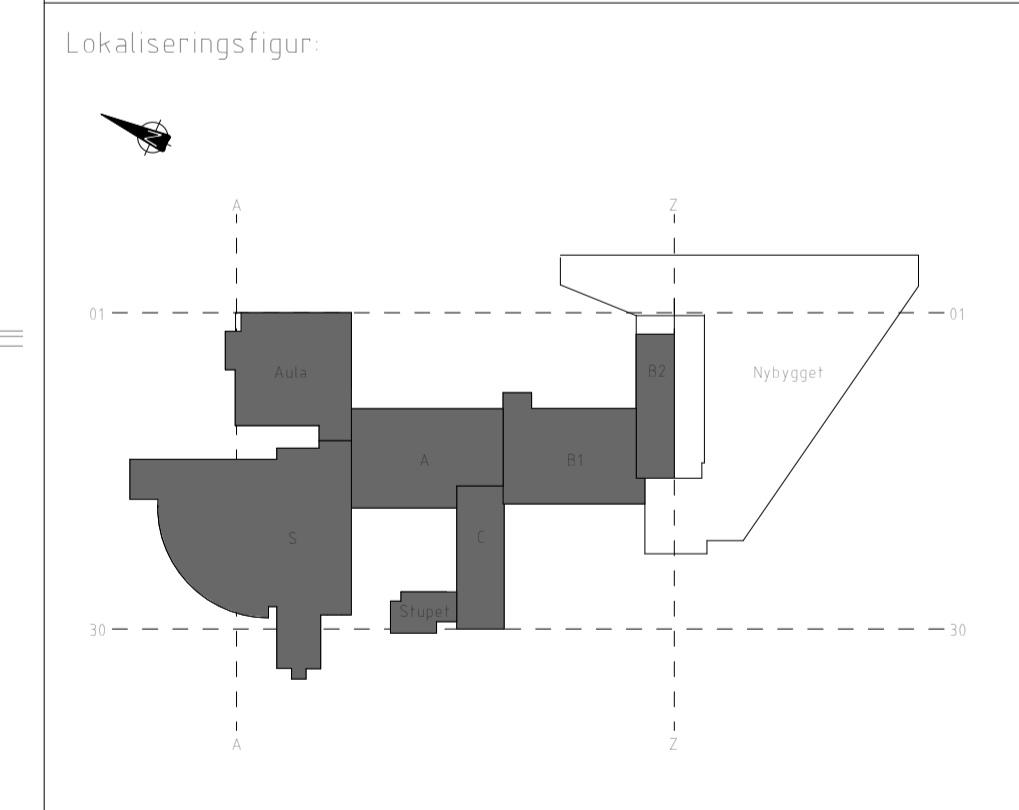


Fase	FORPROSJEKT	PROSJEKTNR. SB	1127003
Tittel	NHH Rehabilitering		
Hovedbygg			
Arealfordeling1 etc.			


SB Tegningsnummer	139	XXX	01	A	2	21	001	3.2	C	1127003
-------------------	-----	-----	----	---	---	----	-----	-----	---	---------






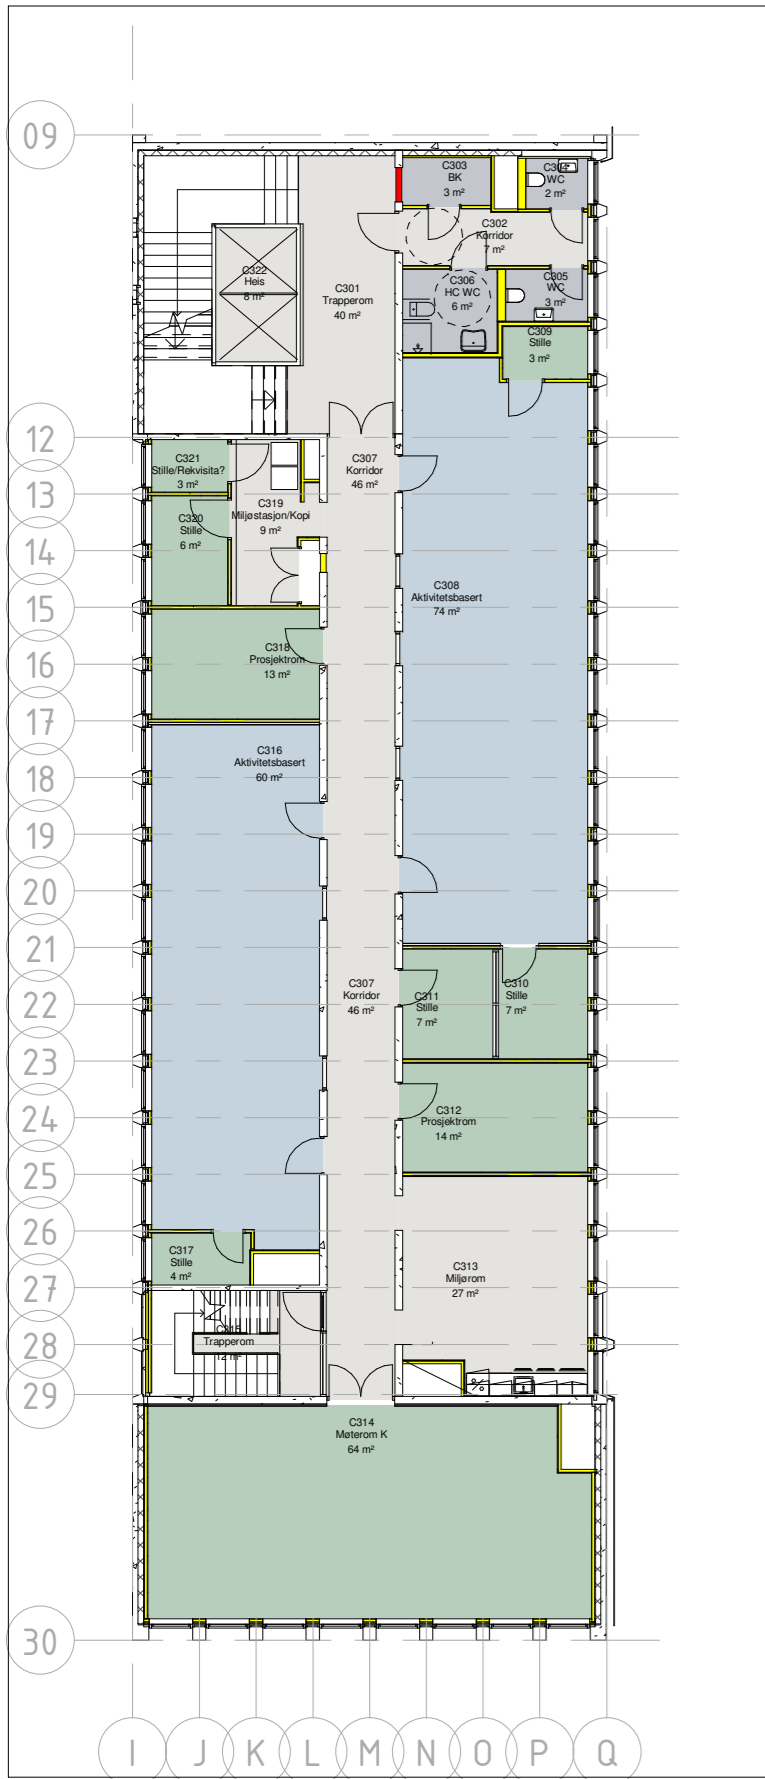


3 etg 1-200

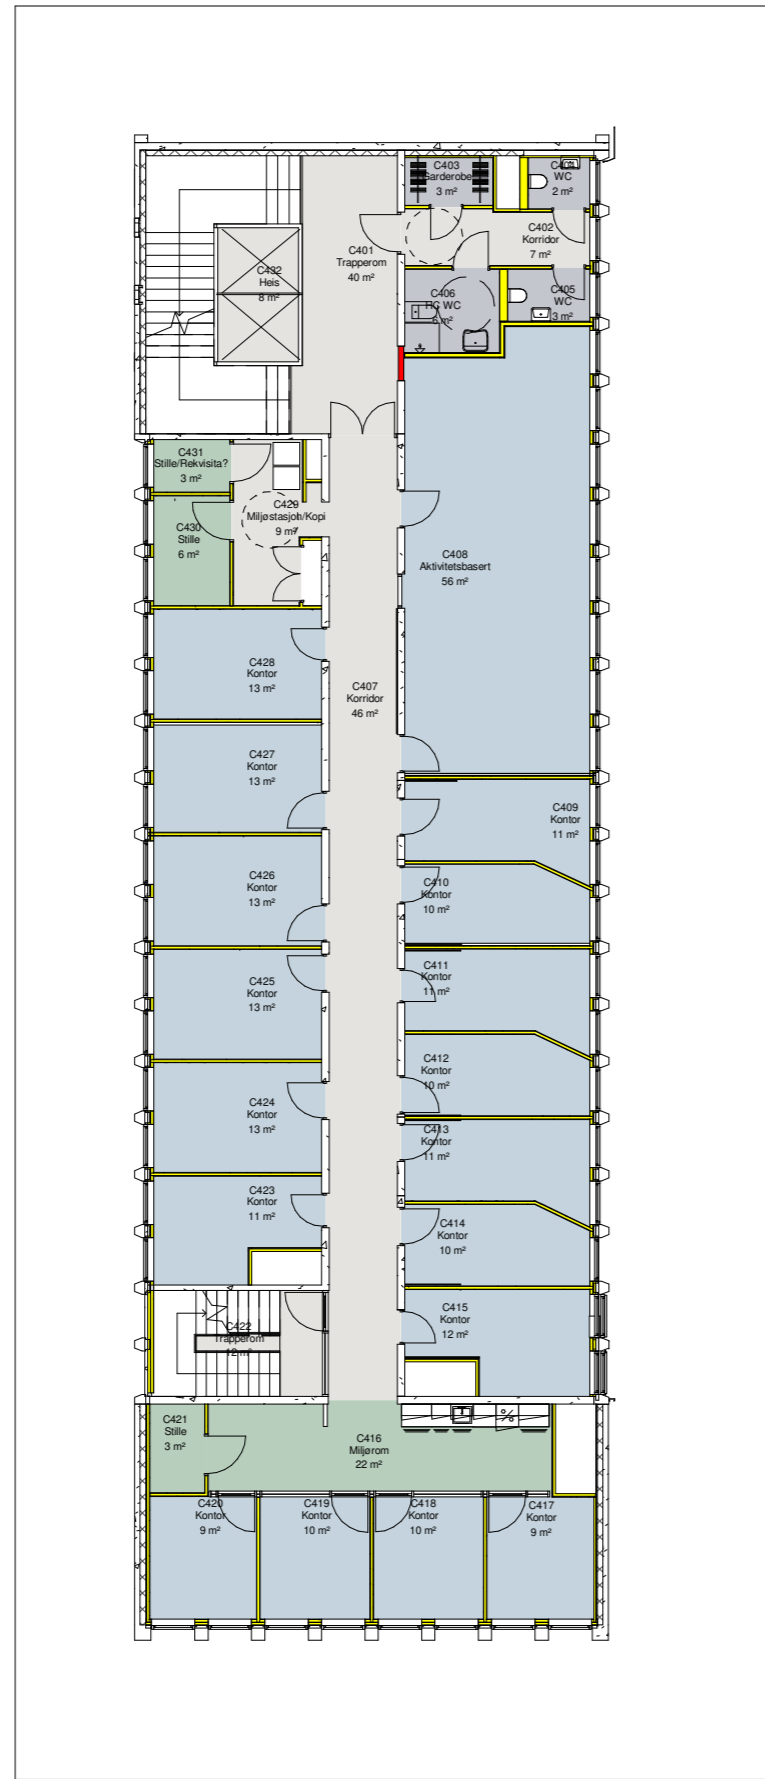

4 etg 1-200

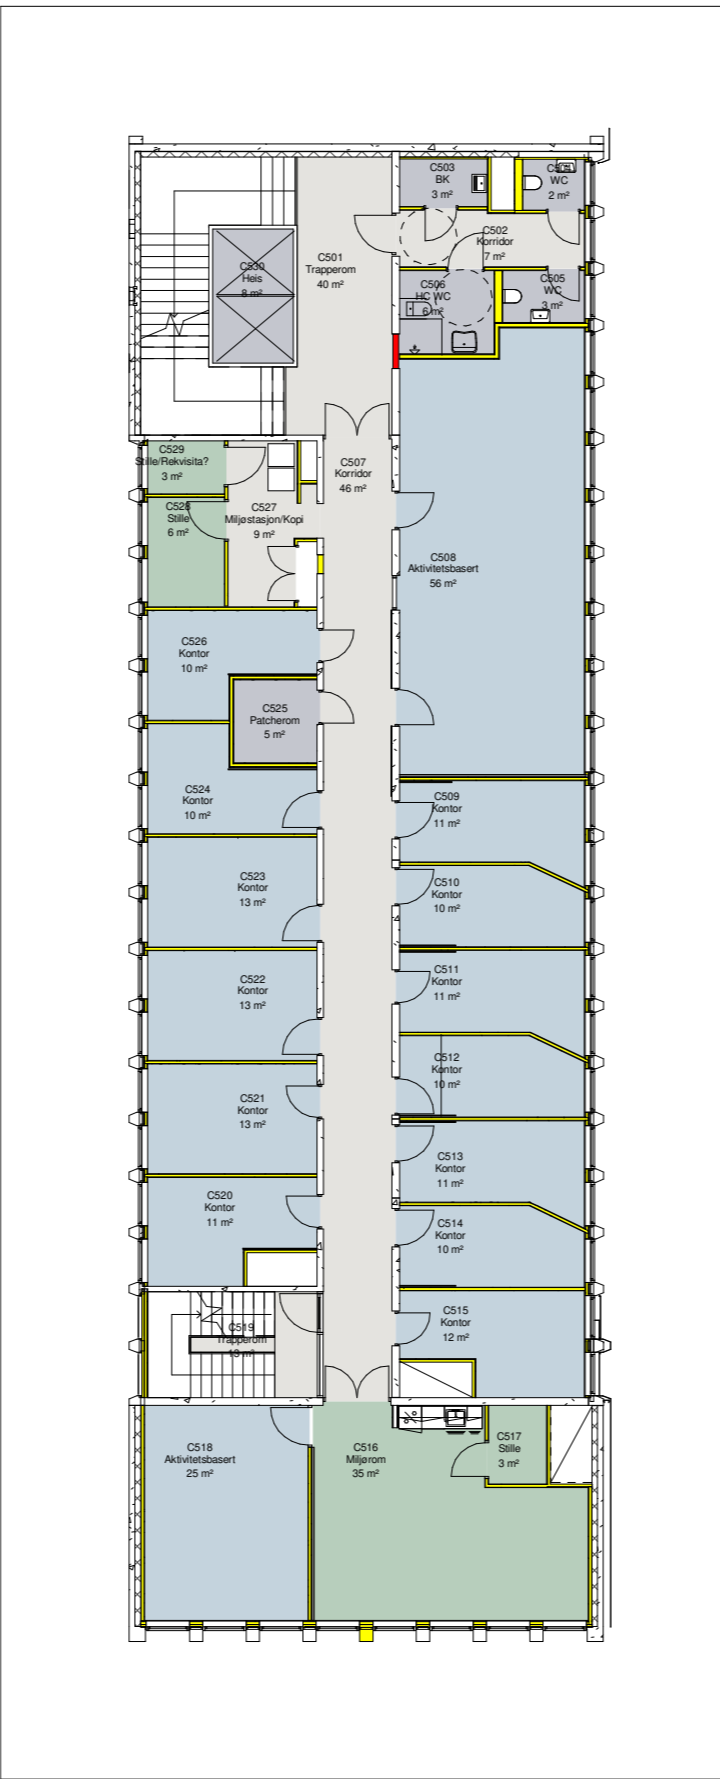

5 etg 1-200

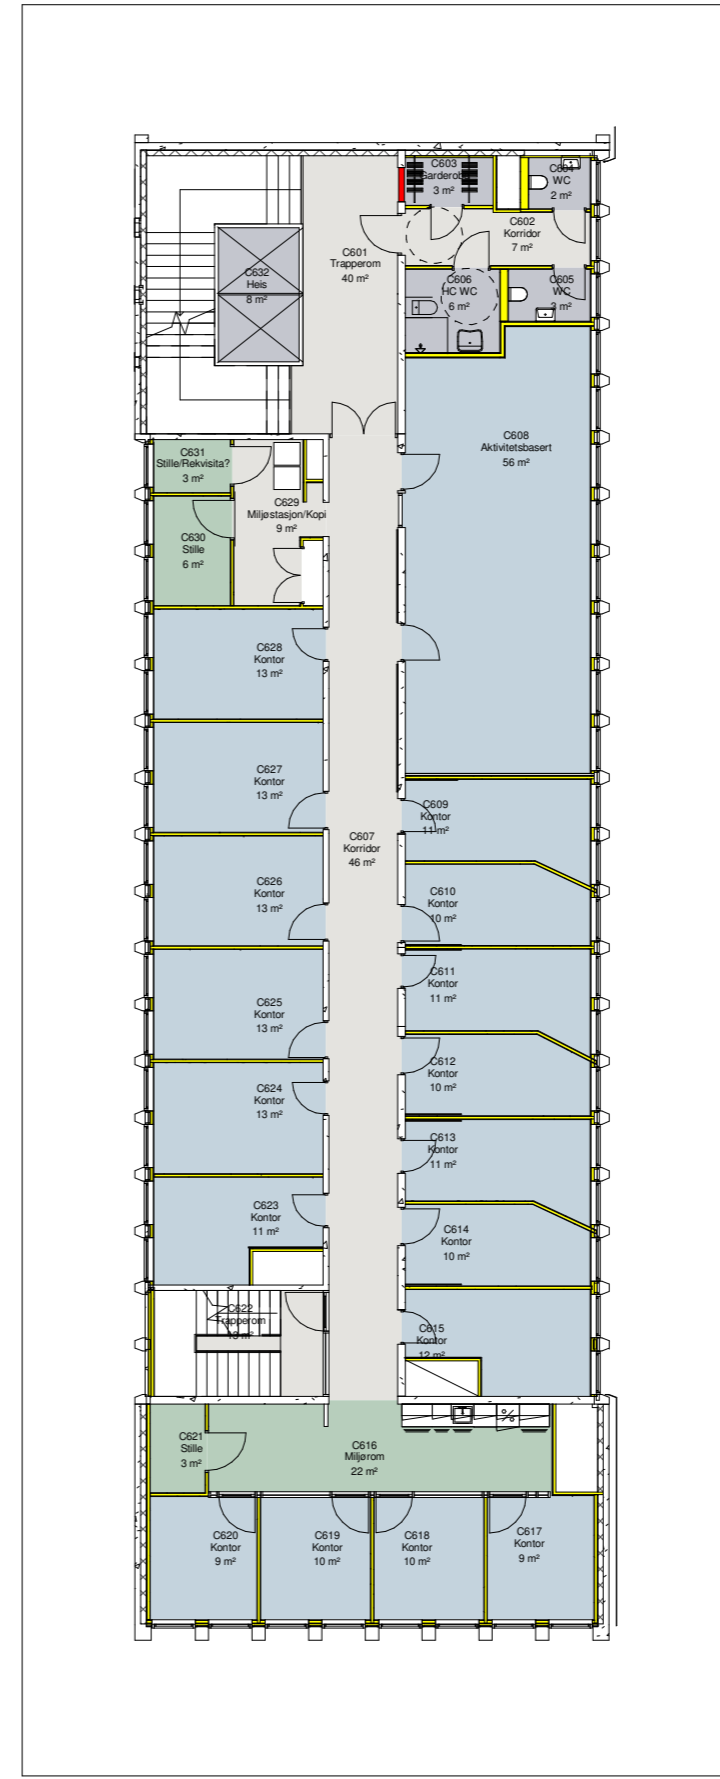

6 etg 1-200

Rev	Dato	Tekst	Tegn.	Kontr.
SB Tegningsnummer		00-00-A-2-21-05	Prosjekt for prosjekterende/lev	
1127003				
<p>Prosjekteringsgruppen:</p> <ul style="list-style-type: none"> <li>● <b>ARK:</b> Origo Arkitektgruppe as C. Sundts gate 39, 5004 Bergen Tlf: 55 30 49 00 / E-post: origo@origoark.no</li> <li>○ <b>RIB:</b> SWECO Norge as Fantoffvegen 14P, 5072 Bergen Tlf: 55 27 50 00</li> <li>○ <b>RIE:</b> SWECO Norge as Fantoffvegen 14P, 5072 Bergen Tlf: 55 27 50 00</li> <li>○ <b>RIV:</b> SWECO Norge as Fantoffvegen 14P, 5072 Bergen Tlf: 55 27 50 00</li> </ul>				
<p>Lokaliseringsfigur:</p>				
<p>Fase: FORPROSJEKT</p>				
<p><b>STATSBYGG</b></p>			<p>PROSJEKTNR. SB: 1127003</p>	
<p>Tittel: NHH Rehabilitering Hovedbygg Arealfordeling 3-6 etg</p>			<p>Godkjent Approver Kontroll prosjek Sign. Kontroll SA - Filnavn</p>	
<p>Dato: 2018-03-08 Målestokk: 1:200/ A2</p>			<p>Kontroll utførende Sign. Kontroll</p>	
SB Tegningsnummer		Prosjekt for prosjekterende/lev		
139	XXX	03	A	2
21	001	3.2	C	1127003

