



PRINSIPPSNITT D-D' (1:20) - Sykkelparkering langs skolebygning

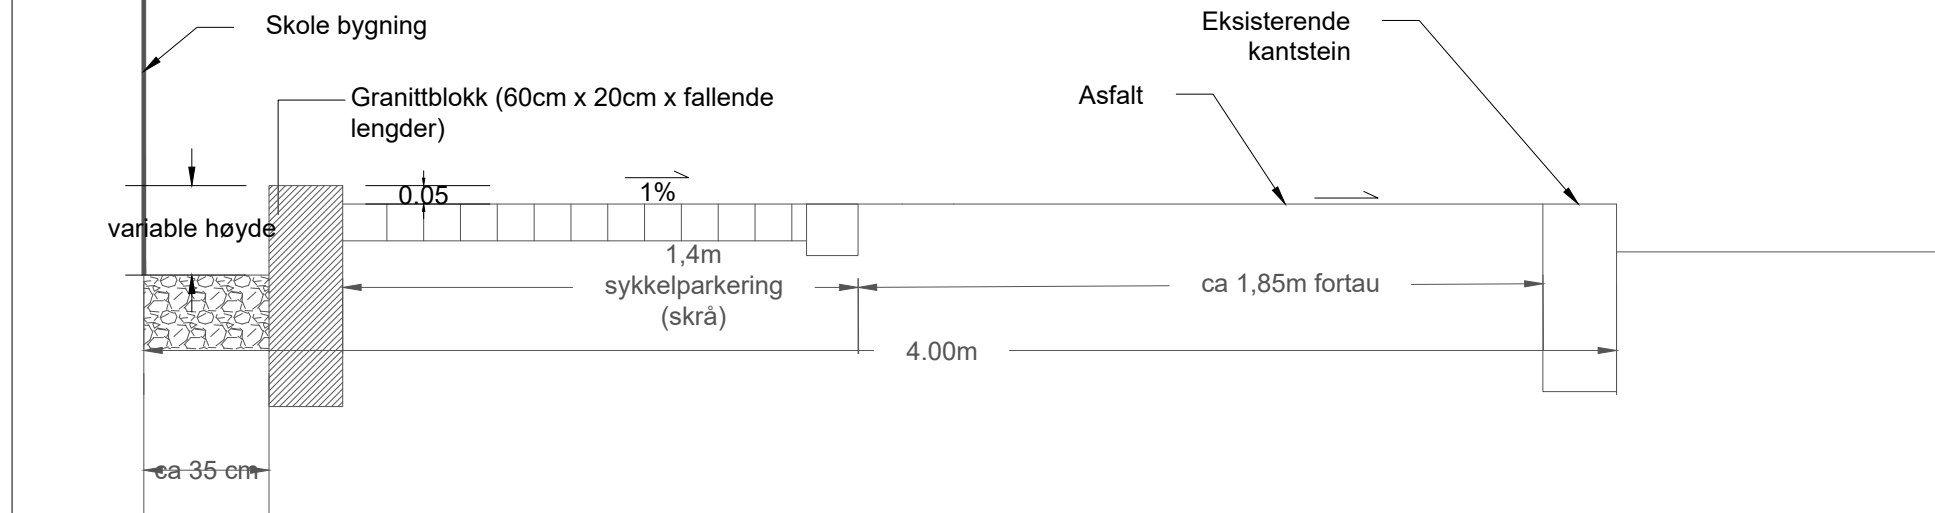


Huske - strengene trenger tilpasning (1:100)

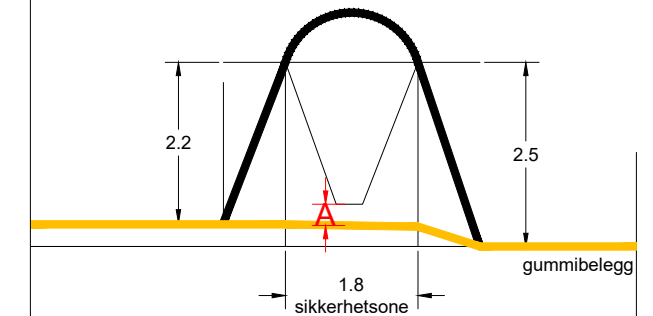


- Vi ønsker å behold den vanlige avstanden fra gulv til "sittested" - markert med A.
- Strengene trenger tilpasning - skal koordineres mellom entreprenør og produsent


Brentball - oppmerking i termoplast (1:50)

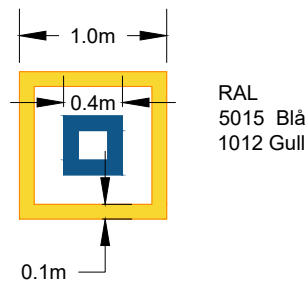

Basketballkorg - oppmerking i termoplast (1:100)

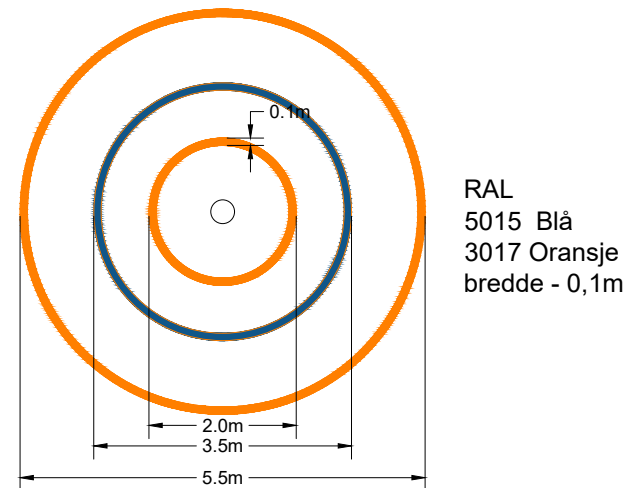

PRINSIPPSNITT F-F' Terrengforming (1:50)

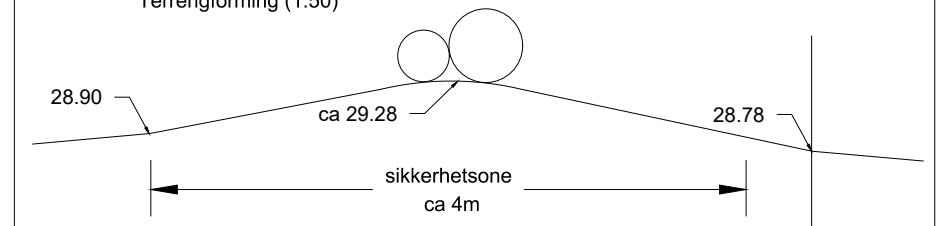

MERKNADER:

- Brentball** - nøyaktig plassering av symboler må bekrefte med skoleledelsen
- Basketballkorg** - nøyaktig plassering må bekrefter med skoleledelsen
- Ballvegg oppmerking** - nøyaktig plassering må bekrefter med skoleledelsen
- Huske** - strengene tilpasning skal koordinere med produsent

Rev.	Dato	Revisjonen gjelder	Utført	Kontr.

STAVANGER KOMMUNE  
PARK OG VEI

Våland skolegård

Anbudstegninger  
Detaljer 2



Planen er utarbeidet av Daniela Apolinario

Dato: 12.10.18	Tegn.: DA
Saksbehandler: DA	Sign.:
Målestokk: 1:20 (A3)	Projektnr.:

Tegning nr. PV007	Rev.:
----------------------	-------