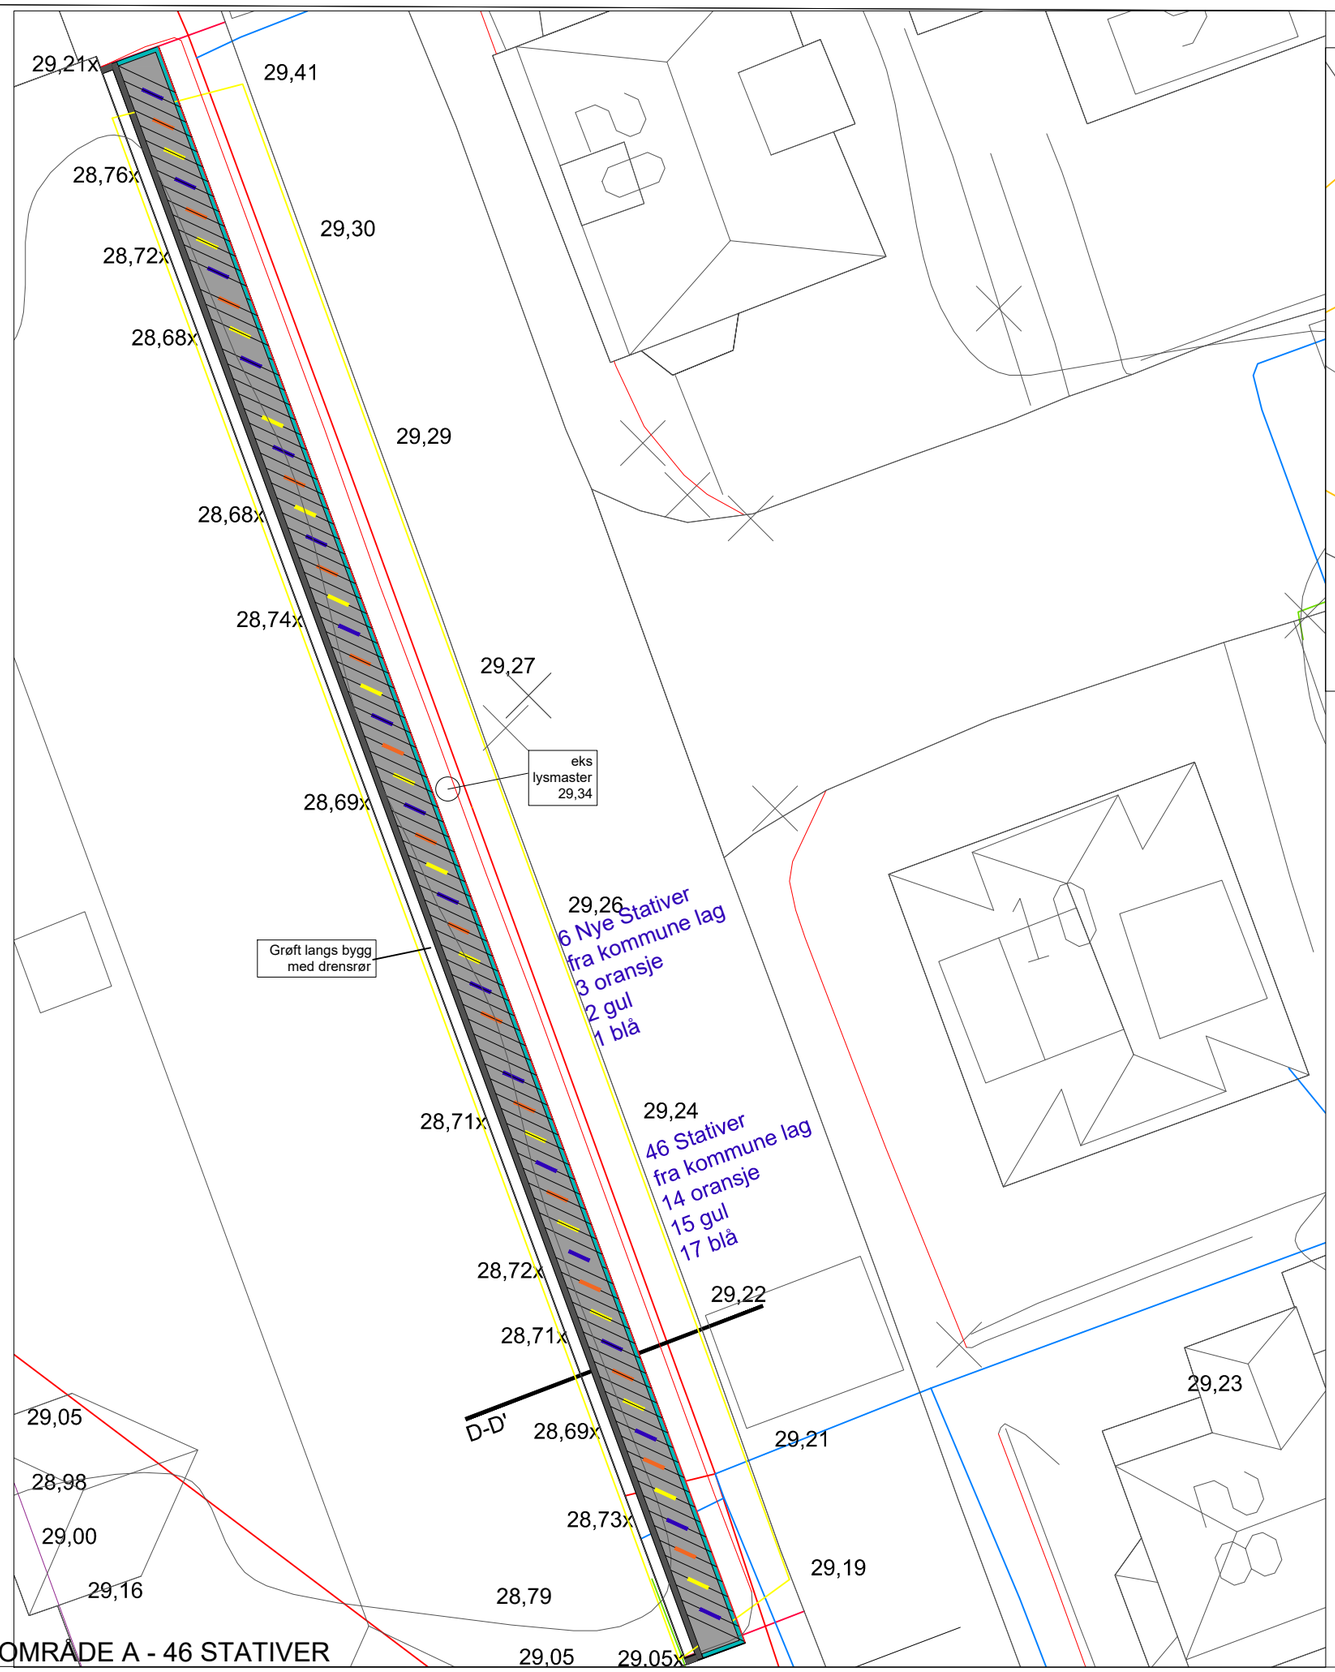

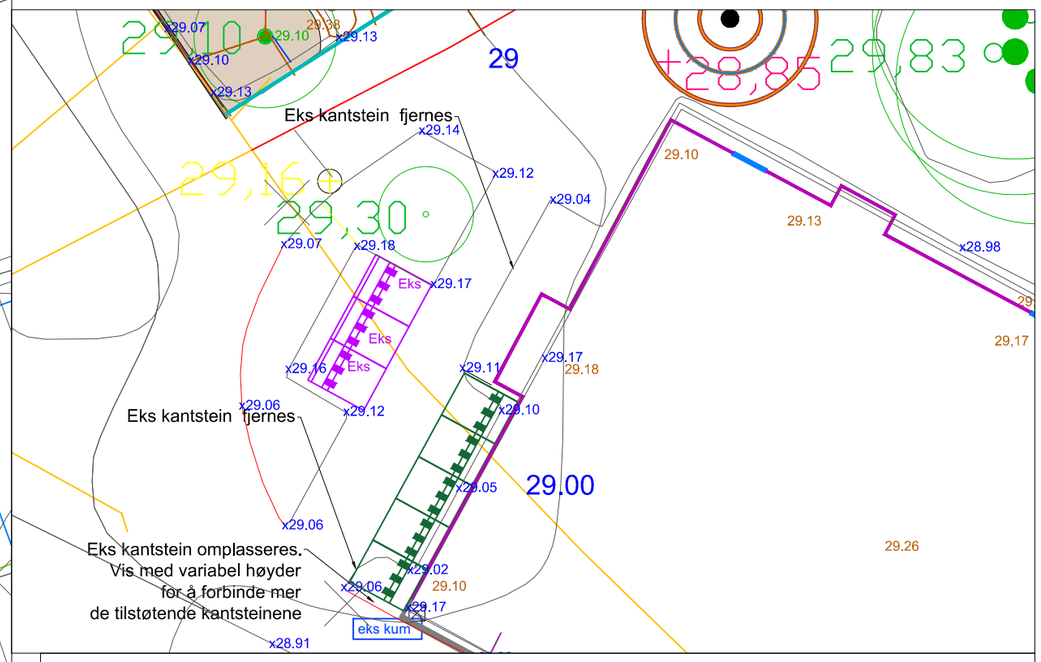

Smågatstein

Granittkant

Kant i storegatestein (vis 0)

— SYKKELSTATIV - TYPE BØYLE fra Euroskilt eller tilsvarende - 52 stk
(6 stk Nye + 46 som kommune skal levere)

Eks SYKKELSTATIV - TYPE PUBLICUS fra Euroskilt eller tilsvarende
Eksisterende rekke, ensidig parkering,
rette - Etter omplassering 3stk

OMPLASSERING av eksisterende rekke, ensidig parkering,
rette - Etter omplassering 5stk

Rev.	Dato	Revisjonen gjelder	Utført	Kontr.

STAVANGER KOMMUNE
PARK OG VEI

Våland skolegård

Anbudstegninger
tekniskeplan - SYKKELPARKERINGER

N

Dato: 28.09.18	Tegn.: 01
Saksbehandler: DA	Sign.:
Målestokk: 1:200 (A3)	
Prosjektnr.	
Tegning nr. PV008	Rev.

Planen er utarbeidet av Daniela Apolinario