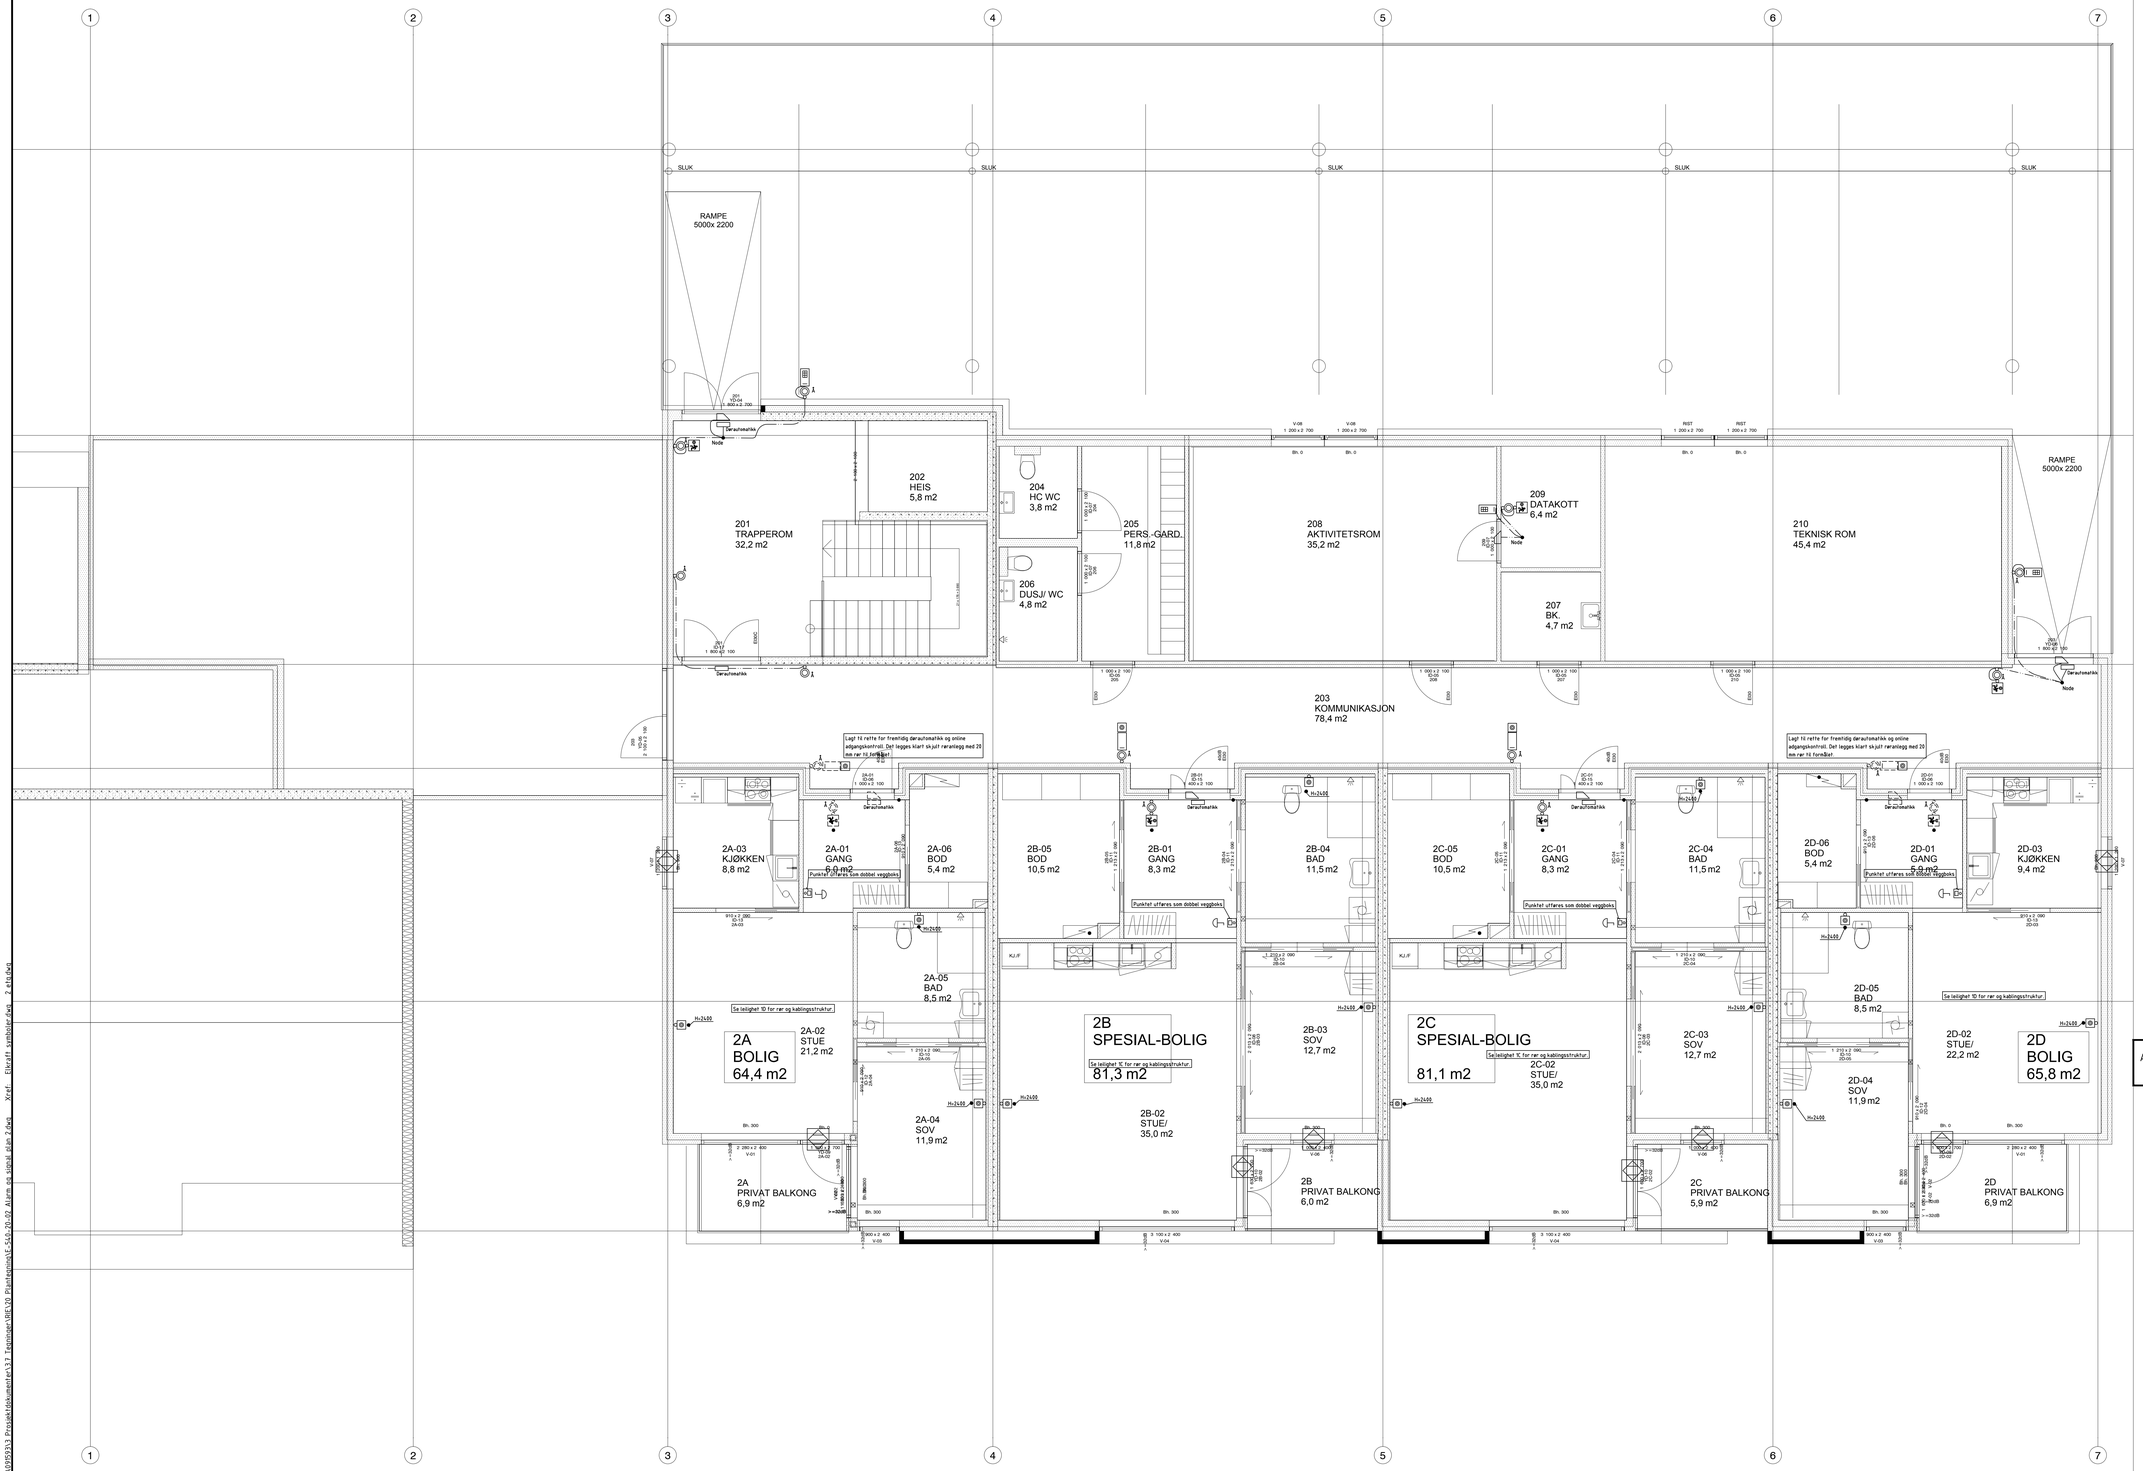

ALARM OG SIGNAL PLAN 2	Tegning nr. E-540-20-02-01	Rev. A				
	Status ARBEIDSTEGNING					

Rev.	Dato	Revideringen gjelder	Nr.	Saksb.	Sidem.k.	Oppdr.a.
A	08.09.17	Arbeidstegning		STNO	TJA	TJA
1	28.04.17	Tilbudstegning		STNO	TJA	TJA

TYSVÆR KOMMUNE

BOTILTAK STØLSBERG

ALARM OG SIGNAL PLAN 2

Tegnet av: TJA/STNO
Saksbehandler: TJA
Sidemannskontr.: STNO/TJA
Oppdragsansvarlig: TJA
Fag: RIE
Målestokk: 1:50 (A1)
Dato: 28.04.2017

COWI

Oppdragsnr.: A091593
Status: ARBEIDSTEGNING
Tegning nr.: E-540-20-02-01
Rev.: A