




## Skisser, tegninger og perspektiver

**Utarbeidet av:**  
**Godkjent av:**

Sweco/Ola Roald Arkitektur  
Prosjektleder Per Magne Betten/ Oppegård kommune

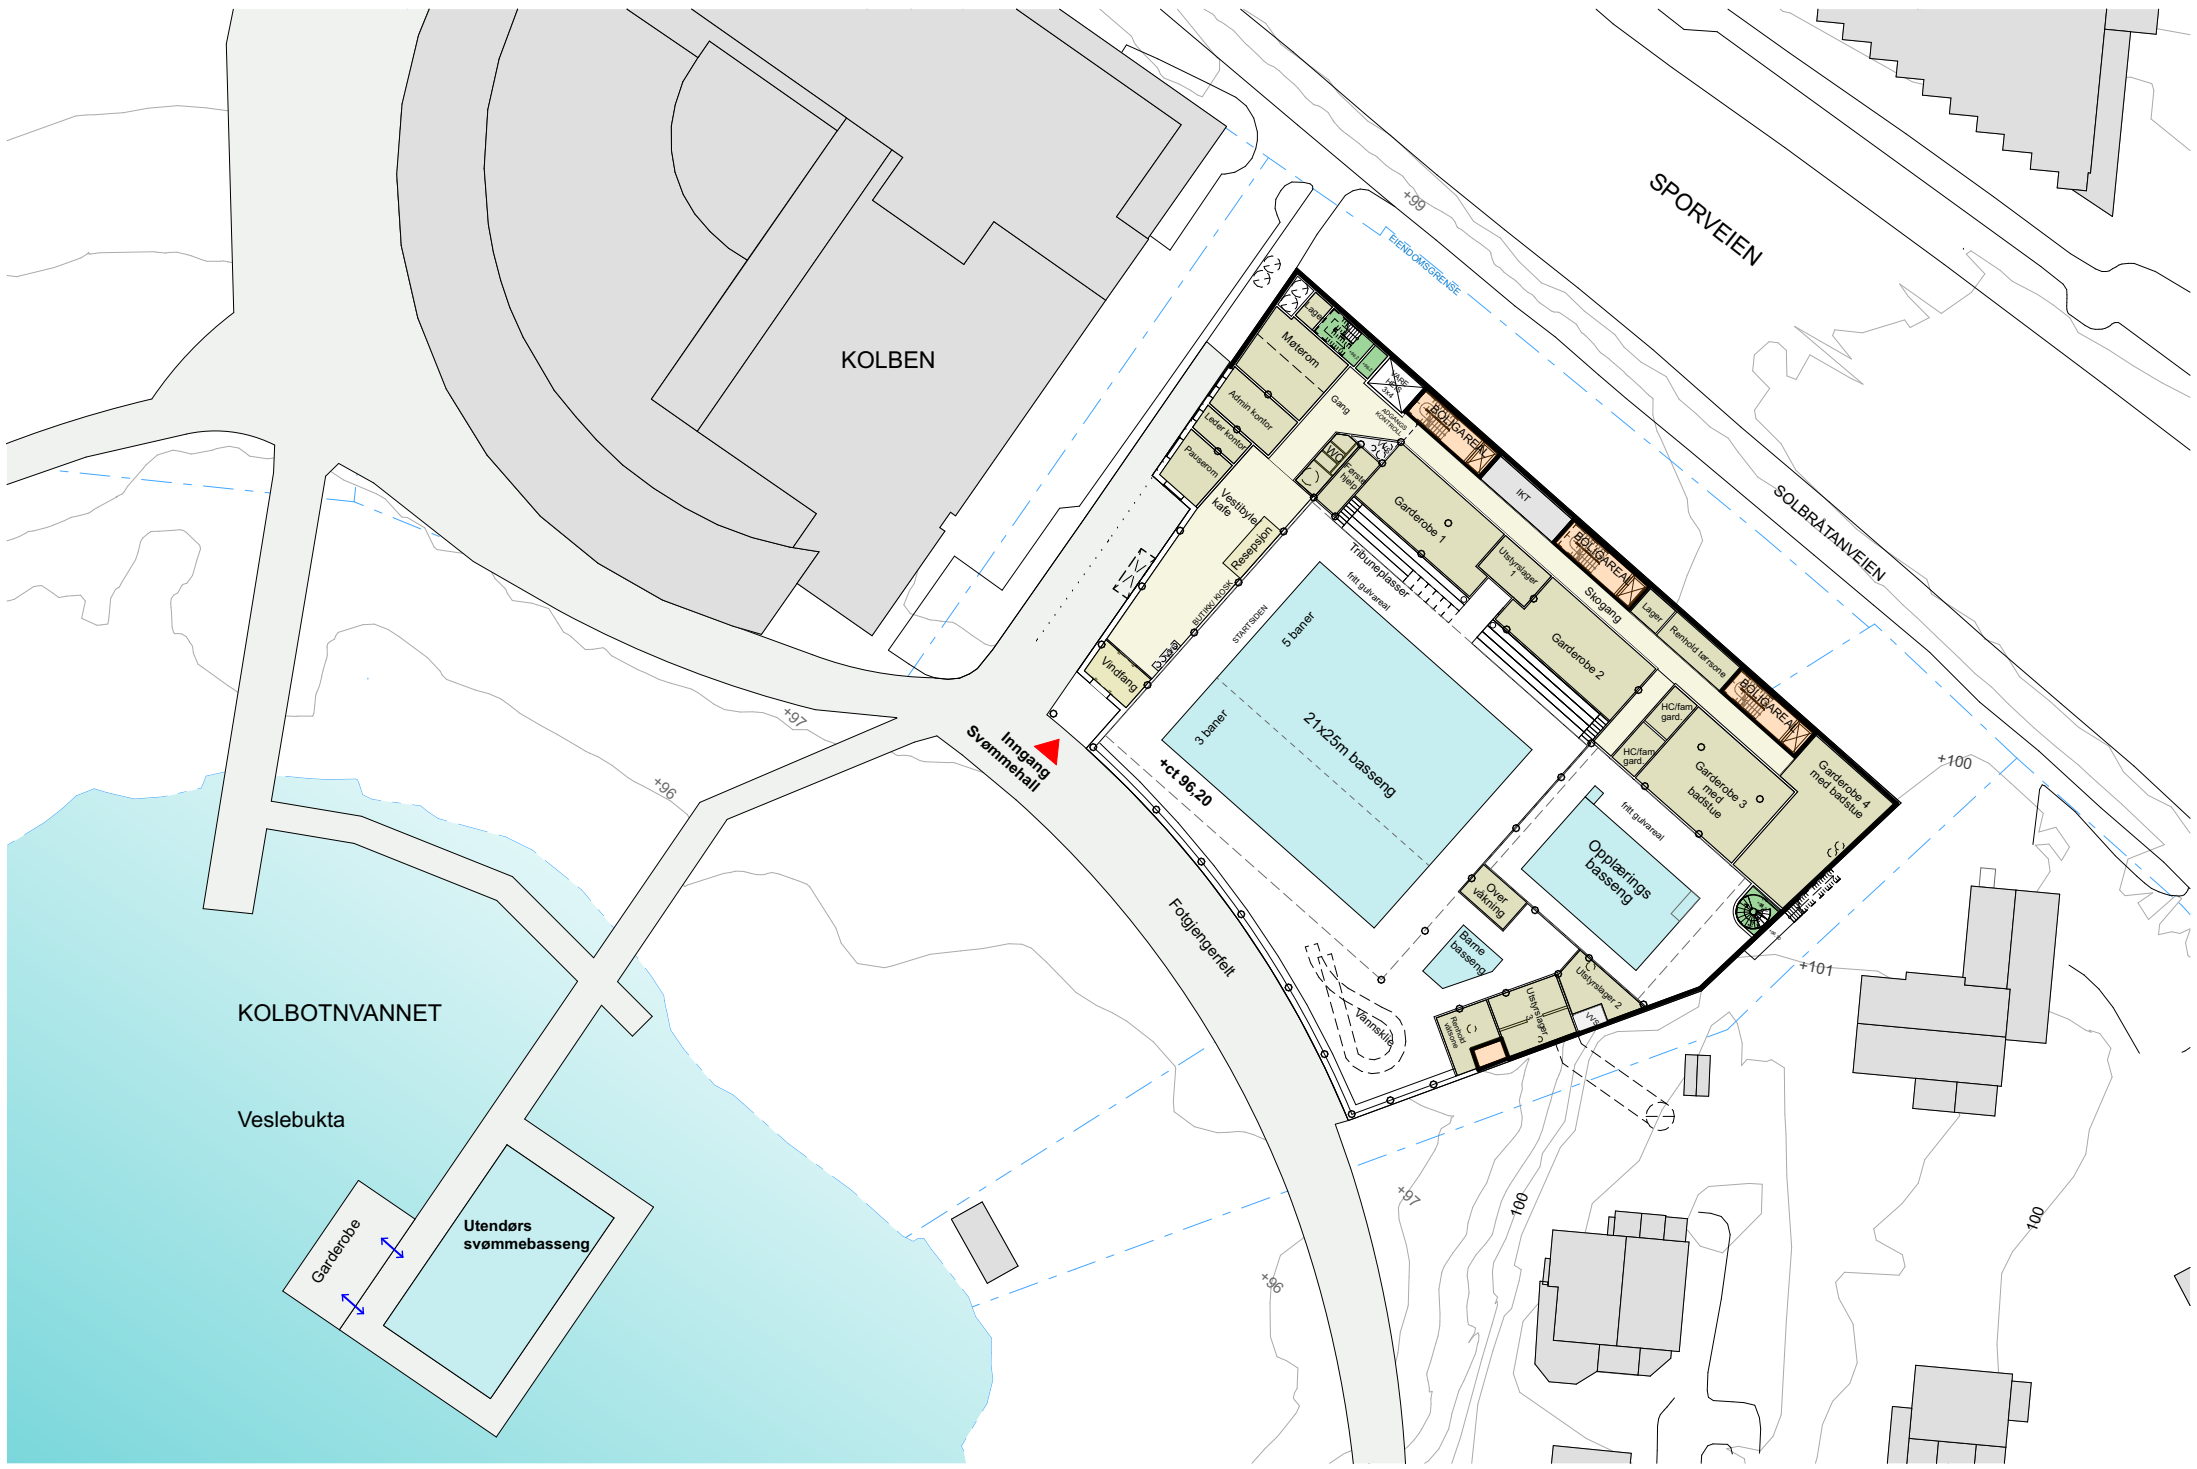

+99

SNITT A

EIENDOMSGRENSE

1

2

+100

FORMALSGRENSE BT3

33

BYGGEGRENSE

A

A

Lager, VARE HIPS 3x4, BOLIGAREAL, IKT, BOLIGAREAL, Lager, Renhold tørrsone, BOLIGAREAL, Garderobe 4 med badstue

Møterom, Gang, Skogang, Garderobe 1, Utstyrslager 1, Garderobe 2, HC/fam. gard., Garderobe 3 med badstue, Admin kontor, Leder kontor, Pauserom, Vestibyle kafe, Resepsjon, BUTIKK/KIOSK, Vindfang, WC, Første hjelp, ADGANGS KONTROLL, Vys

B

B

Tribuneplasser, fritt gulvareal, fritt gulvareal

SNITT B

SNITT B

FORMALSGRENSE BT3

BYGGEGRENSE

5 baner, 21x25m basseng, 3 baner, +ct 96,20

Opplærings basseng

Over våkning

Barne basseng

Utstyrslager 2, Utstyrslager 3, Renhold våtsone

C

C

Inngang Svømmehall

FORMALSGRENSE BT3

Fotgjengerfelt

BYGGEGRENSE

2

FORMALSGRENSE BT3


FORMALSGRENSE BT4


+97


+97

SNITT A




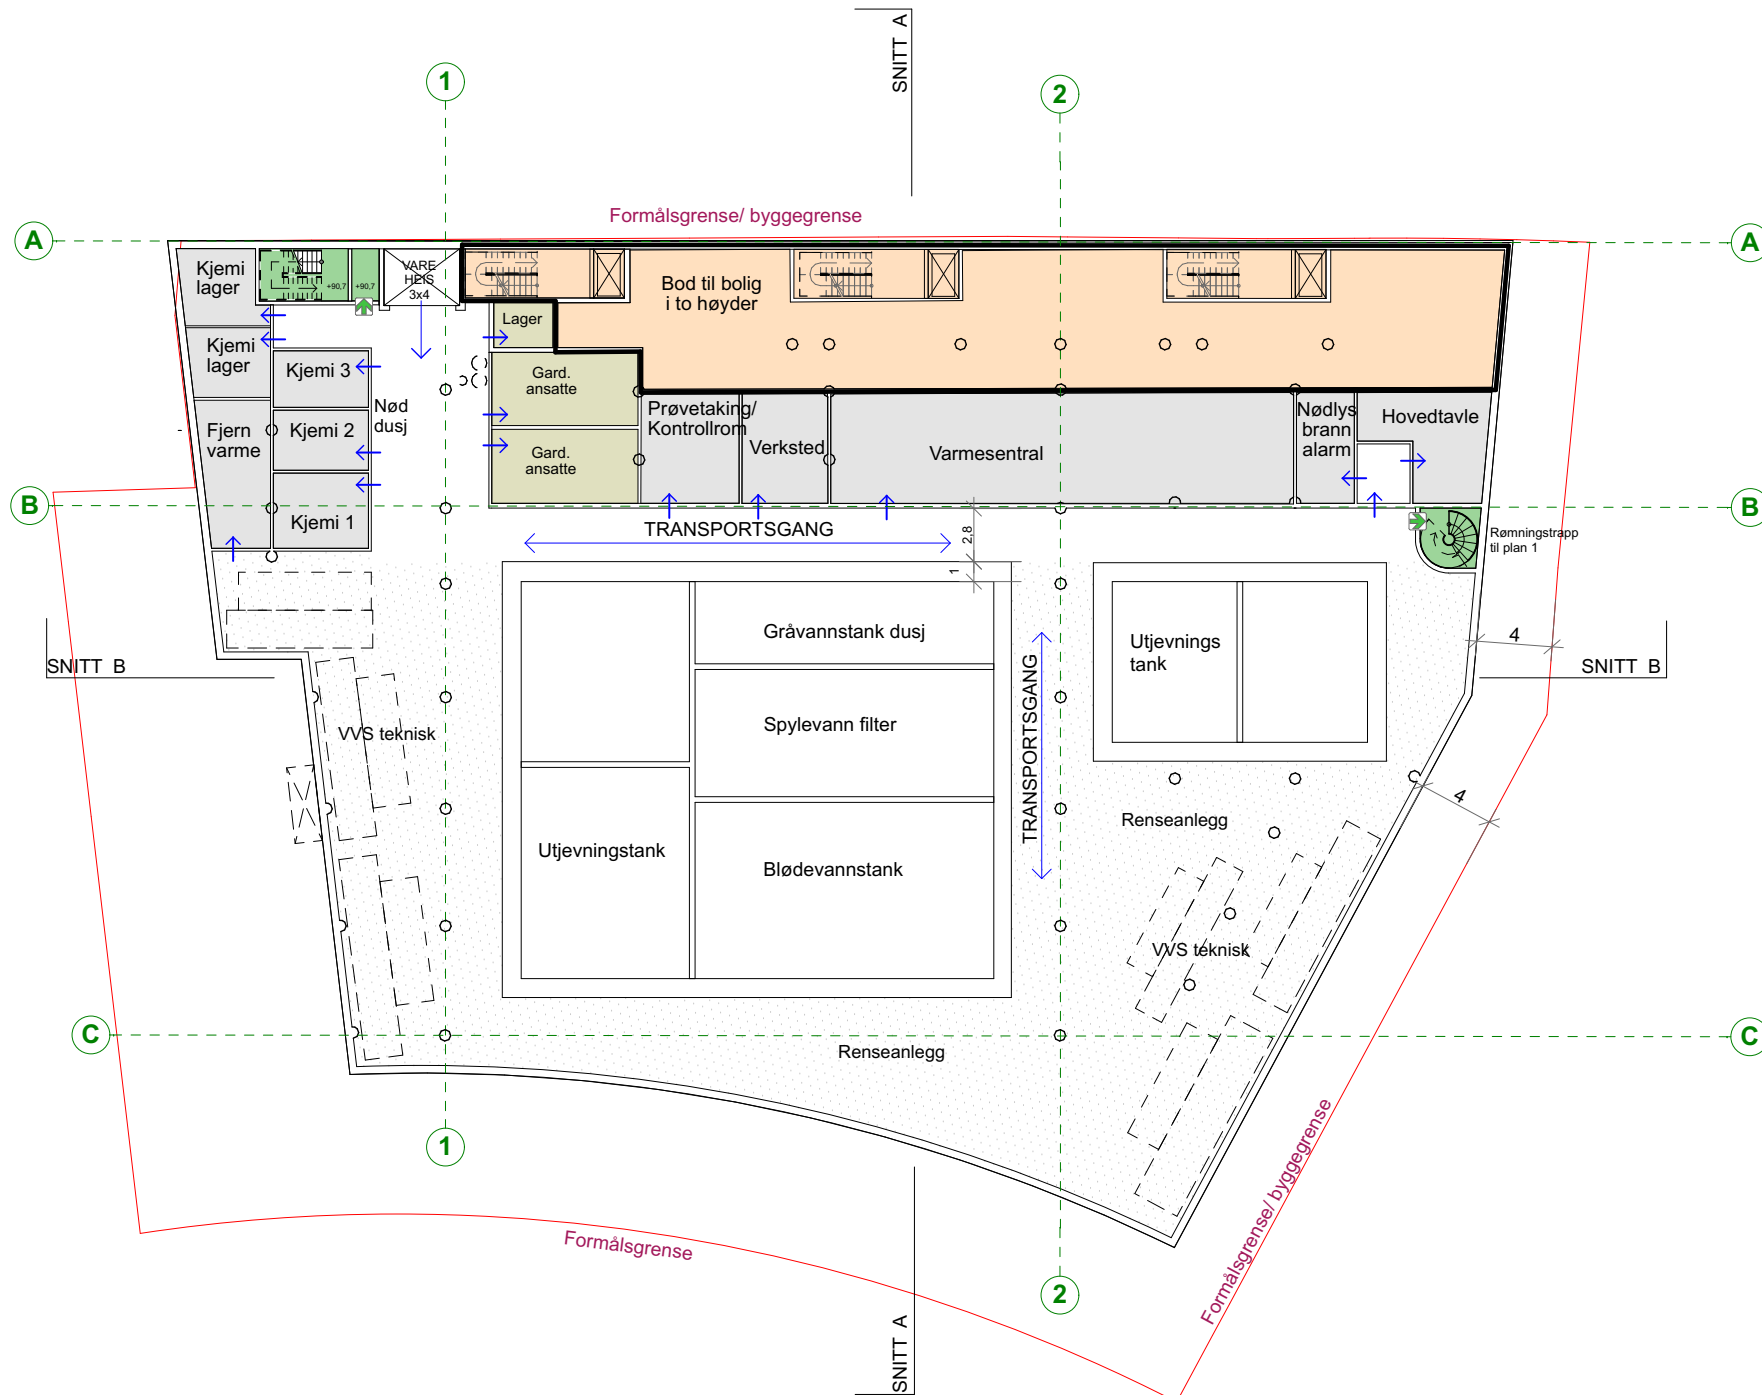

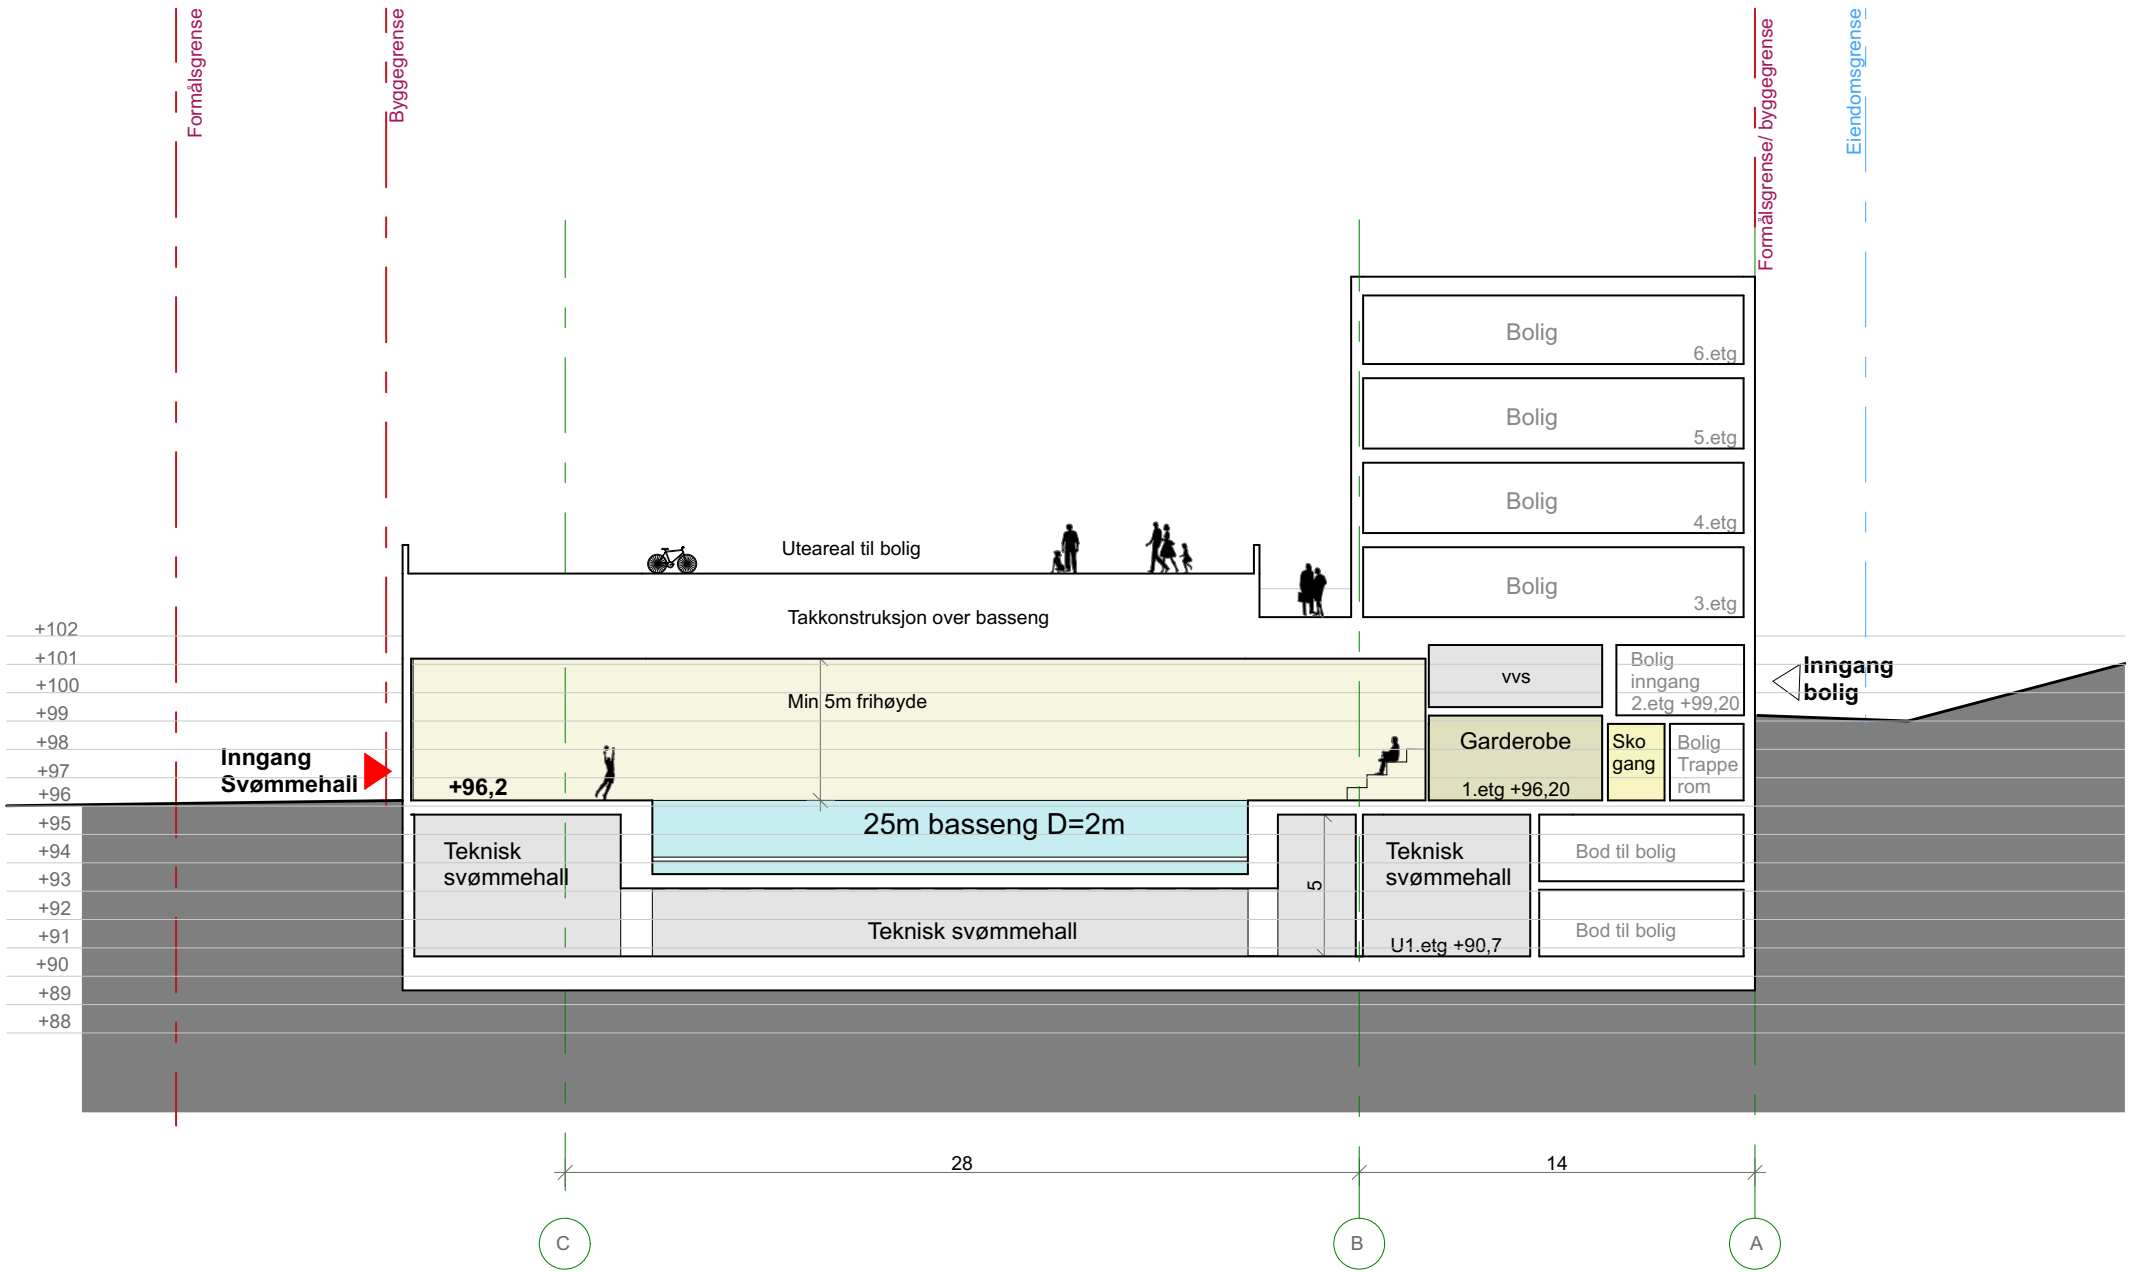

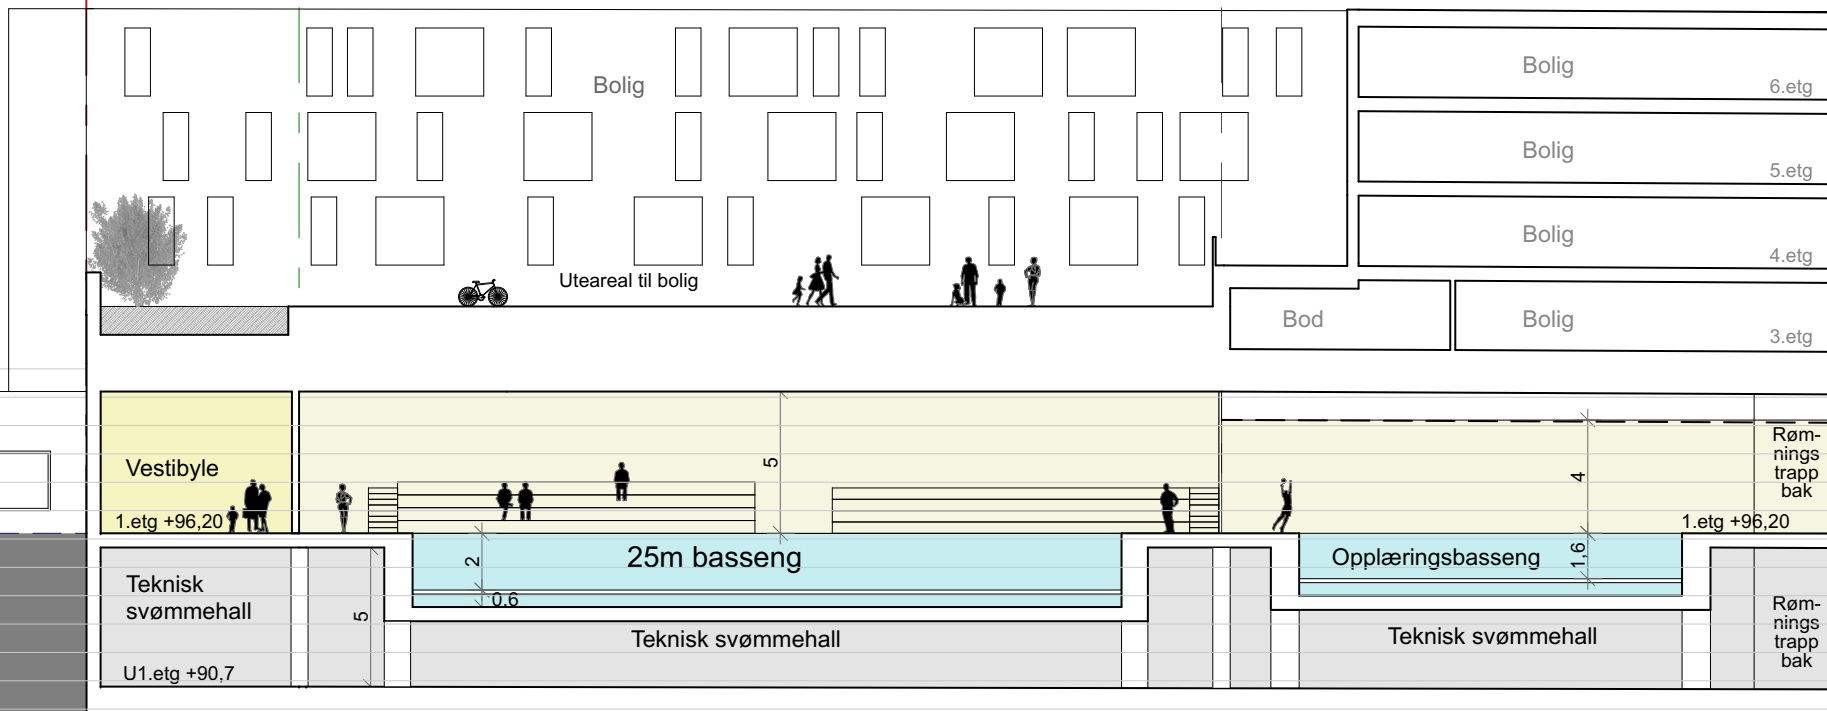

+101  
+100  
+99  
+98  
+97  
+96  
+95  
+94  
+93  
+92  
+91  
+90  
+89  
+88

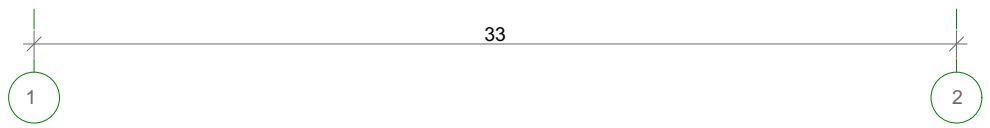



Eksteriør perspektiv



Interiør perspektiv