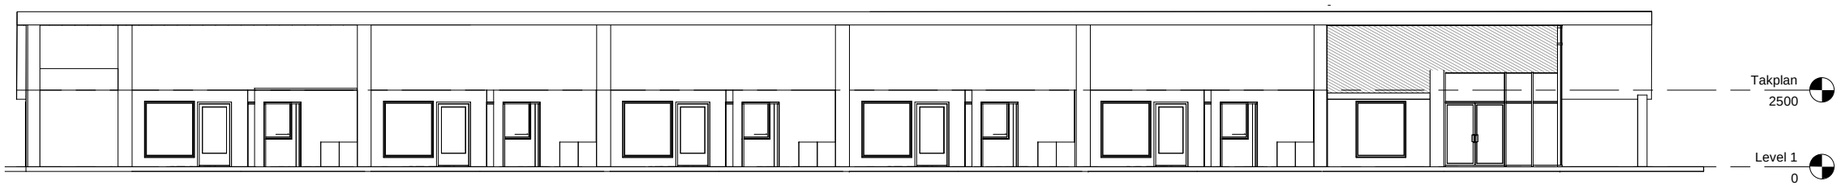

Snitt A-A

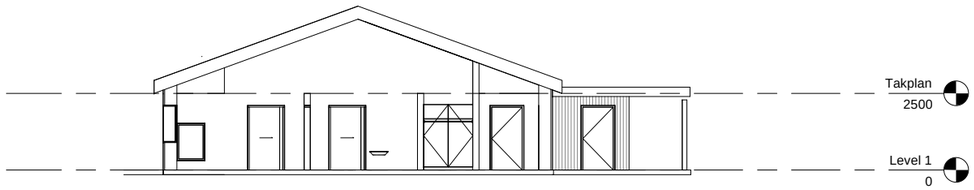

Snitt B-B

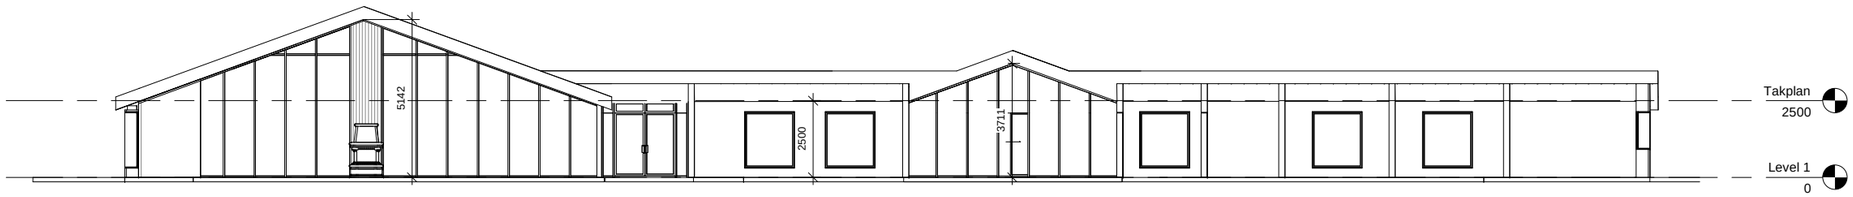

Snitt C-C

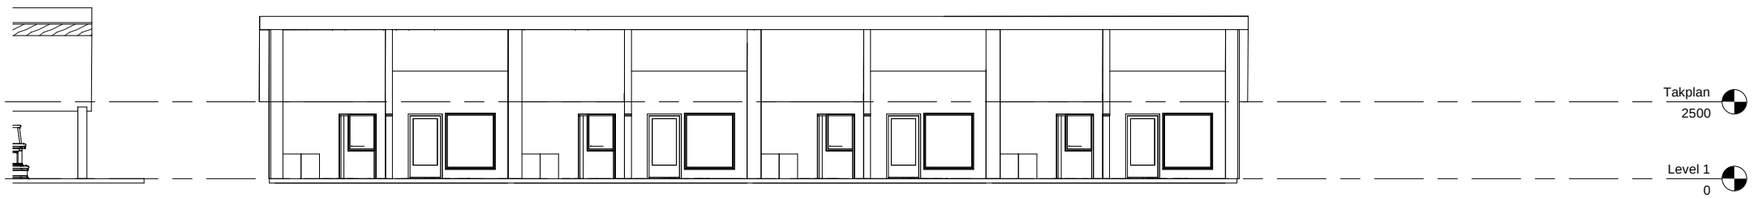

Snitt D-D

N

Byggherre:

Ringebu kommune

Byggeherreadresse- Linje 1
Fra Project Information - Linje 2
Client Adress Linje 3 Epost@domene.no

RIK Arkitektur

Ryensvingen 5, 8.etg
0680 Oslo
Tlf.: 91 91 61 11 E-post: firmapost@rikarkitektur.no

DATO:	BESKRIVELSE:	REV.	TEGN.	GODKJ.
03.10.2018	Skisseprosjekt	4	JK	KF

Prosjekt Ringebu omsorgsbolig	Målestokk / Format 1 : 100 1:200 - A3 A1
Prosj.Nr 18257 / Fase Husbanken	Opprettet dato 05.07.2018
Tegningsnavn Snitt A-A	Disiplin ARK
	Tegn. / Kontr. JK / KF
Tegningsnr. A12	Revisjon 4 / Status