


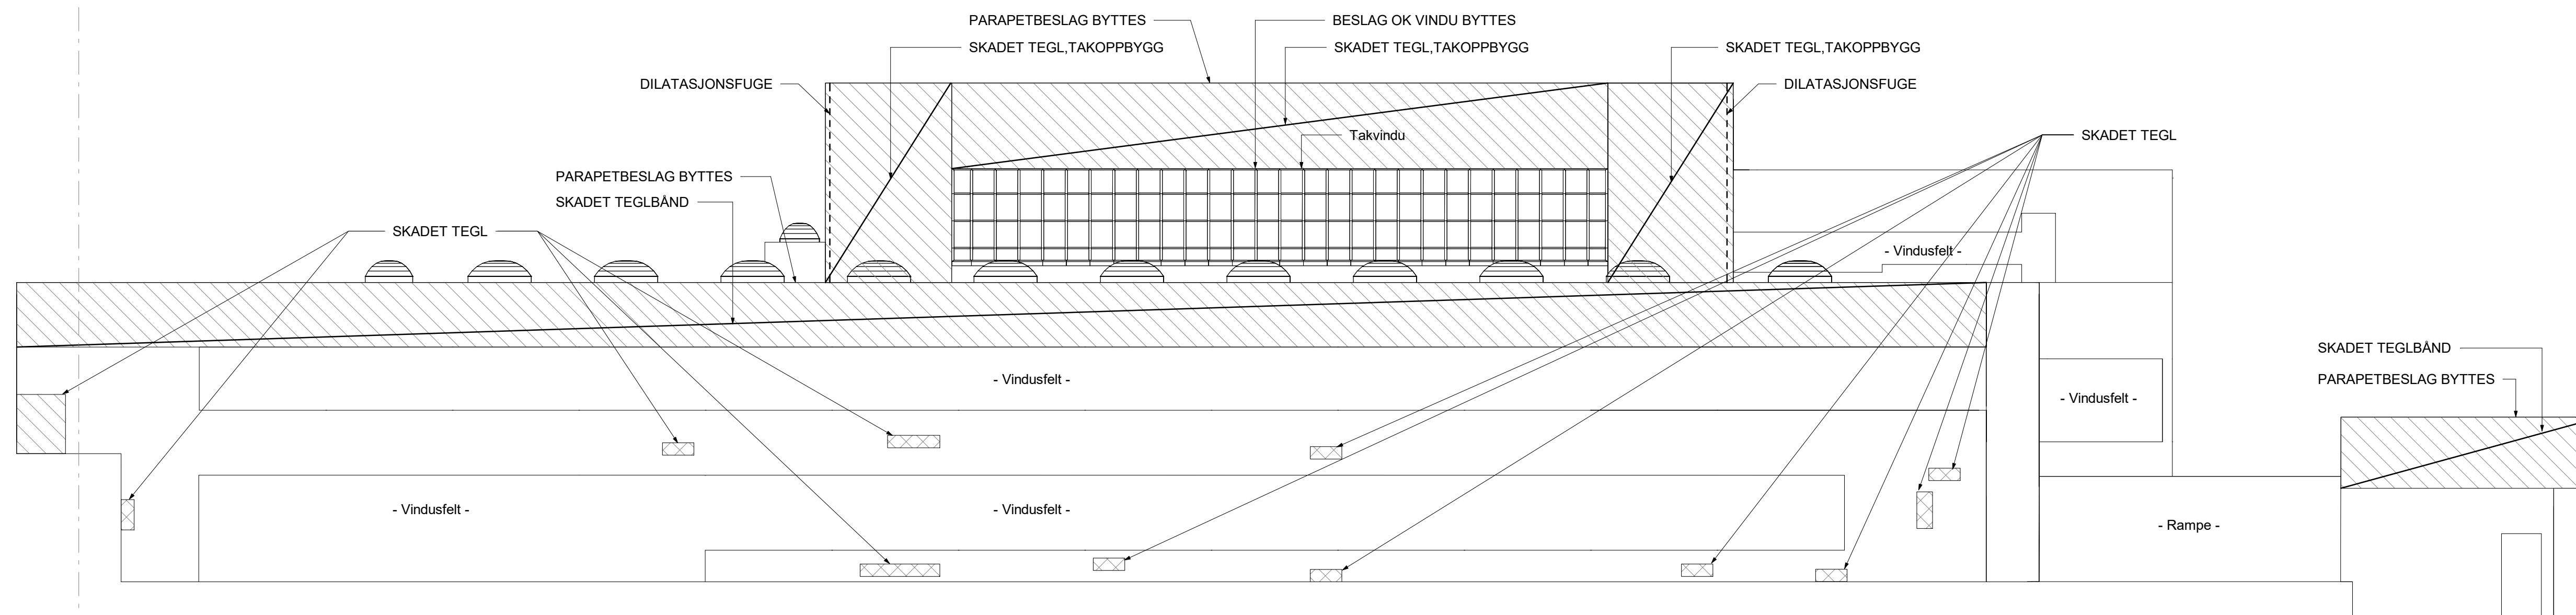

31

12



ANM.:


-  SKADET TEGLFASADE SOM SKAL UTBEDRES - m<sup>2</sup>
-  LOKALE SKADER I TEGLFASADE SOM SKAL UTBEDRES - STK

SKRAVERTE AREAL ER IKKE MÅLRIKTIGE.

**Fasade Øst**  
1 : 100

15

31

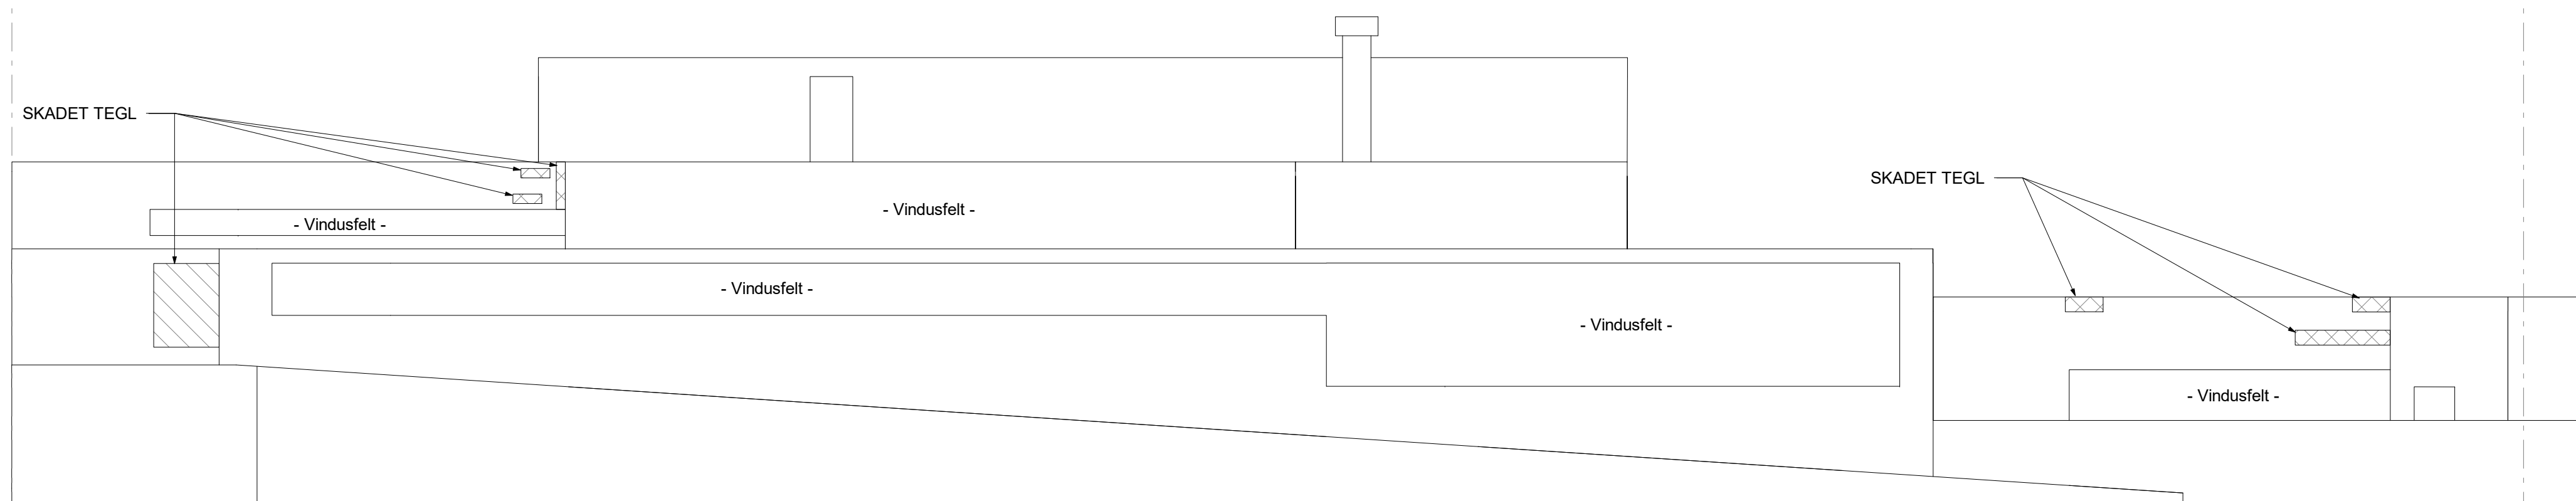

**Fasade Vest**  
1 : 100

TEGNINGSTYPE	FORMTEGNING	TEGL NR.	B11
TITTEL	Fasade Øst og Vest		
FASE	FORELØPIG		
	X ANBUD/TILBUD	29.10.2018	
	ARBEIDSTEGNING		
	SOM BYGGET		
Indeks	Revisjonen gjelder	Dato	Tegnet
<p>Sykehuset Telemark Utbedring av teglfasader, Bygg 54 Fasade Øst og Vest</p> <p>FL: G:\3887 Sykehuset Telemark utbedring fasader\Tegninger\B54 20180530\B54.rvt</p>			
<p><b>A.L.Høyer Skien AS</b> Rådgivende ingeniører i byggeteknikk</p> <p>Lyngbakkeveien 5 Tlf. 35 58 83 00 3736 Skien Fax 35 58 83 01 E-post: firmapost@alhoyer-skien.no</p>		<p>MÅL: 1 : 100 (A1)</p> <p>PROSJEKTNR.: 3887</p> <p>TEGL NR. B11</p>	<p>DATE: 29.10.2018</p> <p>KONSTR.: KGT</p> <p>TEGNET: KGT</p> <p>SIDEMANNSK: JL</p> <p>3887</p>