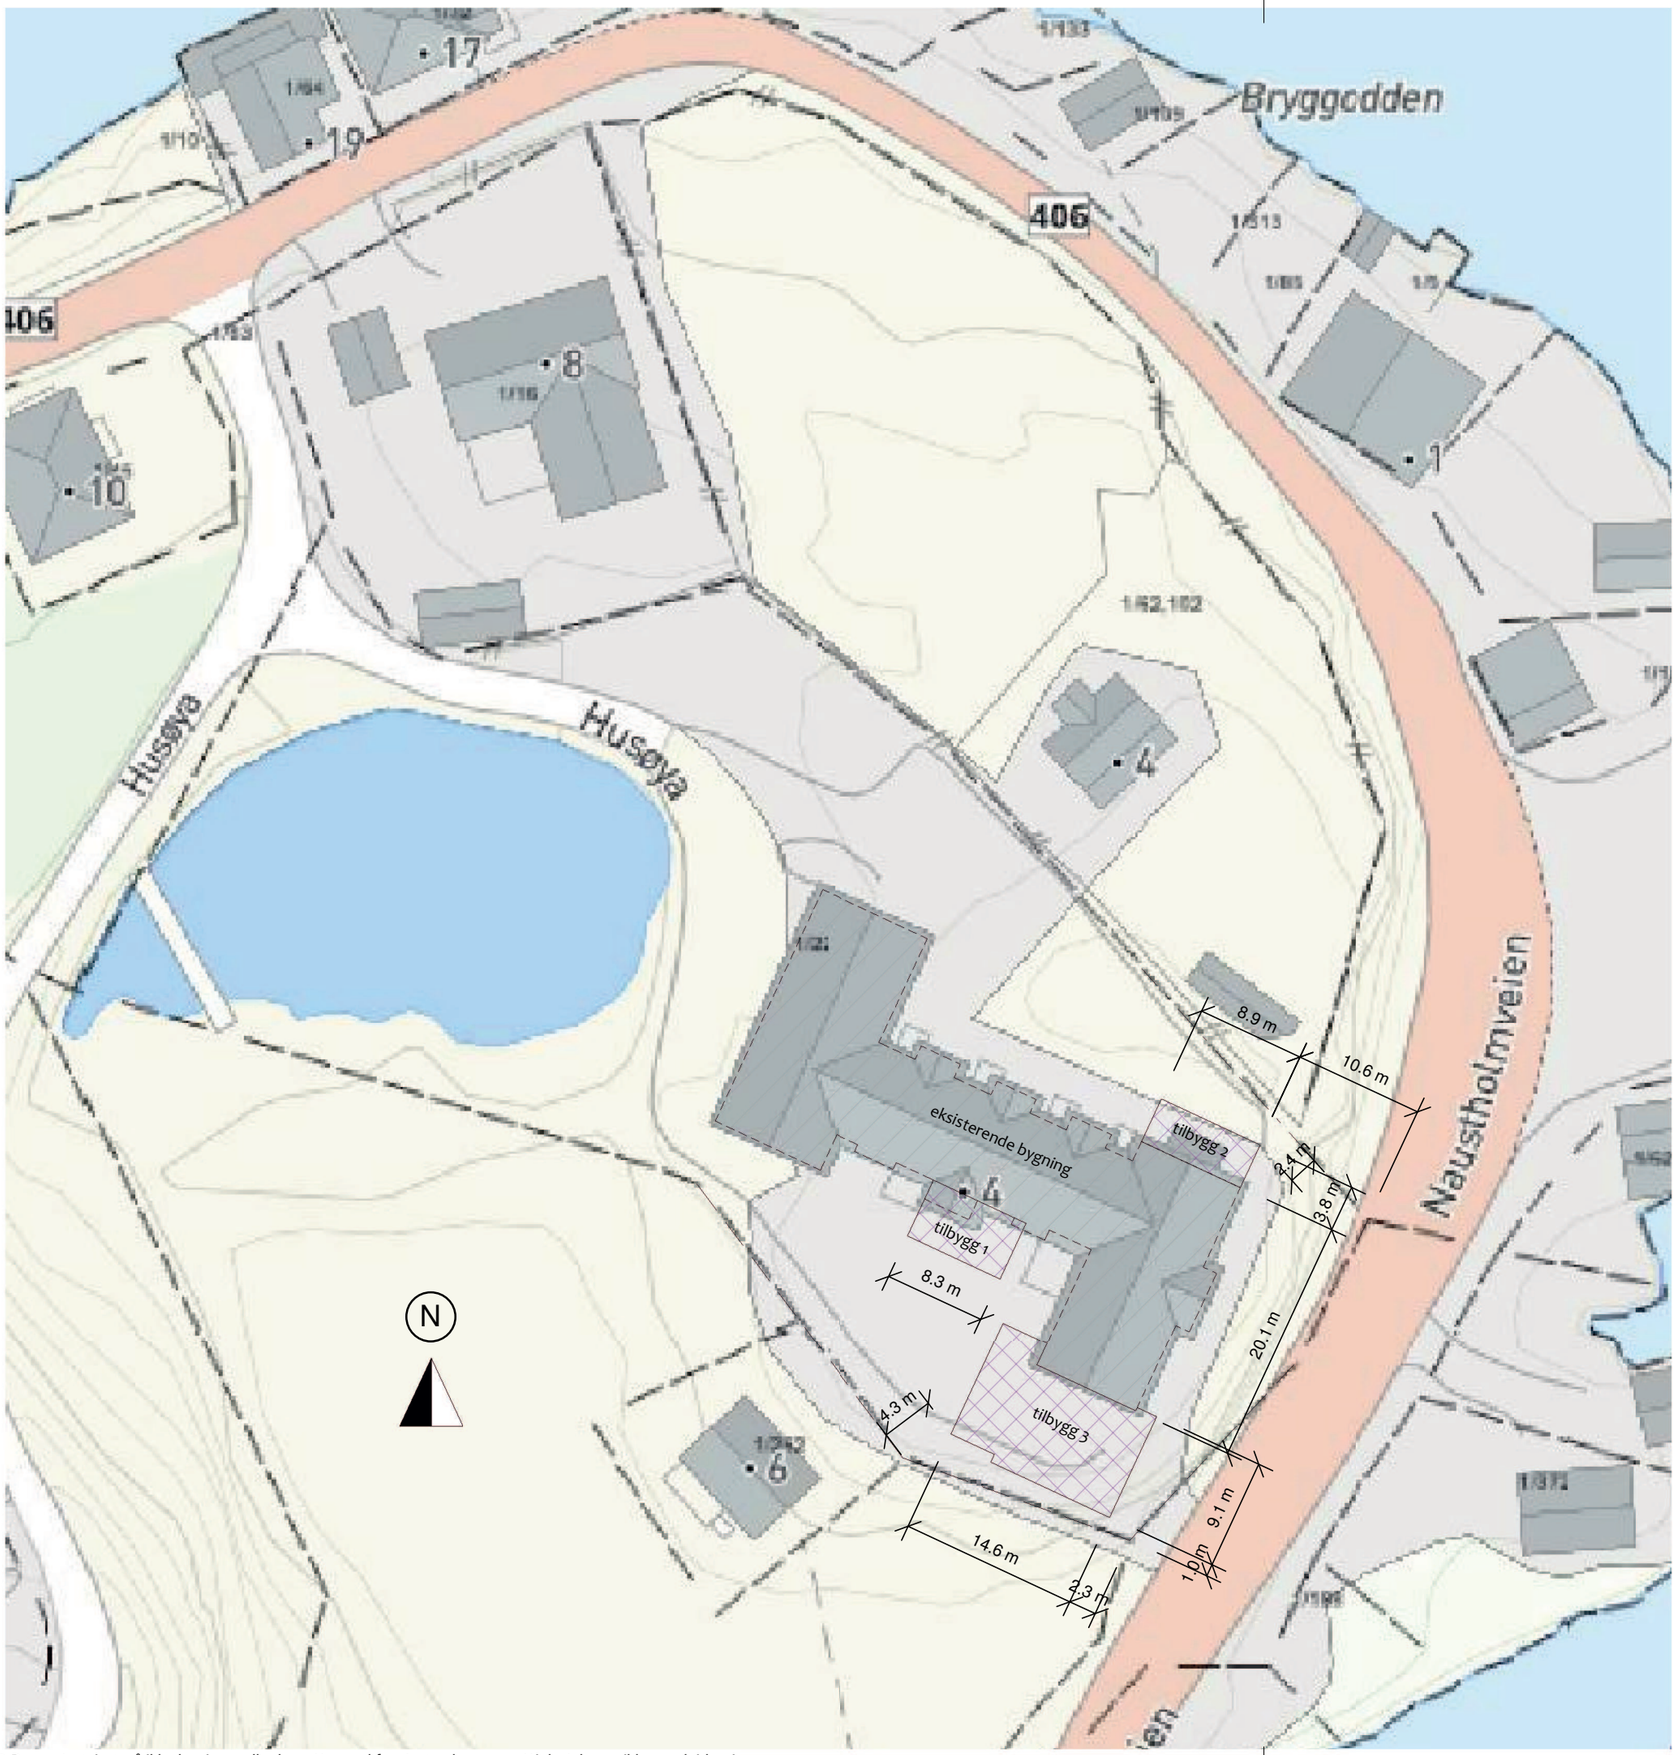

Utarbeidet av:

Arkitekt Lisbet Fyri Ingebrigtsen

Bukken Bruse 21, 8028 Bodø, tlf. 41 43 48 39, mail: lisbet@fyri.no, org.nr. 998 449 340 Fyri AS

REV:	DATO:	REVISJON:	SIGN:

PROSJEKT:
Lovund helsetun

TILTAKSHAVER:	G.nr/B.nr:
Lurøy kommune	
BYGGEPLASS: Lovund	KOMMUNE: Lurøy

TEGN, INNHOLD:			MÅLESTOKK:
Situasjonsplan			1 : 500
ARKITEKT: Lisbet			PROSJEKT NR:
TEGN: lis	DATO: 25.09.17	REV: b	TEGN.NR: D

© Denne tegning må ikke kopieres eller benyttes ved foretagender som rettighetshaver ikke medvirker i.