


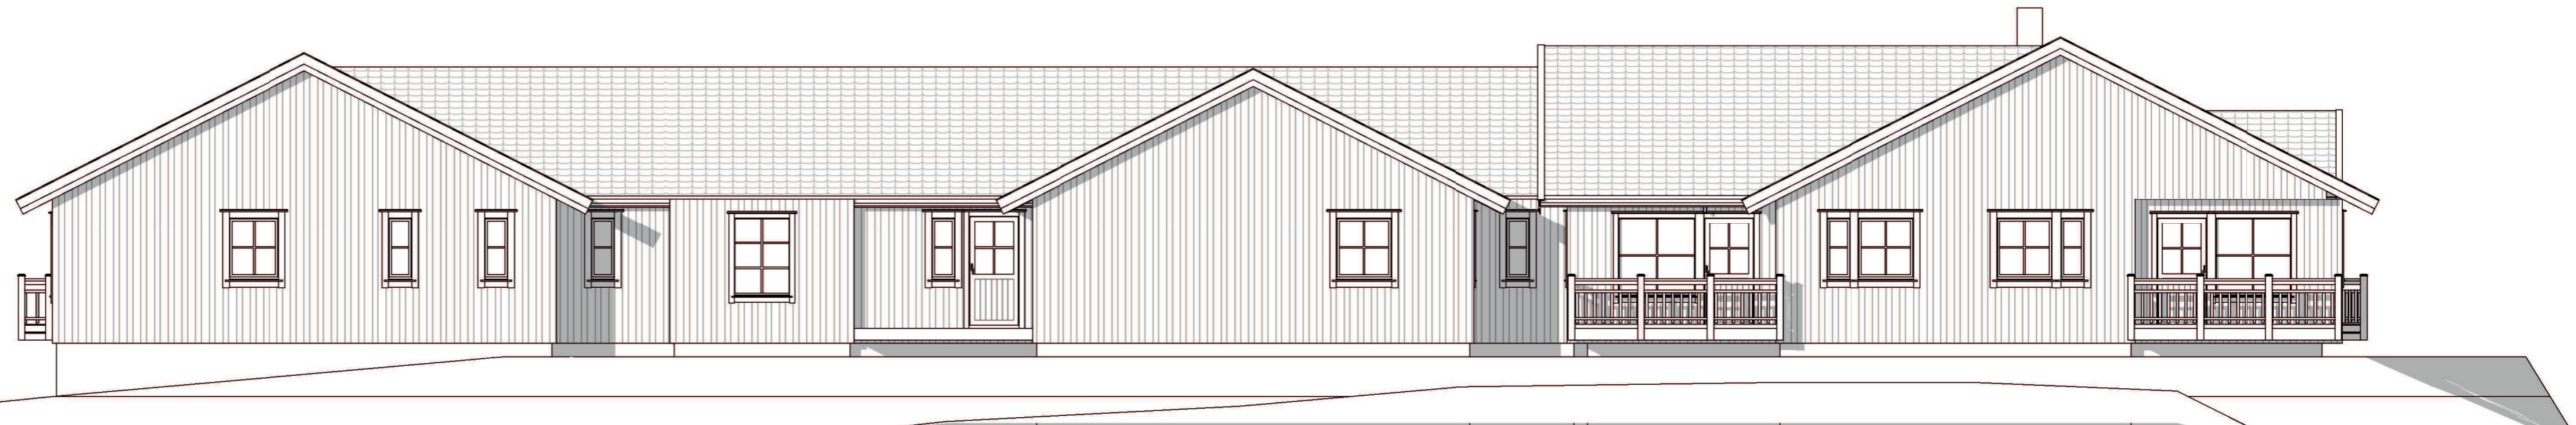


FASADE NV



FASADE NØ



FASADE SV

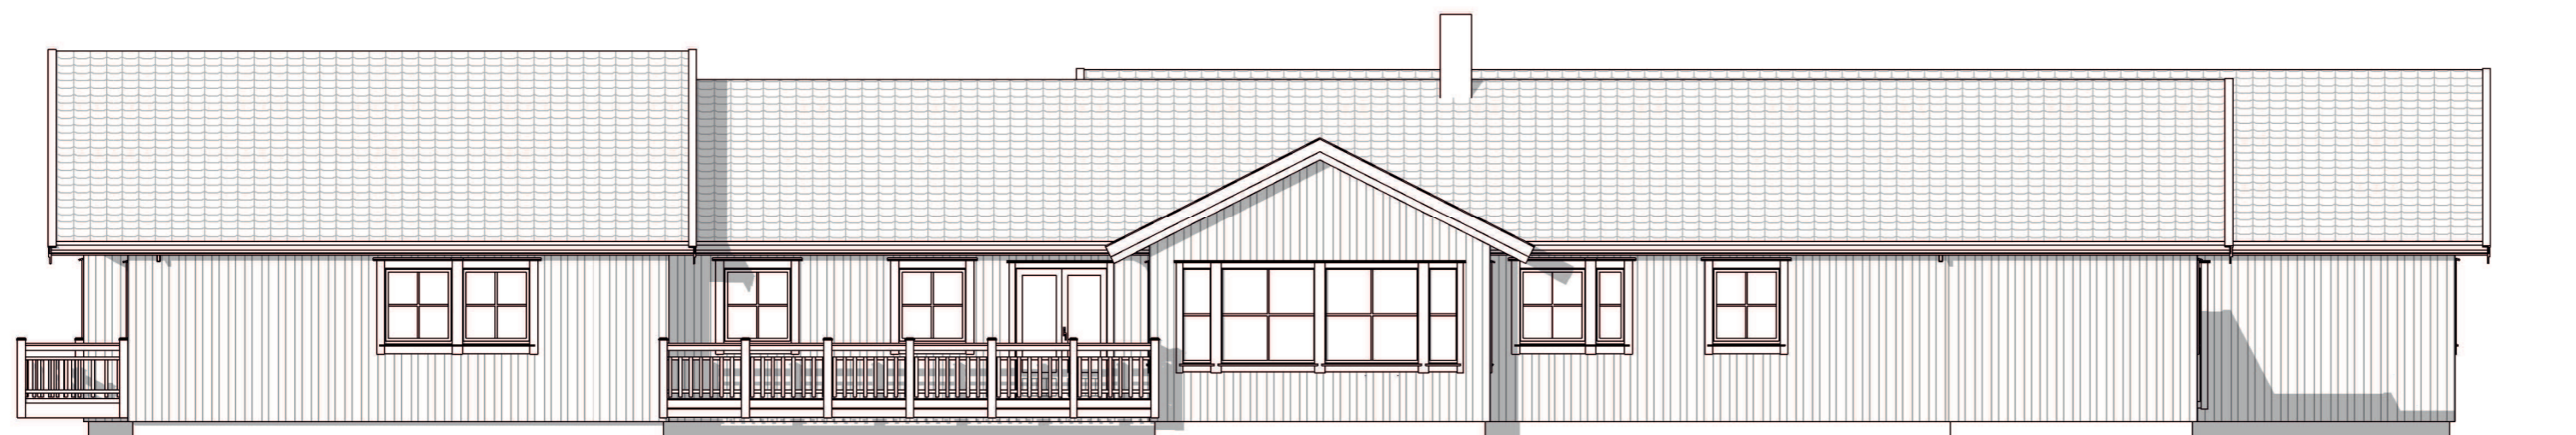

FASADE SØ

Arkitekt Lisbet Fyri Ingebrigtsen

Arkitekt Lisbet Fyri Ingebrigtsen, Bukken Bruse 21, 8628 Rode, tlf: 41 43 48 39, mail: lisbet@fyri.no, org.nr 998 449 340 Fyri AS

REV	DATO	REVISJON	SIGN
b	01.11.17	Utvidet for seng i pleiestilling leilighet F og G	lis
c	16.01.18	Flyttet dør fra vaskerom til gang	lis

PROSJEKT:	
Lovund helsetun	G.nr/B.nr:
TILTAKSHAVER: Lurøy kommune	KOMMUNE: Lurøy
BYGGEPLASS: Lovund	

TEGN, INNHOLD:		MÅLESTOKK:
Fasader med nye tilbygg		1 : 100
ARKITEKT: Lisbet	PROSJEKT NR:	
TEGN: lis	TEGN NR: E 02	
DATO: 25.09.17	REV: c	