




Snitt a-a i eksisterende bygg

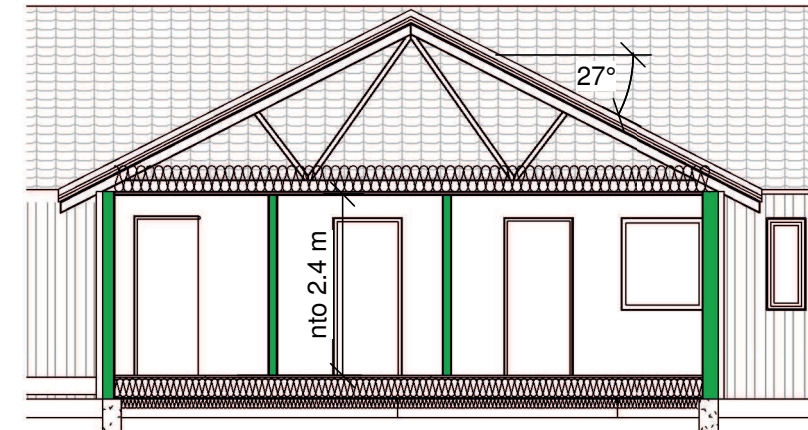


Snitt b-b i tilbygg 1

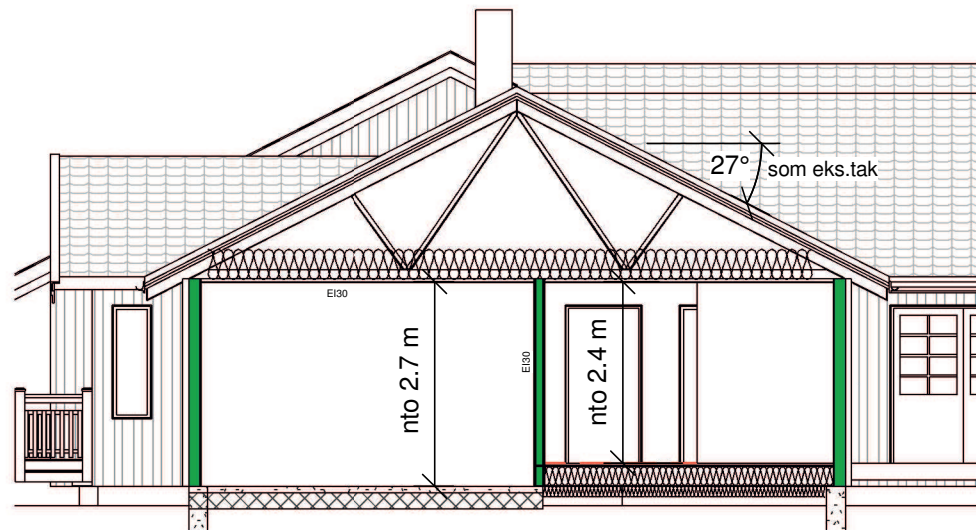

Snitt c-c i tilbygg 2 (forlengelse av eks.bygning)

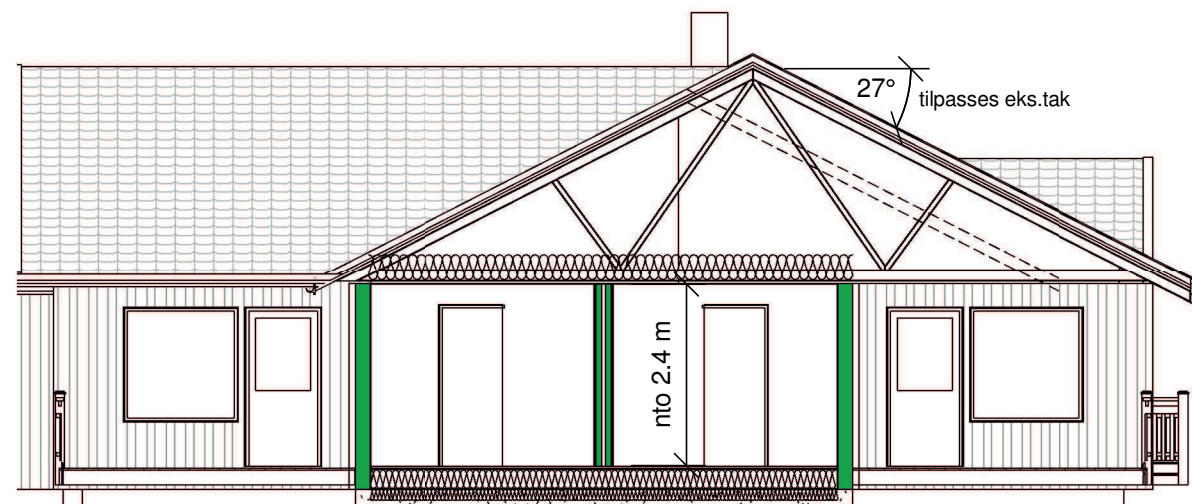

Snitt d-d i tilbygg 3

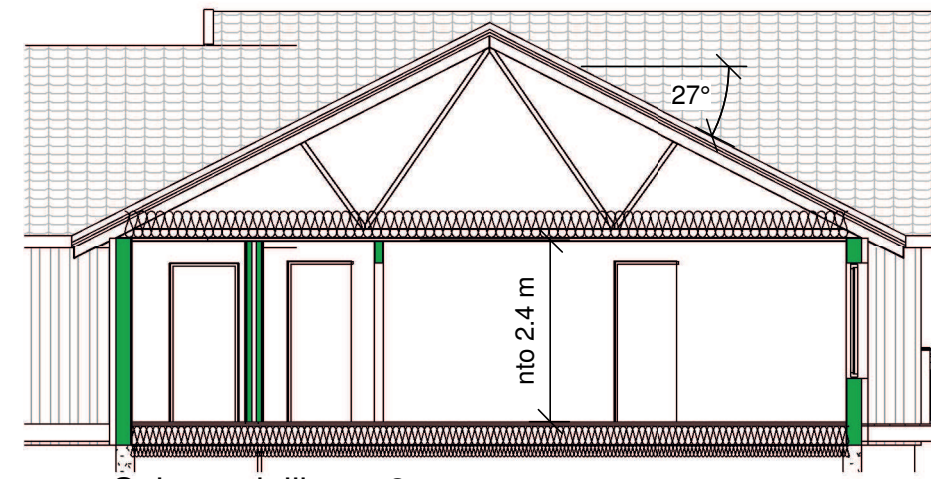

Snitt e-e i tilbygg 3

Arkitekt Lisbet Fyri Ingebrigtsen
 Arkitekt Lisbet Fyri Ingebrigtsen, Bukken Bruse 21, 8028 Bodø, tlf: 41 43 48 39, mail: lisbet@fyri.no, org.nr 998 449 340 Fyri AS

REV:	DATO:	REVISJON:	SIGN:
b	01.11.17	Utvidet for seng i pleiestilling leilighet F og G	lis

PROSJEKT: Lovund helsetun	
TILTAKSHAVER: Lurøy kommune	G.nr/B.nr:
BYGGEPLASS: Lovund	KOMMUNE: Lurøy

TEGN, INNHOLD: Snitt		MÅLESTOKK: 1 : 100
ARKITEKT: Lisbet		PROSJEKT NR:
TEGN: lis	DATO: 25.09.17	REV: b
		TEGN.NR: E 03