


mot dammen

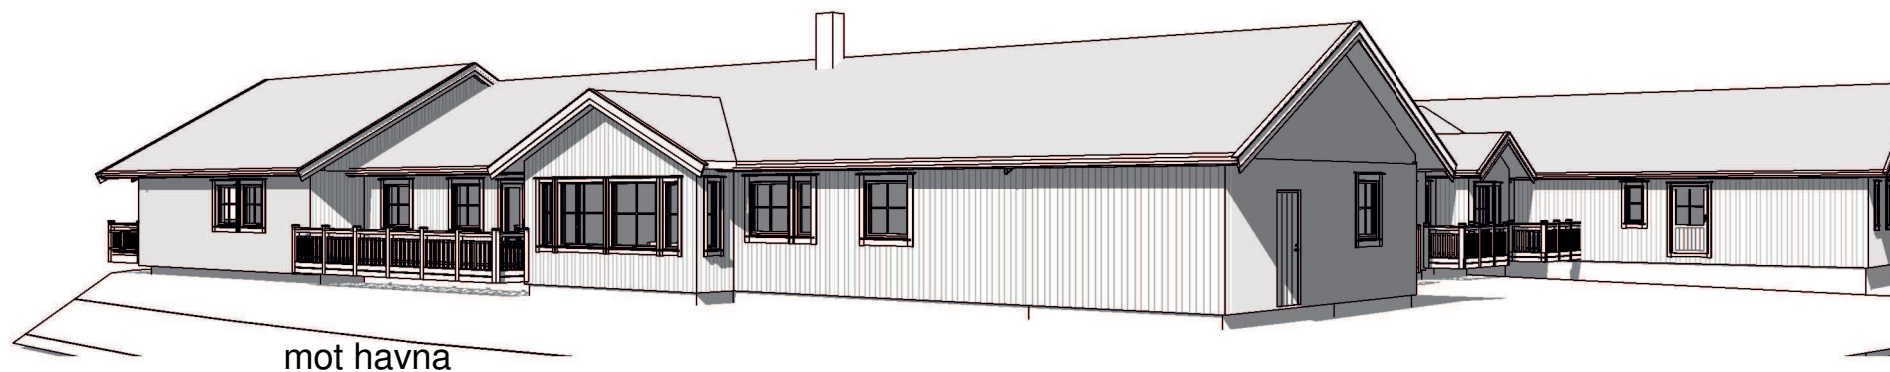

mot havna

<p><b>Arkitekt Lisbet Fyri Ingebrigtsen</b></p> <p>Arkitekt Lisbet Fyri Ingebrigtsen, Bukken Bruse 21, 8028 Bodø, tlf: 41 43 48 39, mail: lisbet@fyri.no, org.nr 998 449 340 Fyri AS</p>	<p>PROSJEKT: <b>Lovund helsetun</b></p>		<p>TEGN, INNHOLD: <b>Illustrasjon</b></p>		<p>MÅLESTOKK:</p>
	<p>TILTAKSHAVER: Lurøy kommune</p>	<p>G.nr/B.nr:</p>	<p>ARKITEKT: Lisbet</p>		<p>PROSJEKT NR:</p>
<p>BYGGEPLASS: Lovund</p>	<p>KOMMUNE: Lurøy</p>	<p>TEGN: lis</p>	<p>DATO: 25.09.17</p>	<p>REV: b</p>	<p>TEGN.NR: <b>E 04</b></p>