
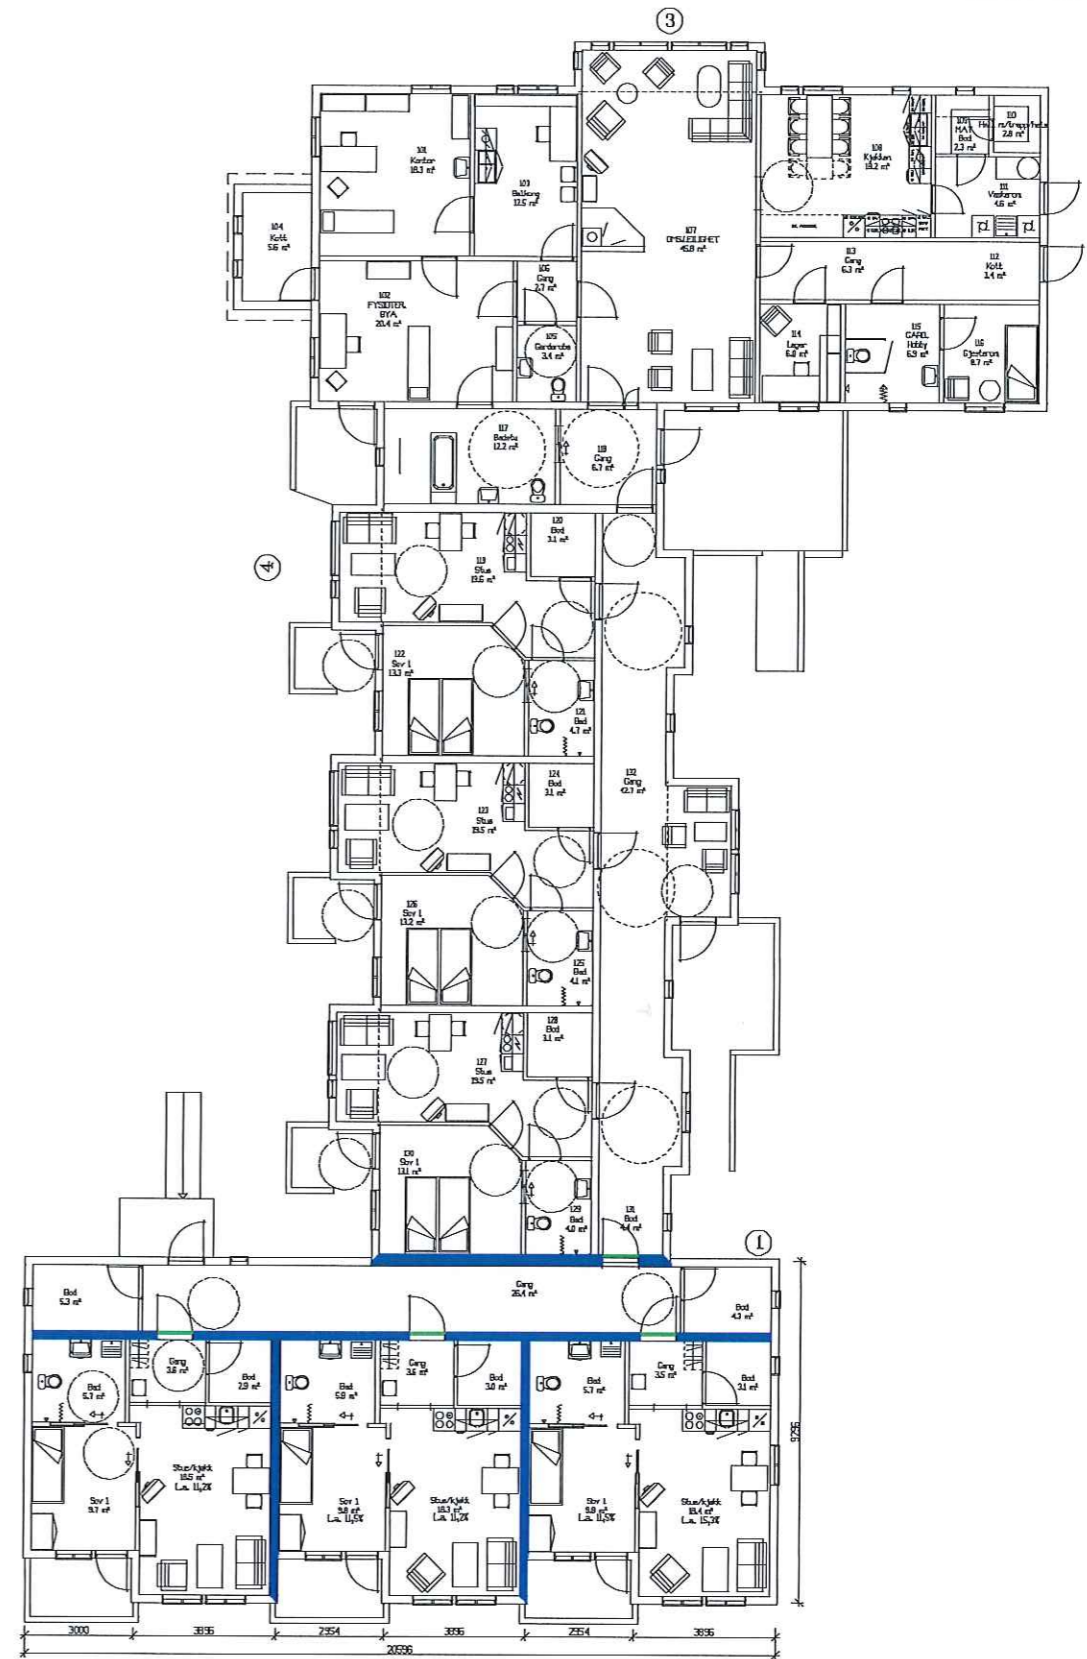


Lydvegg 52 dB
 Lyd-dør 38 dB

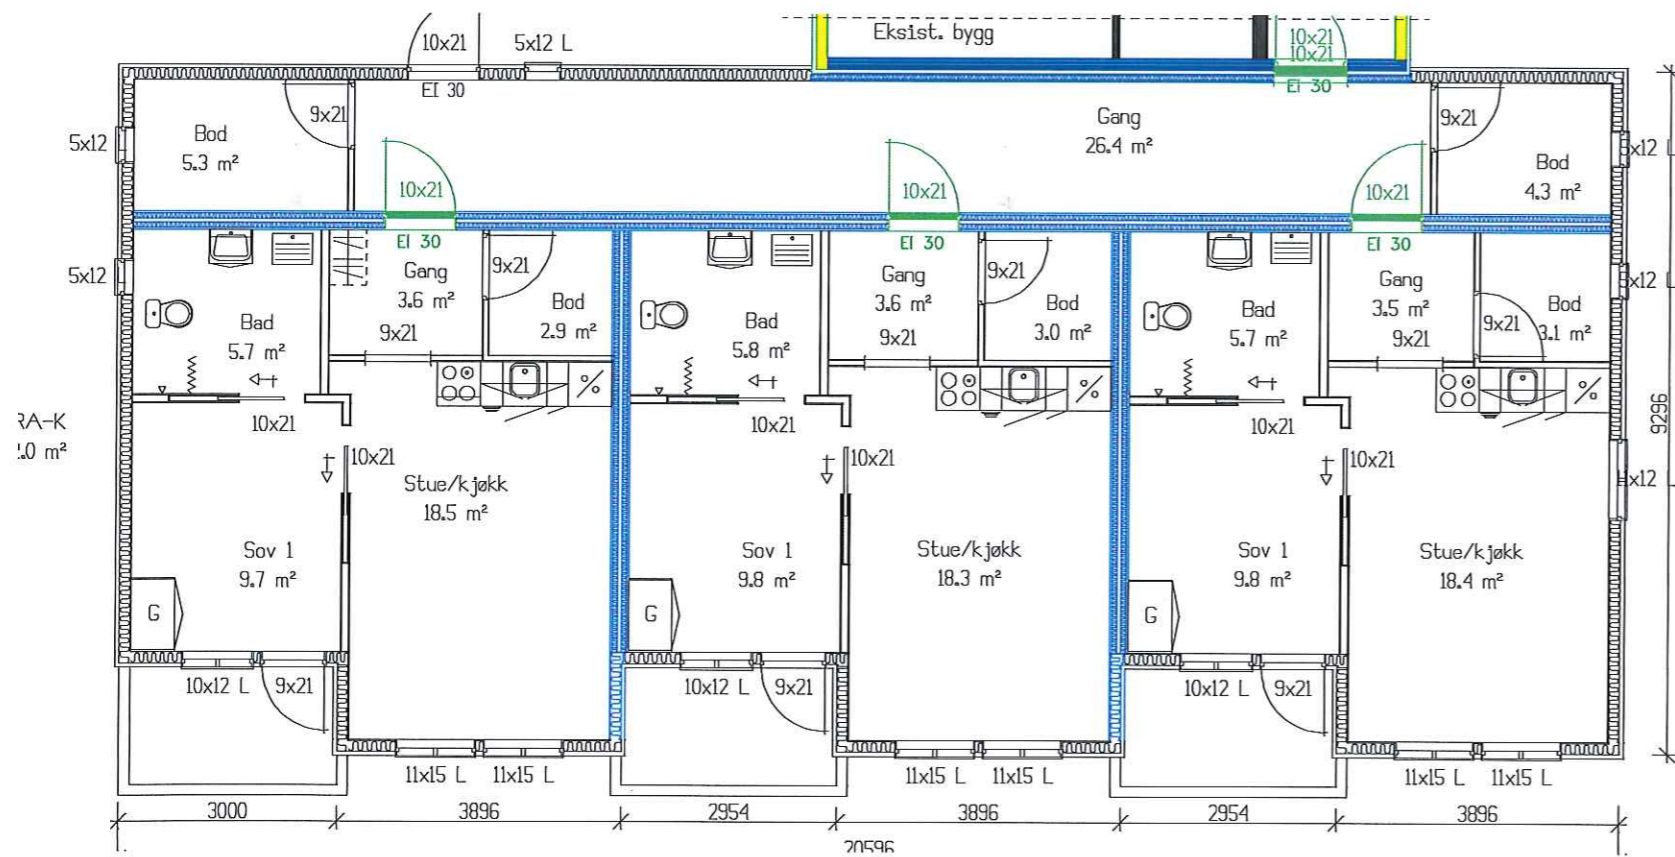

Plan lydvegger

Tilbygg 3 leil. oms.senter Lovund

BYGGHERRE: LURØY KOMMUNE

REV.:

ANSV. PROSJEKT: UNIKUS AS SIGN:

BYGGEPLASS: LOVUND

ANSV. KONTR.: UNIKUS AS SIGN:

TEGN. AV: REM
 DATO: 24.04.04
 MALESTOKK: 1:100

BA:

BRA:

PROSJEKT/TEGN.NR.:

BRA-K: 97 263 - A013

DAK/DDS PRSJEKT/TEGN.NR.: lur3 506

Denne tegning må ikke kopieres eller benyttes ved foretagender som UNIKUS AS, 8013 Bodø, ikke medvirker i Unikus as, arkitekt og byggeteknisk konsulent, Trålveien 40, 8013 Bodø - Tlf. nr. 75 56 33 00