



EI 30 vegger (tidl. B30)

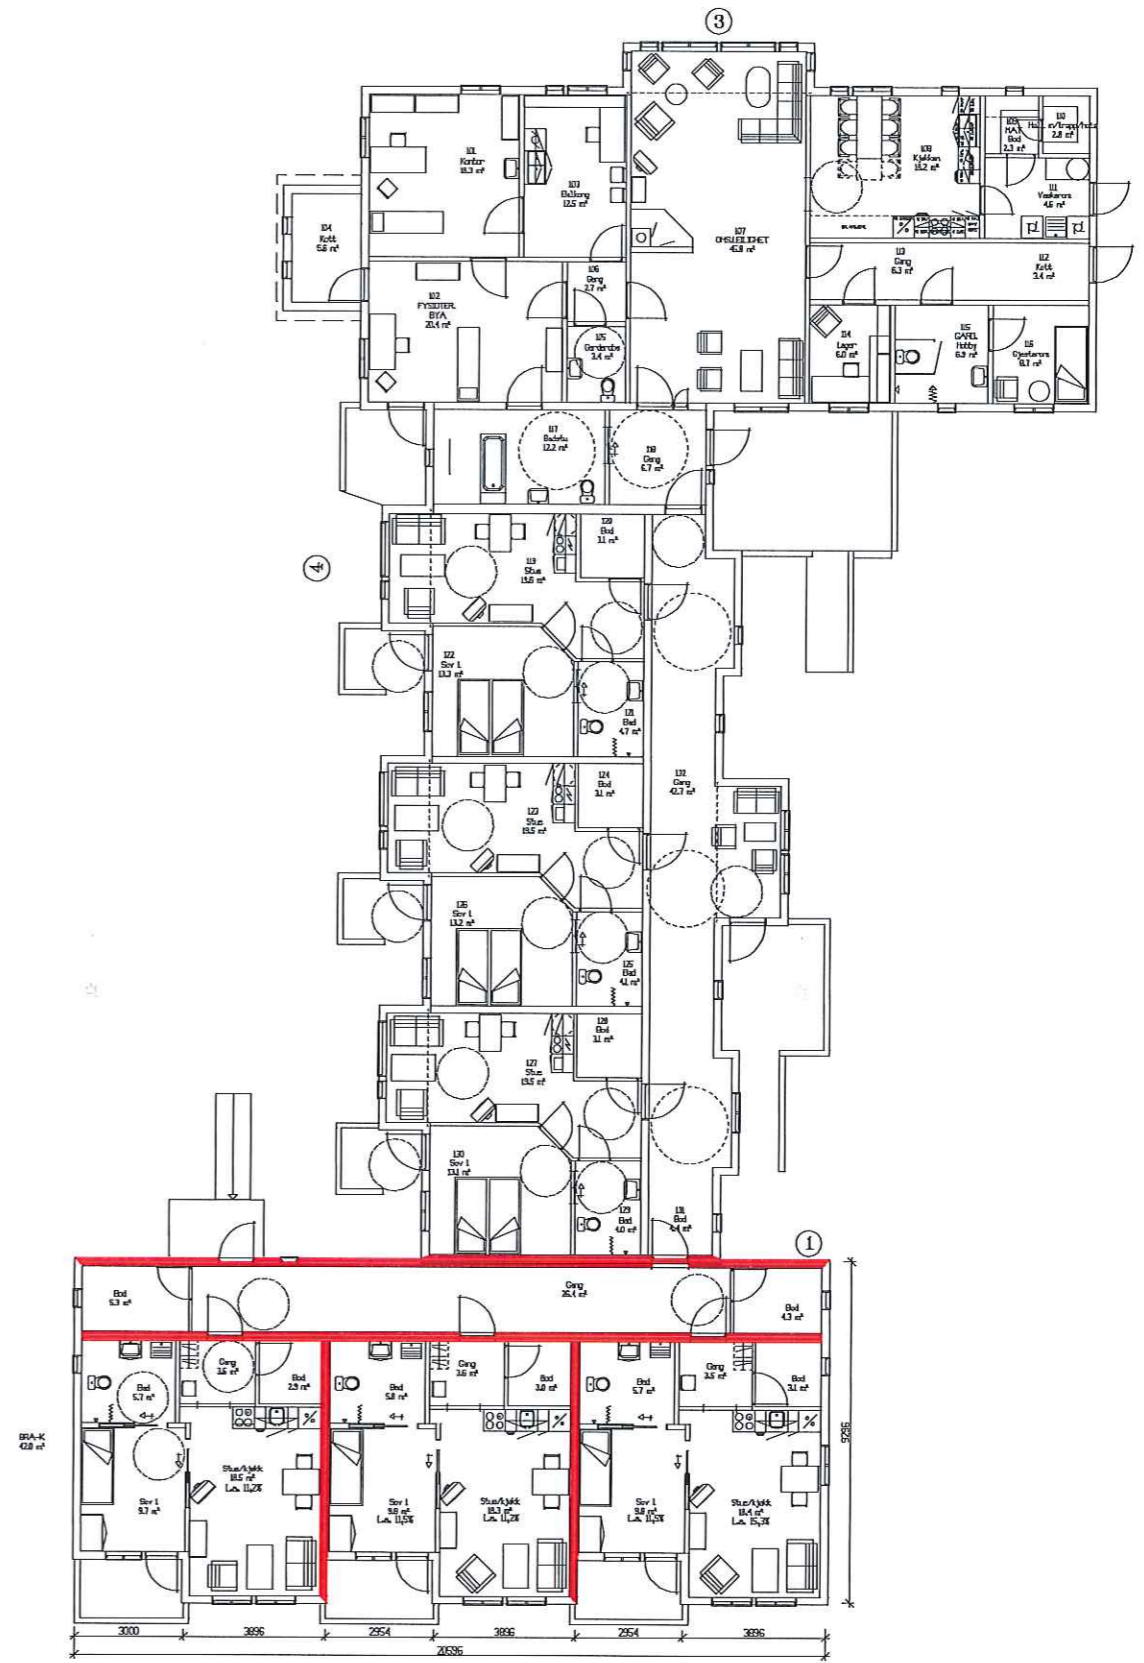

PLAN EI 30-vegger

Tilbygg 3 leil. oms.senter Lovund

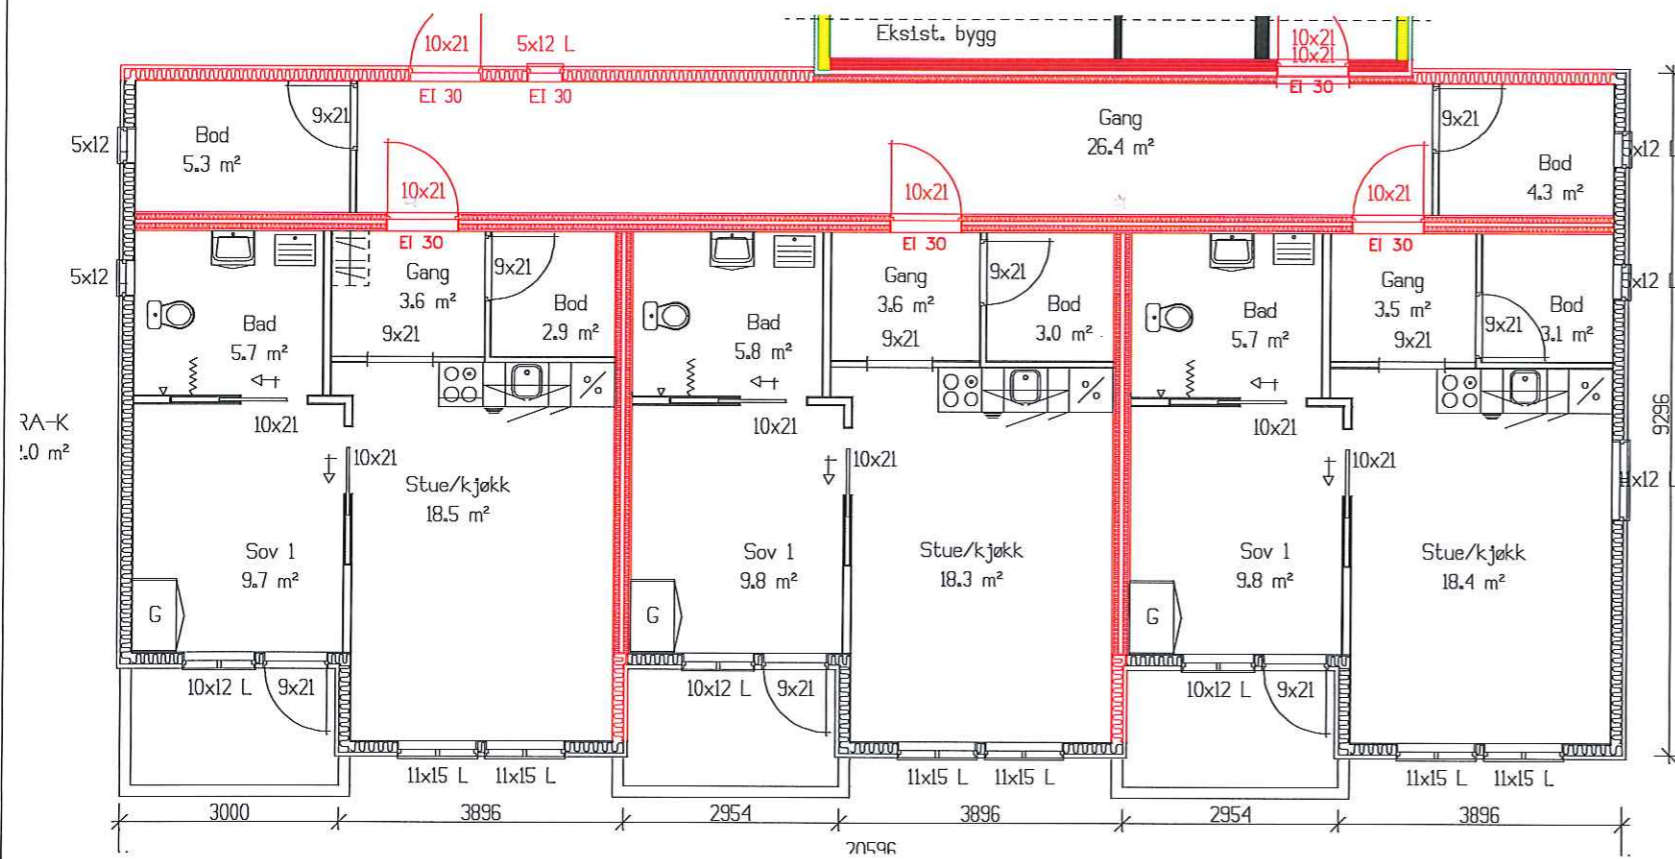

Postboks 4104 Jensvoll  
8017 BODØ  
Tlf.nr. 755 63300

BYGGHERRE LURØY KOMMUNE

BYGGEPLASS LOVUND

TEGN. AV: REM

BA: DATO: 25.04.04

MALESTOKK: 1:100

BA:

BRA:

REV.:

ANSV. PROSJEKT: UNIKUS AS SIGN:

ANSV. KONTR.: UNIKUS AS SIGN:

PROSJEKT/TEGN.NR.:

BRA-K: 97 263 - A012

DAK/DDS PROSJEKT/TEGN.NR.: lur3 505

Denne tegning må ikke kopieres eller benyttes ved foretagender som UNIKUS AS, 8013 Bodø, ikke medvirdker i Unikus as, arkitekt og byggteknisk konsulent, Trålveien 40, 8013 Bodø - Tlf. nr. 75 56 33 00