

UNDERSKAP:

1	80 cm underskap m. 3 skuffer, bestikkinlegg i øverste skuff	8 stk
2	80 cm underskap m. skuff for avfallssortering, nedfelt dobbel oppvaskkum	1 stk
3	90x90 cm hjørneskap m.karusell	1 stk
4	50 cm underskap m. løftestativ for mixmaster	1 stk
5	80 cm underskap m.skuff for avfallssortering, nedfelt enkel kum	1 stk

HØYSKAP TIL TAK:

6	60 cm høyskap for innbygging av stekeovn	1 stk
---	--	-------

TAKHØYE OVERSKAP:

7	80 cm overskap m. 3 hyller, 2 dører	6 stk
8	60 cm overskap m. 3 hyller, 1 dør V	1 stk


HVITEVARER:

9	60 cm oppvaskmaskin m. oppgradert temperatur. F.eks. MIELE	1 stk
10	80 cm koketopp m.5 kokesoner	1 stk
11	80 cm avtrekkshette over koketopp	1 stk
12	stekeovn for innbygging i høyskap	1 stk
13	60 cm frittstående kjøl/frys kombiskap høyde ca. 2 m	2 stk

BENKEPLATER (må kontrollmåles/tilpasses):

60 x 314 cm m. nedfelt dobbel kum	1 stk
60 x 480 cm m. innfelt koketopp og nedfelt kum	1 stk
60 x 240 cm	1 stk

+ nødvendige foringer, sokler, oppføring mot tak, håndtak

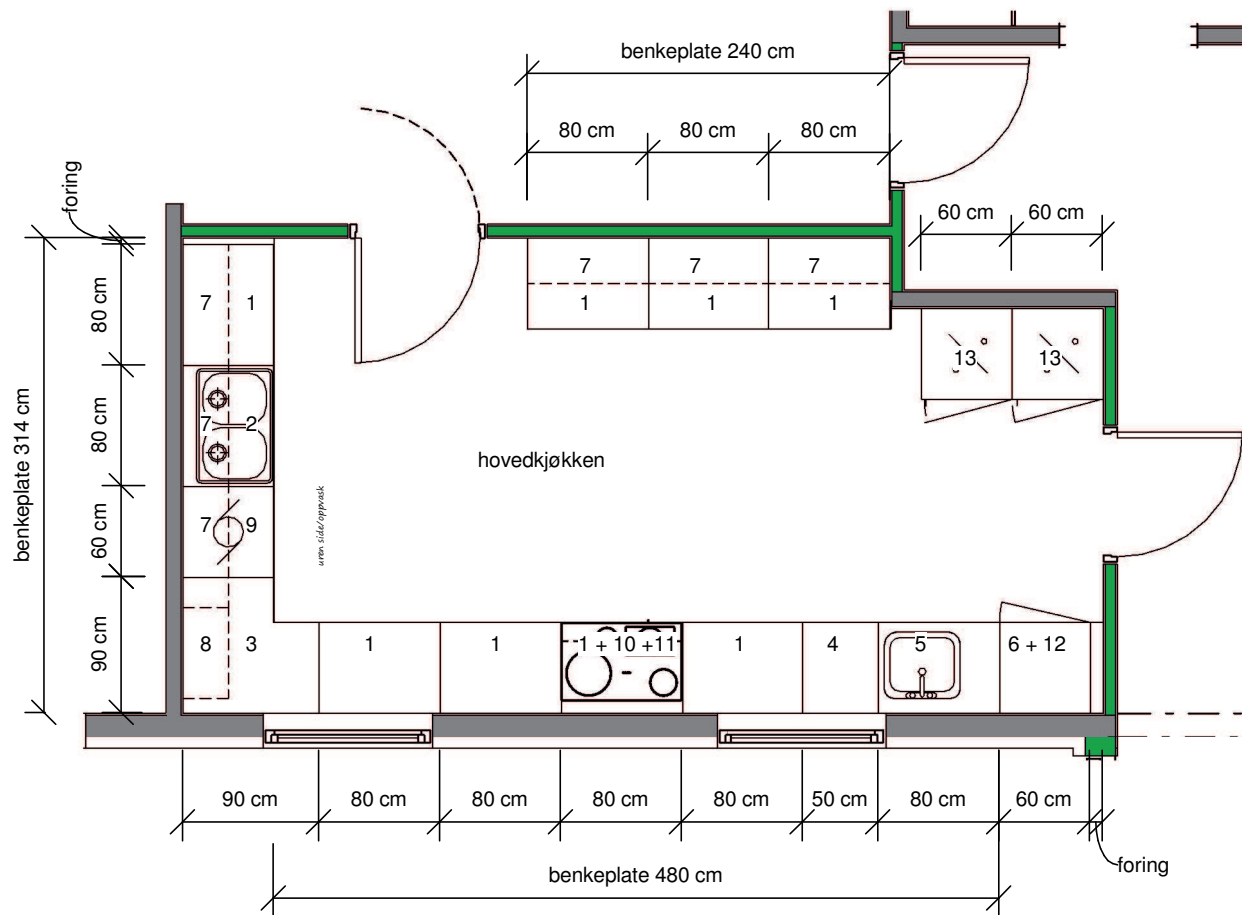

Arkitekt Lisbet Fyri Ingebrigtsen
 Arkitekt Lisbet Fyri Ingebrigtsen, Bukken Bruse 21, 8028 Bodø, tlf: 41 43 48 39, mail: lisbet@fyri.no, org.nr 998 449 340 Fyri AS

PROSJEKT: Lovund helsetun	
TILTAKSHAVER: Lurøy kommune	G.nr/B.nr:
BYGGEPLASS: Lovund	KOMMUNE: Lurøy

TEGN, INNHOLD: Hovedkjøkken			MÅLESTOKK: 1 : 50
ARKITEKT: Lisbet			PROSJEKT NR:
TEGN: lis	DATO: 25.09.17	REV: b	TEGN.NR: K 1