

**UNDERSKAP:**

1	80 cm underskap m. 3 skuffer, bestikkinnlegg i øverste skuff	1 stk
2	60 cm underskap m. skuff for avfallssortering, nedfelt oppvaskkum (liten+ stor)	1 stk
3	90x90 cm hjørneskap m.karusell	1 stk
4	50 cm underskap m. 3 skuffer	1 stk

**TAKHØYE OVERSKAP:**

5	80 cm overskap m. 3 hyller, 2 dører	1 stk
6	60 cm overskap m. 3 hyller, 1 dør V, 1 dør H	2 stk


**HVITEVARER:**

7	60 cm oppvaskmaskin	1 stk
8	60 cm frittstående komfyr	1 stk
9	60 cm avtrekkshette over komfyr	1 stk
10	60 cm frittstående kjølfrys kombiskap høyde ca. 2 m	1 stk

**BENKEPLATER (må kontrollmåles/tilpasses):**

60 x 230 cm m. nedfelt kum	1 stk
60 x 90 cm	1 stk
60 x 50 cm	1 stk

+ nødvendige foringer, sokler, oppføring mot tak, håndtak

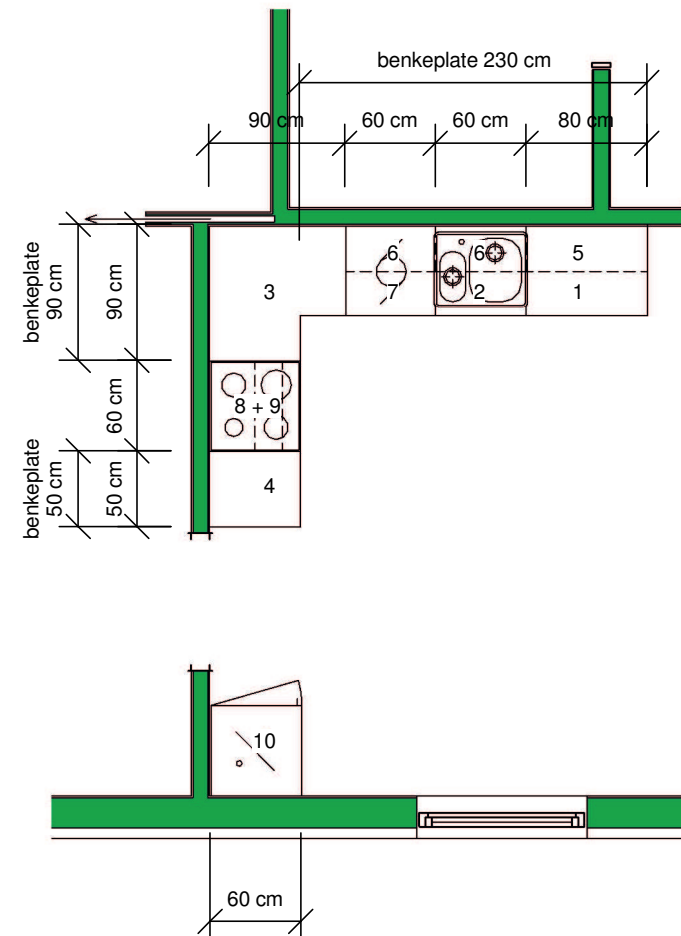

**Arkitekt Lisbet Fyri Ingebrigtsen**

Arkitekt Lisbet Fyri Ingebrigtsen, Bukken Bruse 21, 8028 Bodø, tlf: 41 43 48 39, mail: lisbet@fyri.no, org.nr 998 449 340 Fyri AS

PROSJEKT: <b>Lovund helsetun</b>	
TILTAKSHAVER: Lurøy kommune	G.nr/B.nr:
BYGGEPLASS: Lovund	KOMMUNE: Lurøy

TEGN, INNHOLD: <b>Kjøkken i leilighet F</b>			MÅLESTOKK: 1 : 50
ARKITEKT: Lisbet			PROSJEKT NR:
TEGN: lis	DATO: 25.09.17	REV: b	TEGN.NR: <b>K 2</b>