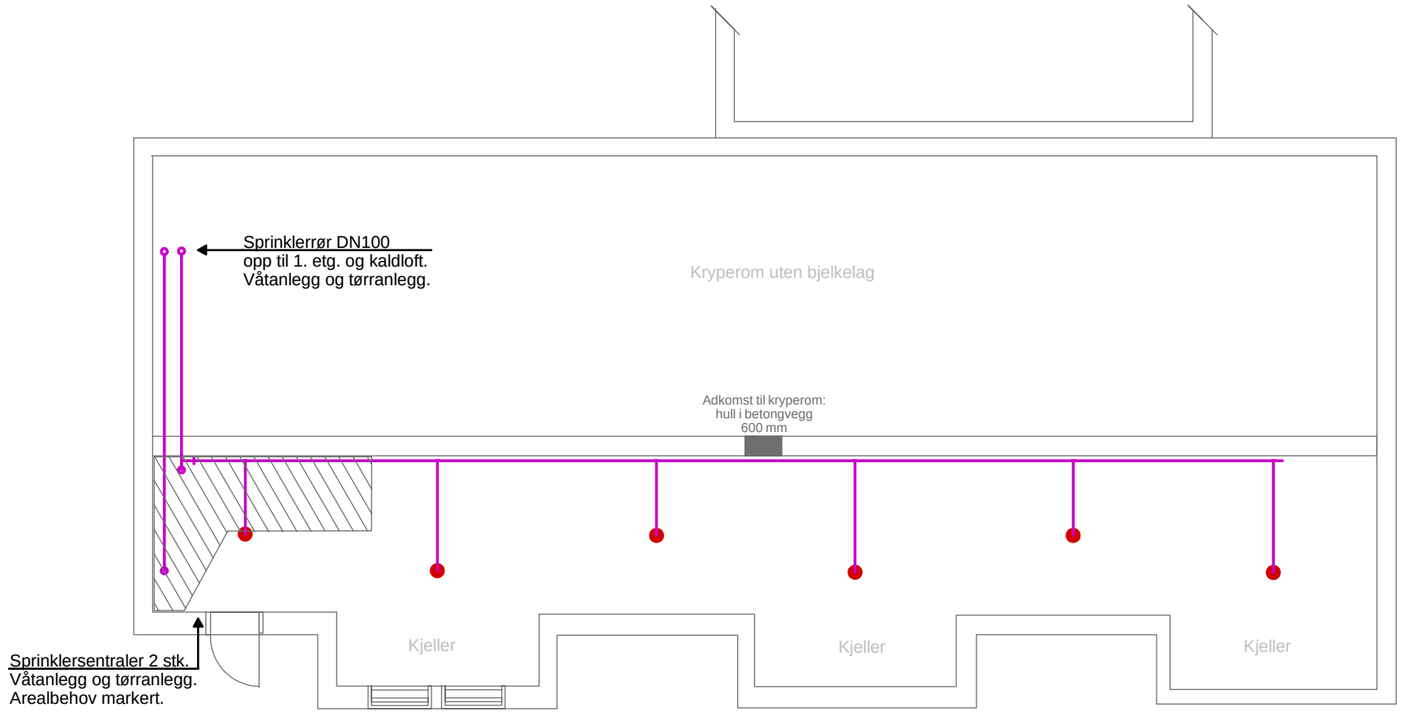

Tegn. tittel	Tegn. nr.	Rev.
PLAN KJELLER SPRINKLERANLEGG	V8-010	

PROSJEKT

LOVUND HELSETUN

TILTAKSHAVER

Lurøy kommune

INFO.FELT

NB!
Dette er en forprosjektstegning, ikke en detalj- eller arbeidstegning.
Valg av rørtracéer, rørdimensjonering, antall og plasseringer av sprinklerhoder etc må prosjekteres i detaljeringsfasen.

UTSKRIFT:
For utskrift i målestokk 1:100 bruk arkstørrelse A3.

Rev.	Revisjonen gjelder	Dato	Sign.	Kont.

Fase - Tegning

Forprosjekt

Tegn. tittel
PLAN KJELLER
SPRINKLERANLEGG

Multiconsult

Henvisninger

Filnavn

Målestokk	Alle mål i	Dato	Saksbeh.	Tegnet av	Int. prosj. nr
1:100	mm	20.12.2017	RR	RR	1715

Kontroll	Tegn. nr.	Rev.
LB	V8-010	