


G
A/fas O ▲
H
I
A
J / eks. akse B ⊕
C
D
E
F
G
H
I
J
K
L

TILBYGG
↑
⊕
↓
EKS. BYGG

RINGEBU BYGNINGSRÅD
SAK NR: 7/99

Ny del III

PLAN PRO SJEKT ARKITEKTER STORGATEN 75, POSTBOKS 3, 2601 LILLEHAMMER TLF 81 25 90 00 FAX 81 25 88 40	PROSJEKT	RINGEBU ELDRESENTER, TILBYGG	
	BYGGHERRE	RINGEBU KOMMUNE	REG NR 98.538
	TEGNING	MÅL 1:200	REVISJON
		DATE 27.01.99	TEGNING NR 200
	SIGN TRG / TD		

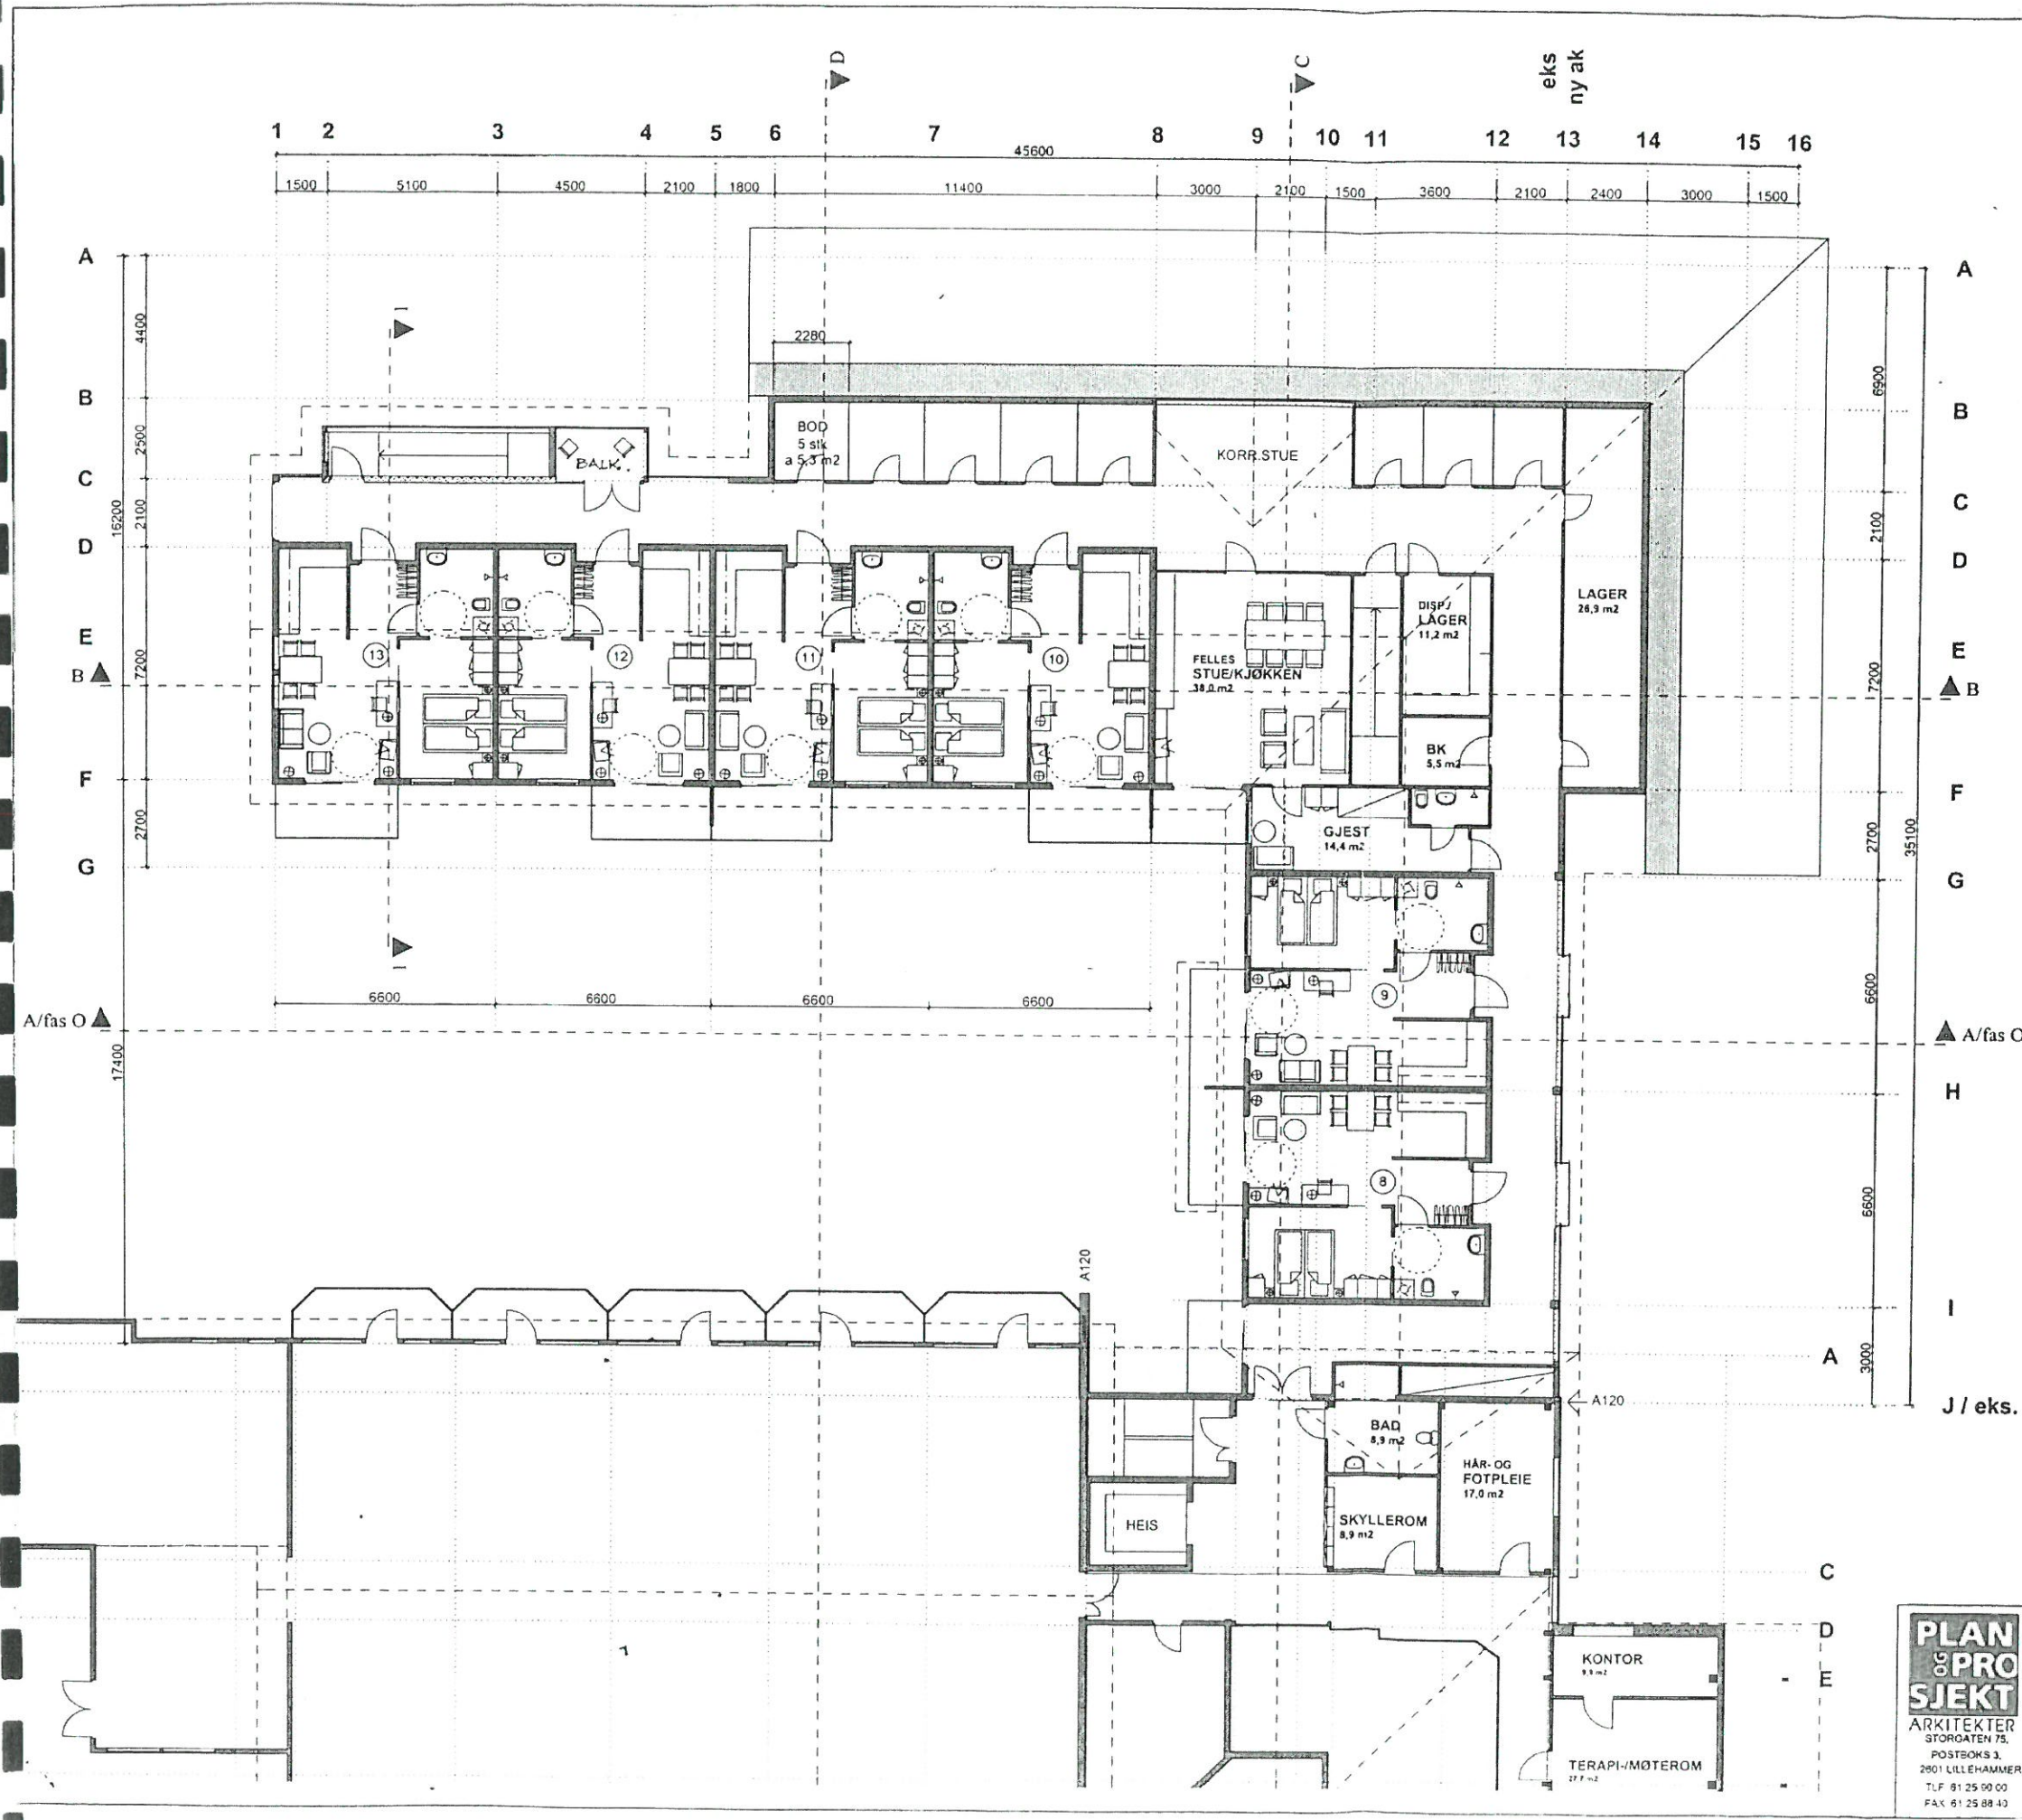

RINGEBU BYGNINGSK/

SAK NR.: 70/99


TILBYGG

↕


EKS. BYGG

Ny del III + IV

PLAN & PROSJEKT ARKITEKTER STORGATEN 75, POSTBOKS 3, 2801 LILLEHAMMER TLF. 91 25 90 00 FAX 91 25 88 40	PROSJEKT	RINGEBU ELDRESENTER, TILBYGG	
	BYGGHERRE	RINGEBU KOMMUNE	REG. NR. 98.538
	TEGNING	PLAN 2.ET.	REVISJON
			TEGNING NR. 202
		DATE 27.01.99	
		SIGN TRG / TD	

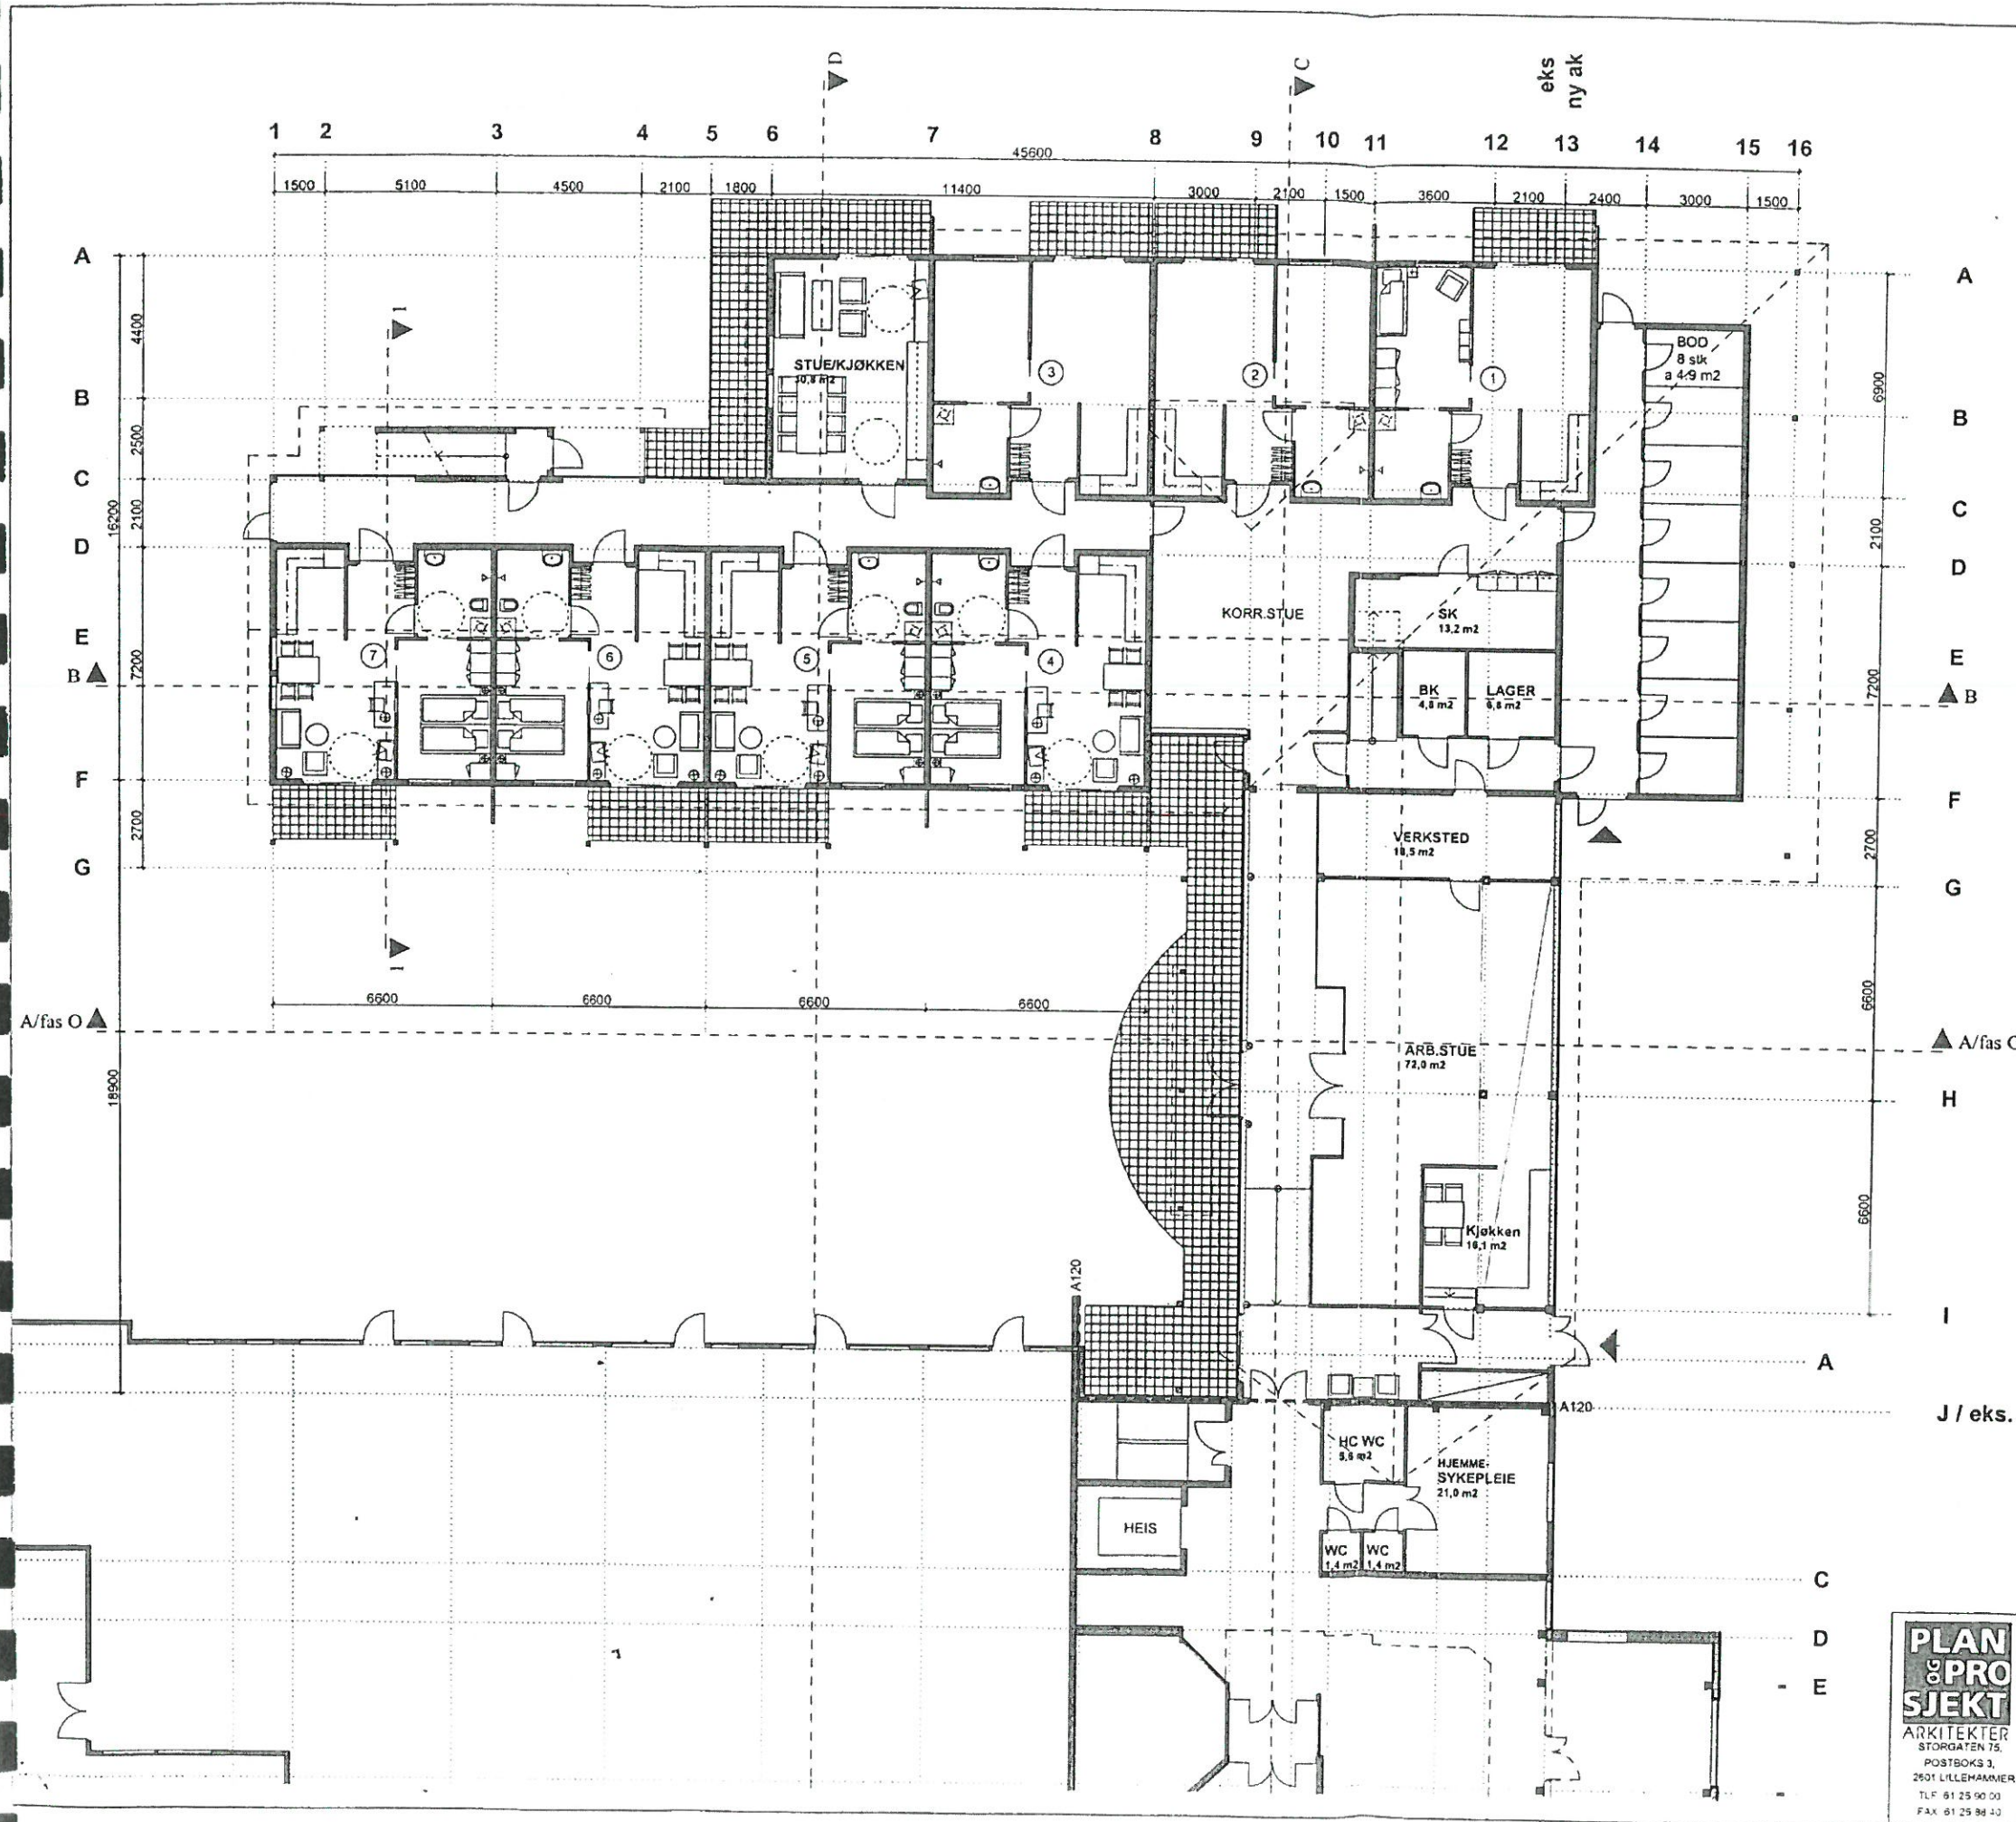

RINGEBU BYGNINGSRÅD
 SAK NR: 70/99

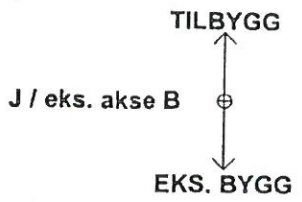

Ny del III + IV

PLAN og PRO SJEKT ARKITEKTER STORGATEN 75, POSTBOKS 3, 2601 LILLEHAMMER TLF 81 25 90 00 FAX 81 25 96 10	PROSJEKT	RINGEBU ELDRESENTER, TILBYGG	
	BYGGERE	REG NR	REVISJON
	TEGNING	MÅL	TEGNING NR
		DATE	201
	SIÓN	TRG / TD	

PLAN 1.ET.

201