


Rev.	Kod	Dato	Gruppe	Info	Dak	Kontr
A	005	23.04.2010	General	Grøntskasse bellegveg oppdatert iflg RIB	ALI	Juho Grønholm
A	004	23.04.2010	General	Struktur oppdatert	AKO	Juho Grønholm
A	003	23.04.2010	General	Struktur oppdatert	AKO	Juho Grønholm
A	002	23.04.2010	General	Struktur og åpning av mixerbord dekk oppdatert	AKO	Juho Grønholm
A	001	23.04.2010	General	Rekkverk forandret, RV 17 foran dørne fjernet.	AKO	Juho Grønholm

Tegningen gjelder: **SNITT A-A**
 Tegningen hører til: 20BYG2-K, 24SKT1-K, 24SIN1-K
 Tegning: A40 0001
 Fase: DETALPROSJEKT
 Status: ARBEIDSTEGNING
 Rev: A

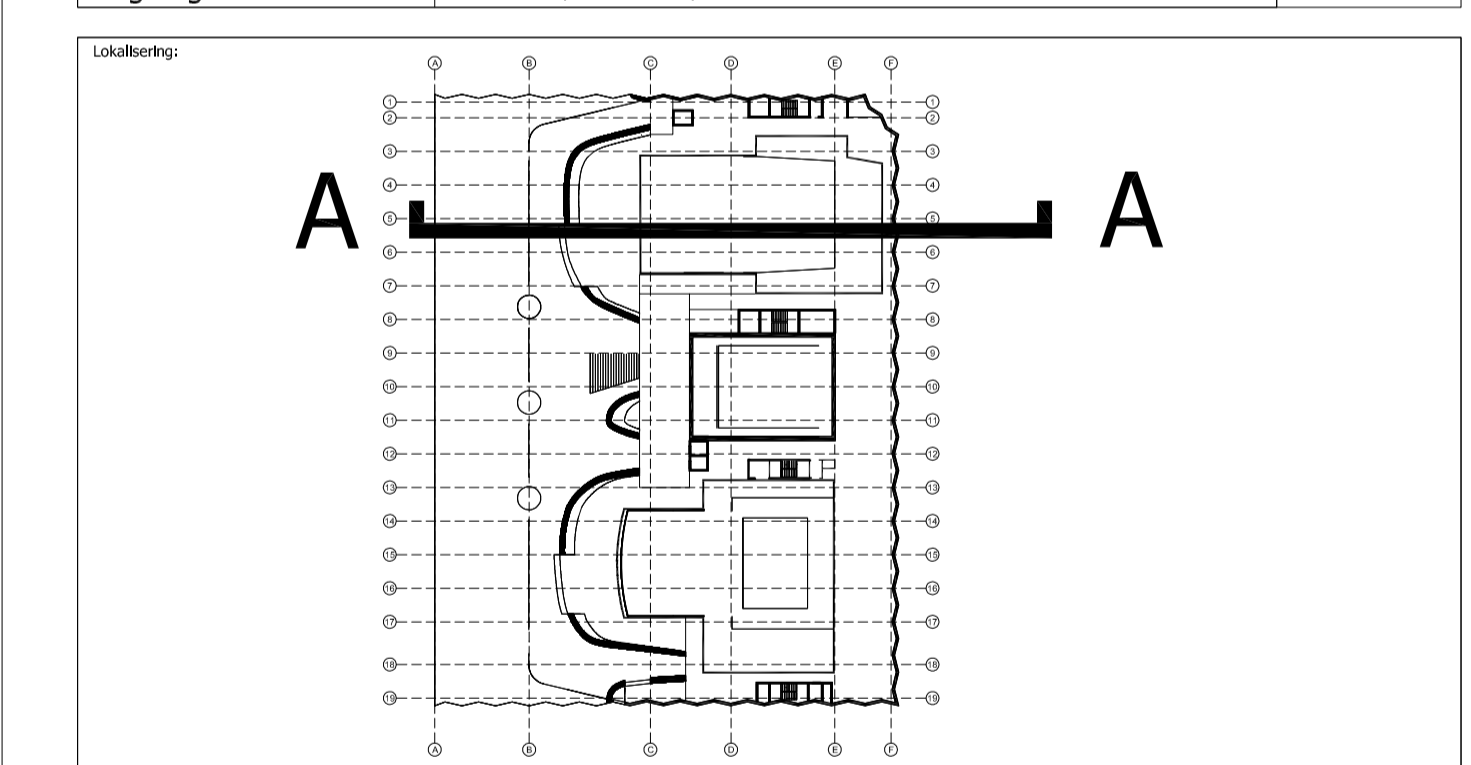

<input type="checkbox"/> RISC	<input type="checkbox"/> RIA/RIEA	<input type="checkbox"/> RIE	<input type="checkbox"/> RIV	<input type="checkbox"/> RIB	<input checked="" type="checkbox"/> ARK	<input type="checkbox"/> ALA	<input type="checkbox"/> SMS
		COWI P.O. Box 412 Enebakk, 0602 Oslo, Norway Tel: +47 02094		SWECO GRØNER SWECO GRØNER AS FORNEBUVEIEN 110 POSTBOKS 400 LØST LYSNER T: 67 12 80 00 - F: 67 12 38 40		MULTICONSULT Lumberveien 9 - Pb. 8163 Vågsbygd - 4675 KRISTIANSDAL T: 37 42 20 00 - Fax: 37 42 20 98	
		ALA ALA ARKITEKTER AS TEITRANKVEI 40 B 17 FIN-00150 HELSINKI TEL: +358 9 42997330 FAX: +358 9 42997331 NAME_SURNAME@ALA-A.COM		SMS SMS ARKITEKTER AS VESTRE STRANDG. 42 4612 KRISTIANSDAL		Tegningen hører til: 20BYG2-K, 24SKT1-K, 24SIN1-K	

Prosjekt: KILDEN TKS TEATER- OG KONSERTHUS		KILDEN IKS TEATER- OG KONSERTHUS FOR SØRLANDET SKJULSTVEIEN / ODDERØYA KRISTIANSDAL	
Skala: 1:100 Tegningen gjelder: SNITT A-A -----	Dato: 27.01.2010 Ansettelse: JUHO GRØNHOLM Navn: ES	Dato: 23.04.2010 Ansettelse: ALI Navn: ES	Tegning: A40 0001 Fase: DETALPROSJEKT Status: ARBEIDSTEGNING Rev: A