
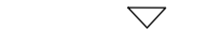
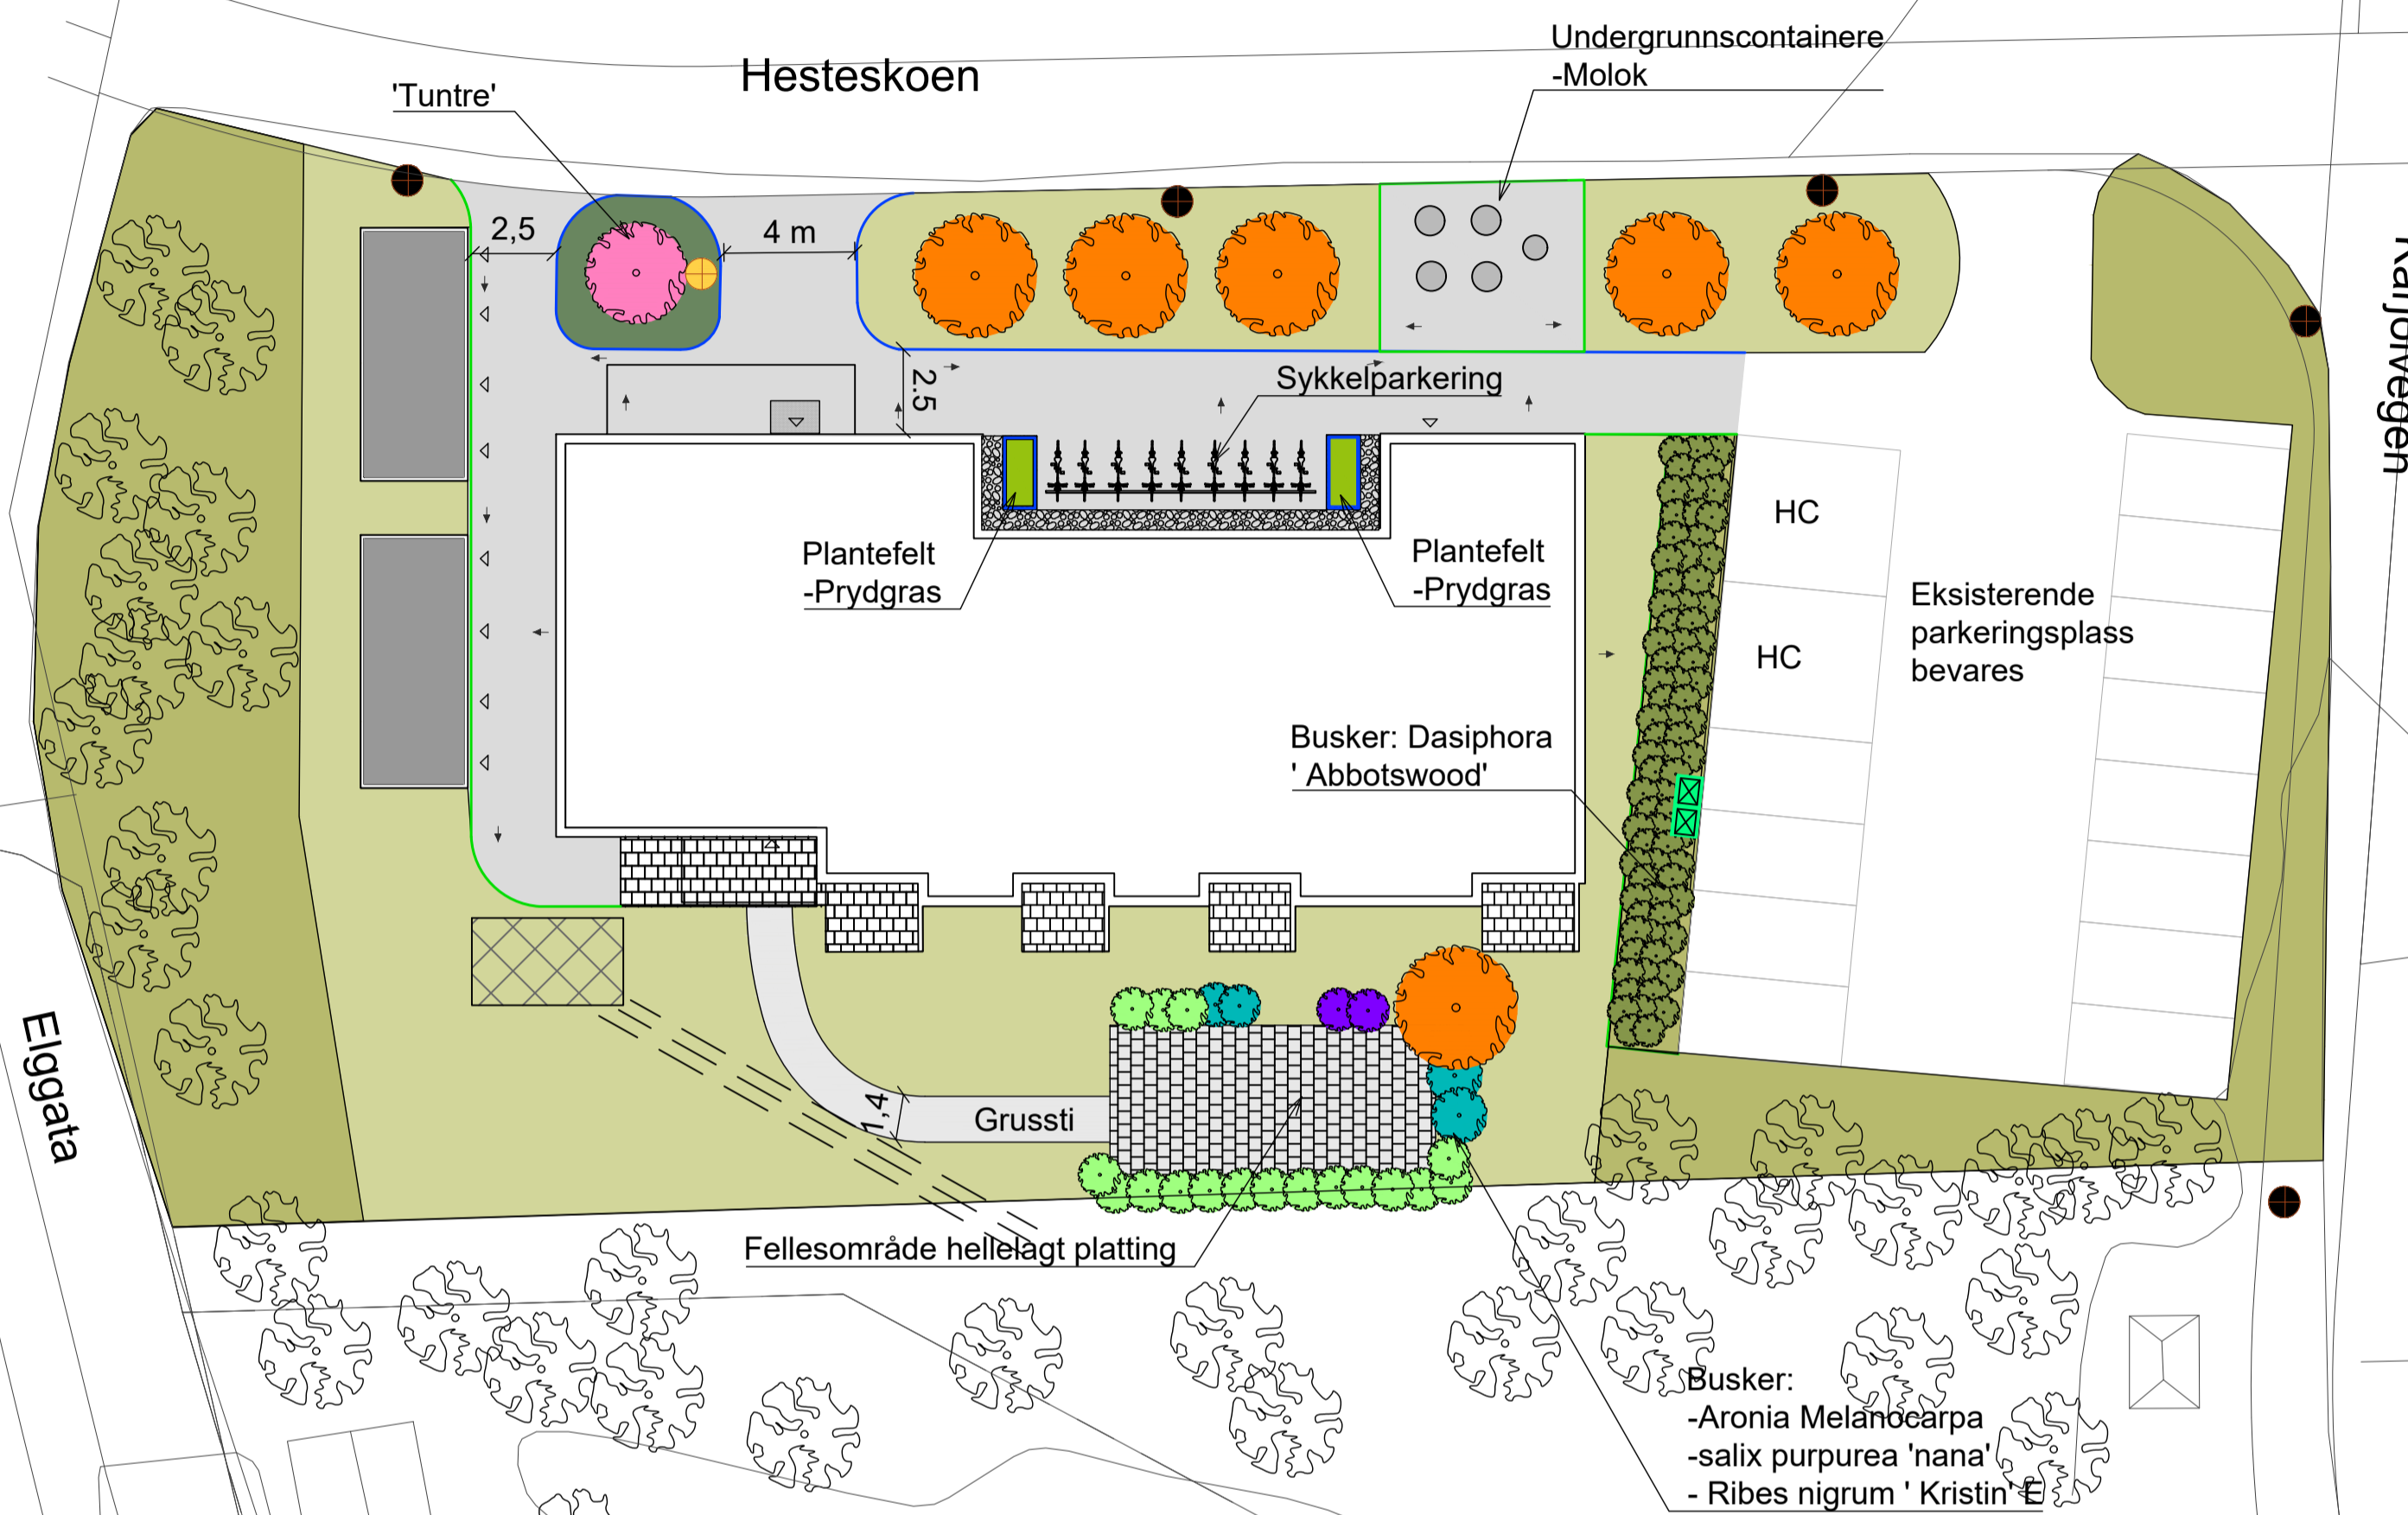


N:\5178431\BIM\Landskap\Arkiv\ARK\_situasjonsplan\_Oppdatert.dwg - IdHKA - Plottet: 2018-08-15, 14:37:1 - XREF = LARK. Oppdatert situasjonsplan\_alternativ molokplasseing\_grunntegning

### Tegnforklaring

-  Gressplen
-  Eksisterende bunnvegetasjon. Tett vegetasjon skal tynnes ut og ryddes. Større trær bevares.
-  Bunndekkende stauder - Pachysandra terminalis 'Green Carpet'
-  Grus
-  Asfalt
-  Heller
-  Elvestein
-  Boder
-  Molok
-  Busker- dasiphora 'abbotswood'
-  Busker- Ribes nigrum 'Kristin' E
-  Busker- Aronia melanocarpa
-  Busker- Salix purpurea 'nana'
-  Trær- Prunus sargentii
-  Trær- Sorbus aucuparia 'Rosina' E
-  Eksisterende trær, ikke innmål
-  Sykkelparkering
-  Plantefelt med pryddras- Molinia arundinacea 'Transparent'
-  Kantstein vis 0
-  Kantstein med vis
-  Avrenning
-  Inngang
-  Fotskraperist
-  Fordrøyningsområdet- 10 m3 kult
-  dobbelt elbil-uttak
-  Lysmast
-  Eksisterende lysmast- ikke innmål
-  Overløp



F02	2018-08-15	For anskaffelse	IdHKA	ISKJ	JaNyl
F01	2018-04-26	For anskaffelse	IdHKA	ISKJ	JaNyl
Rev.	Dato	Beskrivelse	Utarbeidet	Fagkontroll	Godkjent

Dette dokumentet er utarbeidet av Norconsult AS som del av det oppdraget som fremgår nedenfor. Opphavsretten tilhører Norconsult AS. Dokumentet må bare benyttes til det formål som oppdragsavtalen beskriver, og må ikke kopieres eller gjøres tilgjengelig på annen måte eller i større utstrekning enn formålet tilsier.

Hamar kommune Målestokk (gjelder A1)  
1:200

Hestekosvingen omsorgssenter

Landskapsplan

Norconsult  Oppdragsnummer: 5178431 Tegningsnummer: L01 Revisjon: F02