


Vedlegg 1

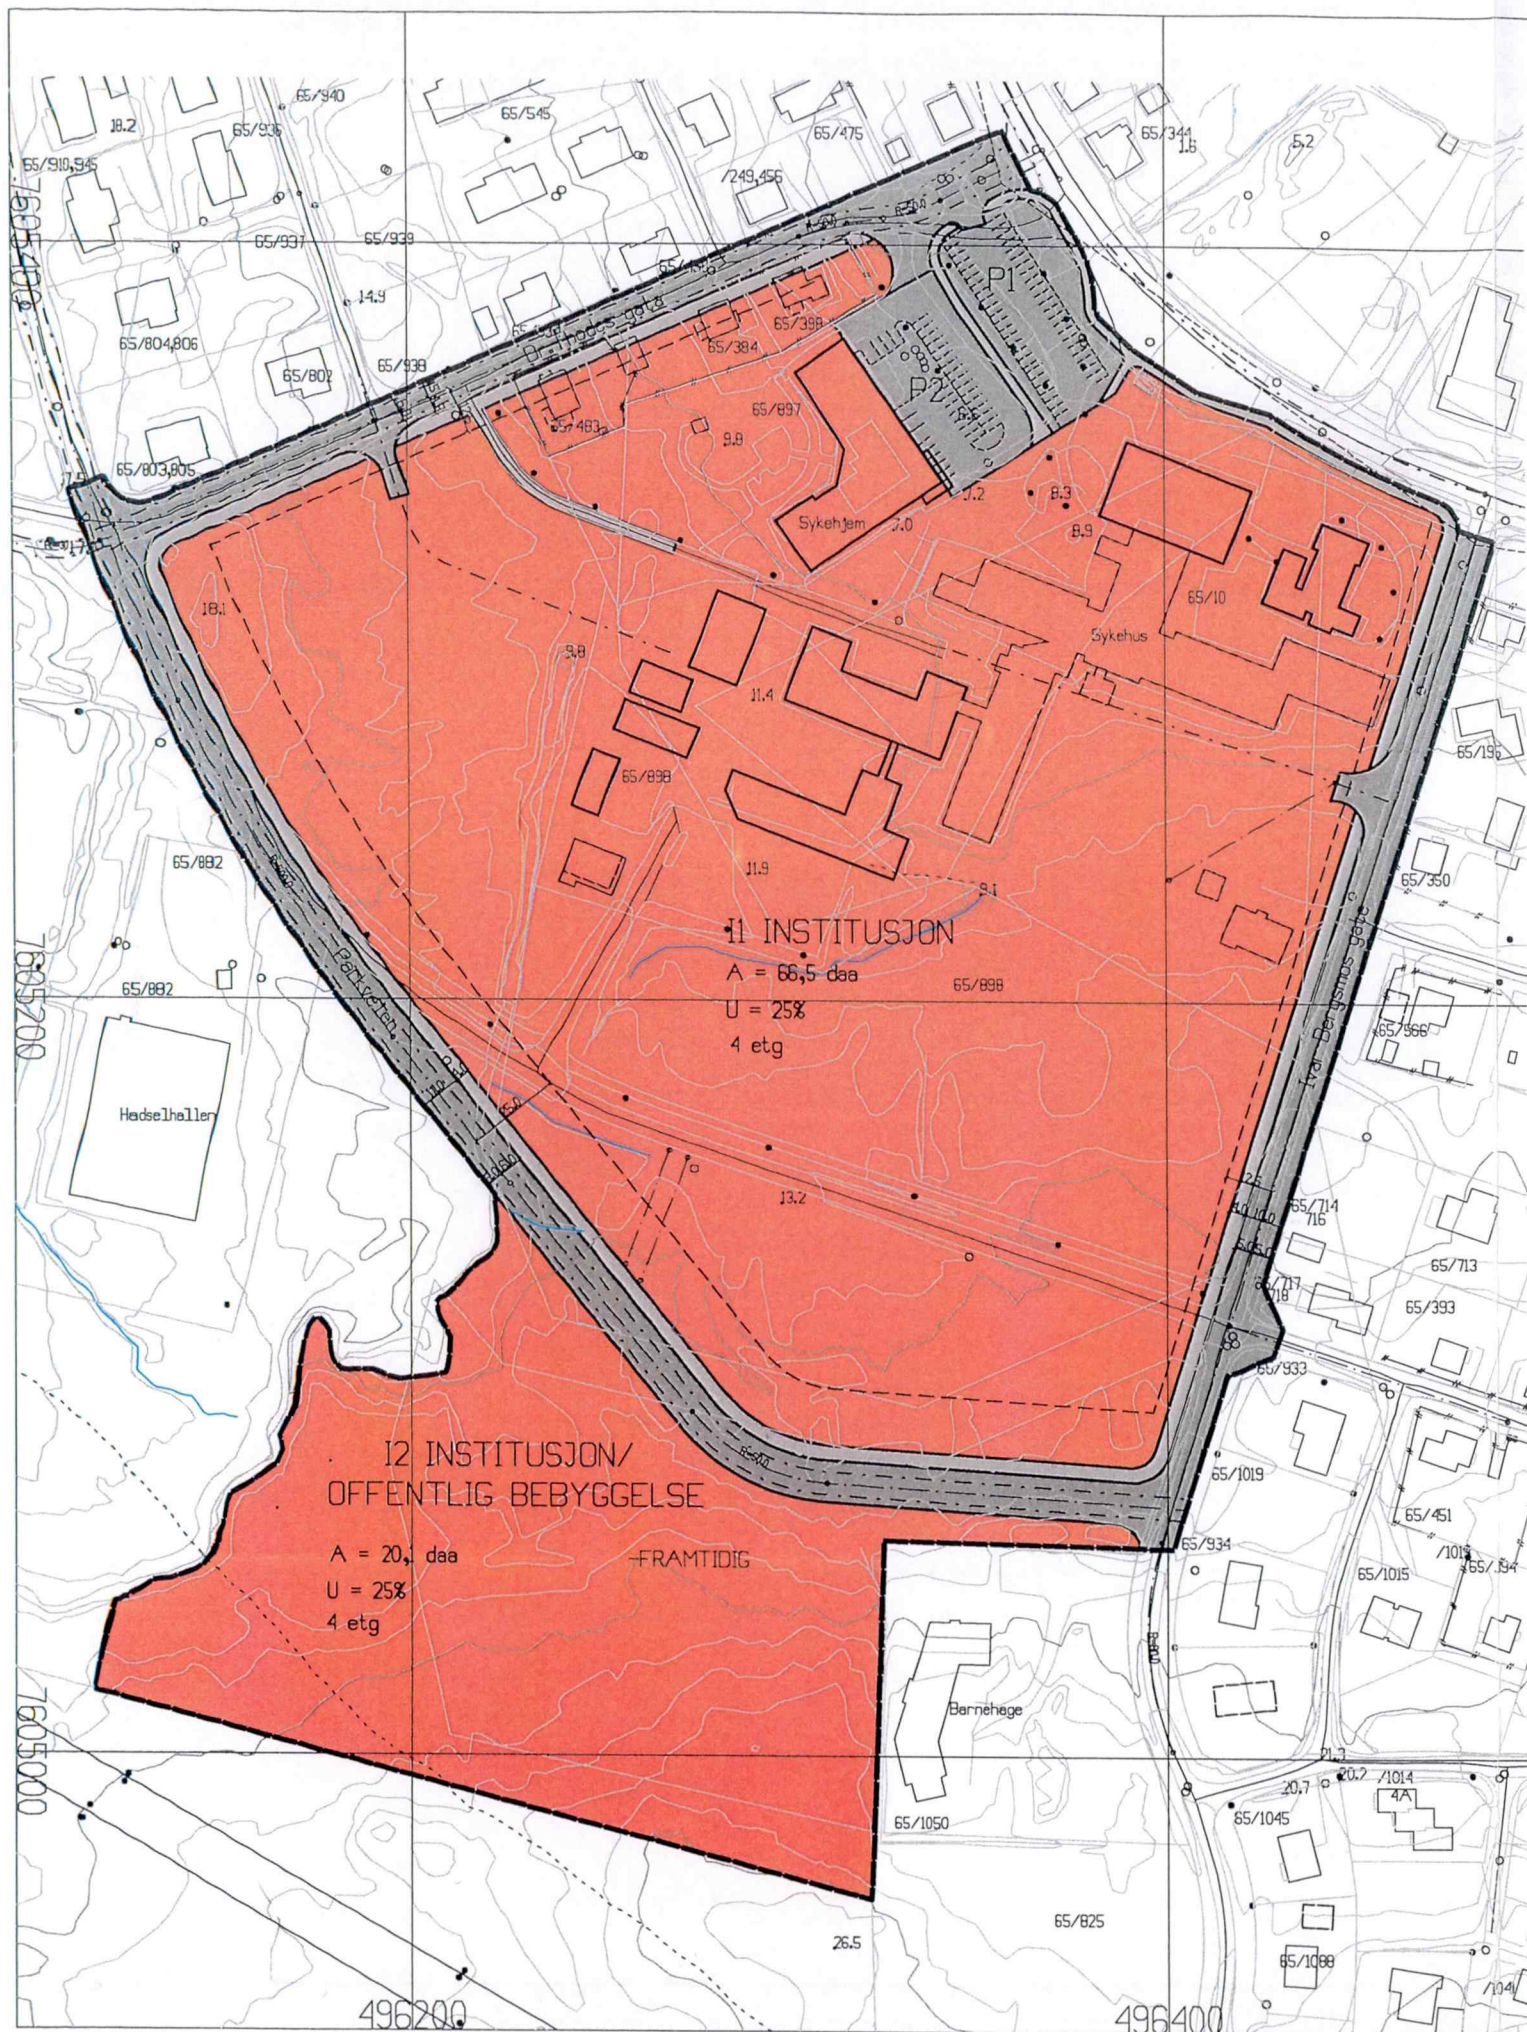

TEGNFORKLARING

PBL § 25 REGULERINGSFORMAL

BYGGEOMRÅDER (PBL § 25, 1.LEDD NR. 1)

- I Offentlig institusjon
- I/OFF.BYGN. Off.institusjon/Off.bebyggelse

-
-
-
-

LANDBRUKSOMRÅDER (PBL § 25, 1. ledd nr.2)

-

OFF. TRAFIKKOMRÅDER (PBL § 25, 1. ledd nr. 3)

- Kjørevei
- Parkeringsplass
- Gang- og sykkelvei

FRILANDSOMRÅDER (PBL § 25, 1.ledd nr. 4)

-

FAREOMRÅDER (PBL § 25, 1. ledd nr. 5)

-

SPECIALOMRÅDER (PBL § 25, 1. ledd nr. 6)

-
-

FELLESOMRÅDER (PBL § 25, 1. ledd nr. 7)

-
-

FORNYELSESOMRÅDER (PBL § 25, 1. ledd nr. 7)

-

LINJESYMBOLER

- Planens begrensning
- Formålsgrense
- Byggegrense
- Regulert tomtegrense
- Regulert senterlinje vei
- Eiendomsgrense som skal oppheves
- Omriss av planlagt bebyggelse
- Omriss av eksisterende bebyggelse
- Bebyggelse som forutsettes fjernet
- Avkjørsel

Kartmålestokk 1:2000 (A3)
1:1000 roll 60x50



Kartgrunnlag dig.kart Euref89-sone33

REGULERINGSPLAN FOR *Sykehusområdet på Stokmarknes*

SAKSBEHANDLING IFLG. PLAN- OG BYGNINGSLOVEN	SAKSNR.	DATO	SIGN.
Oppstart av planarbeidet er kunngjort		01.07.2006	JAJ
Administrativ vedtak om offentlig ettersyn			
1. gangs behandling i det faste utvalget for plansaker	PS-82/06	12.12.2006	JAJ
Offentlig ettersyn fra 06.01.07 til 06.02.07			
2. gangs behandling i det faste utvalget for plansaker	PS-29/09	20.05.2009	JAJ
Eventuelt utlagt til nytt off. ettersyn fra			
Eventuelt 3. gangsbehandling i det faste utvalget for plansaker			
Kommunestyrets vedtak	PS-52/09	18.06.2009	JAJ
Kunngjøring		30.07.09	

PLANEN UTARBEIDET AV:
Hadsel kommune
Teknisk forvaltning

PLAN NR.
SM 31
SAKSBEH.