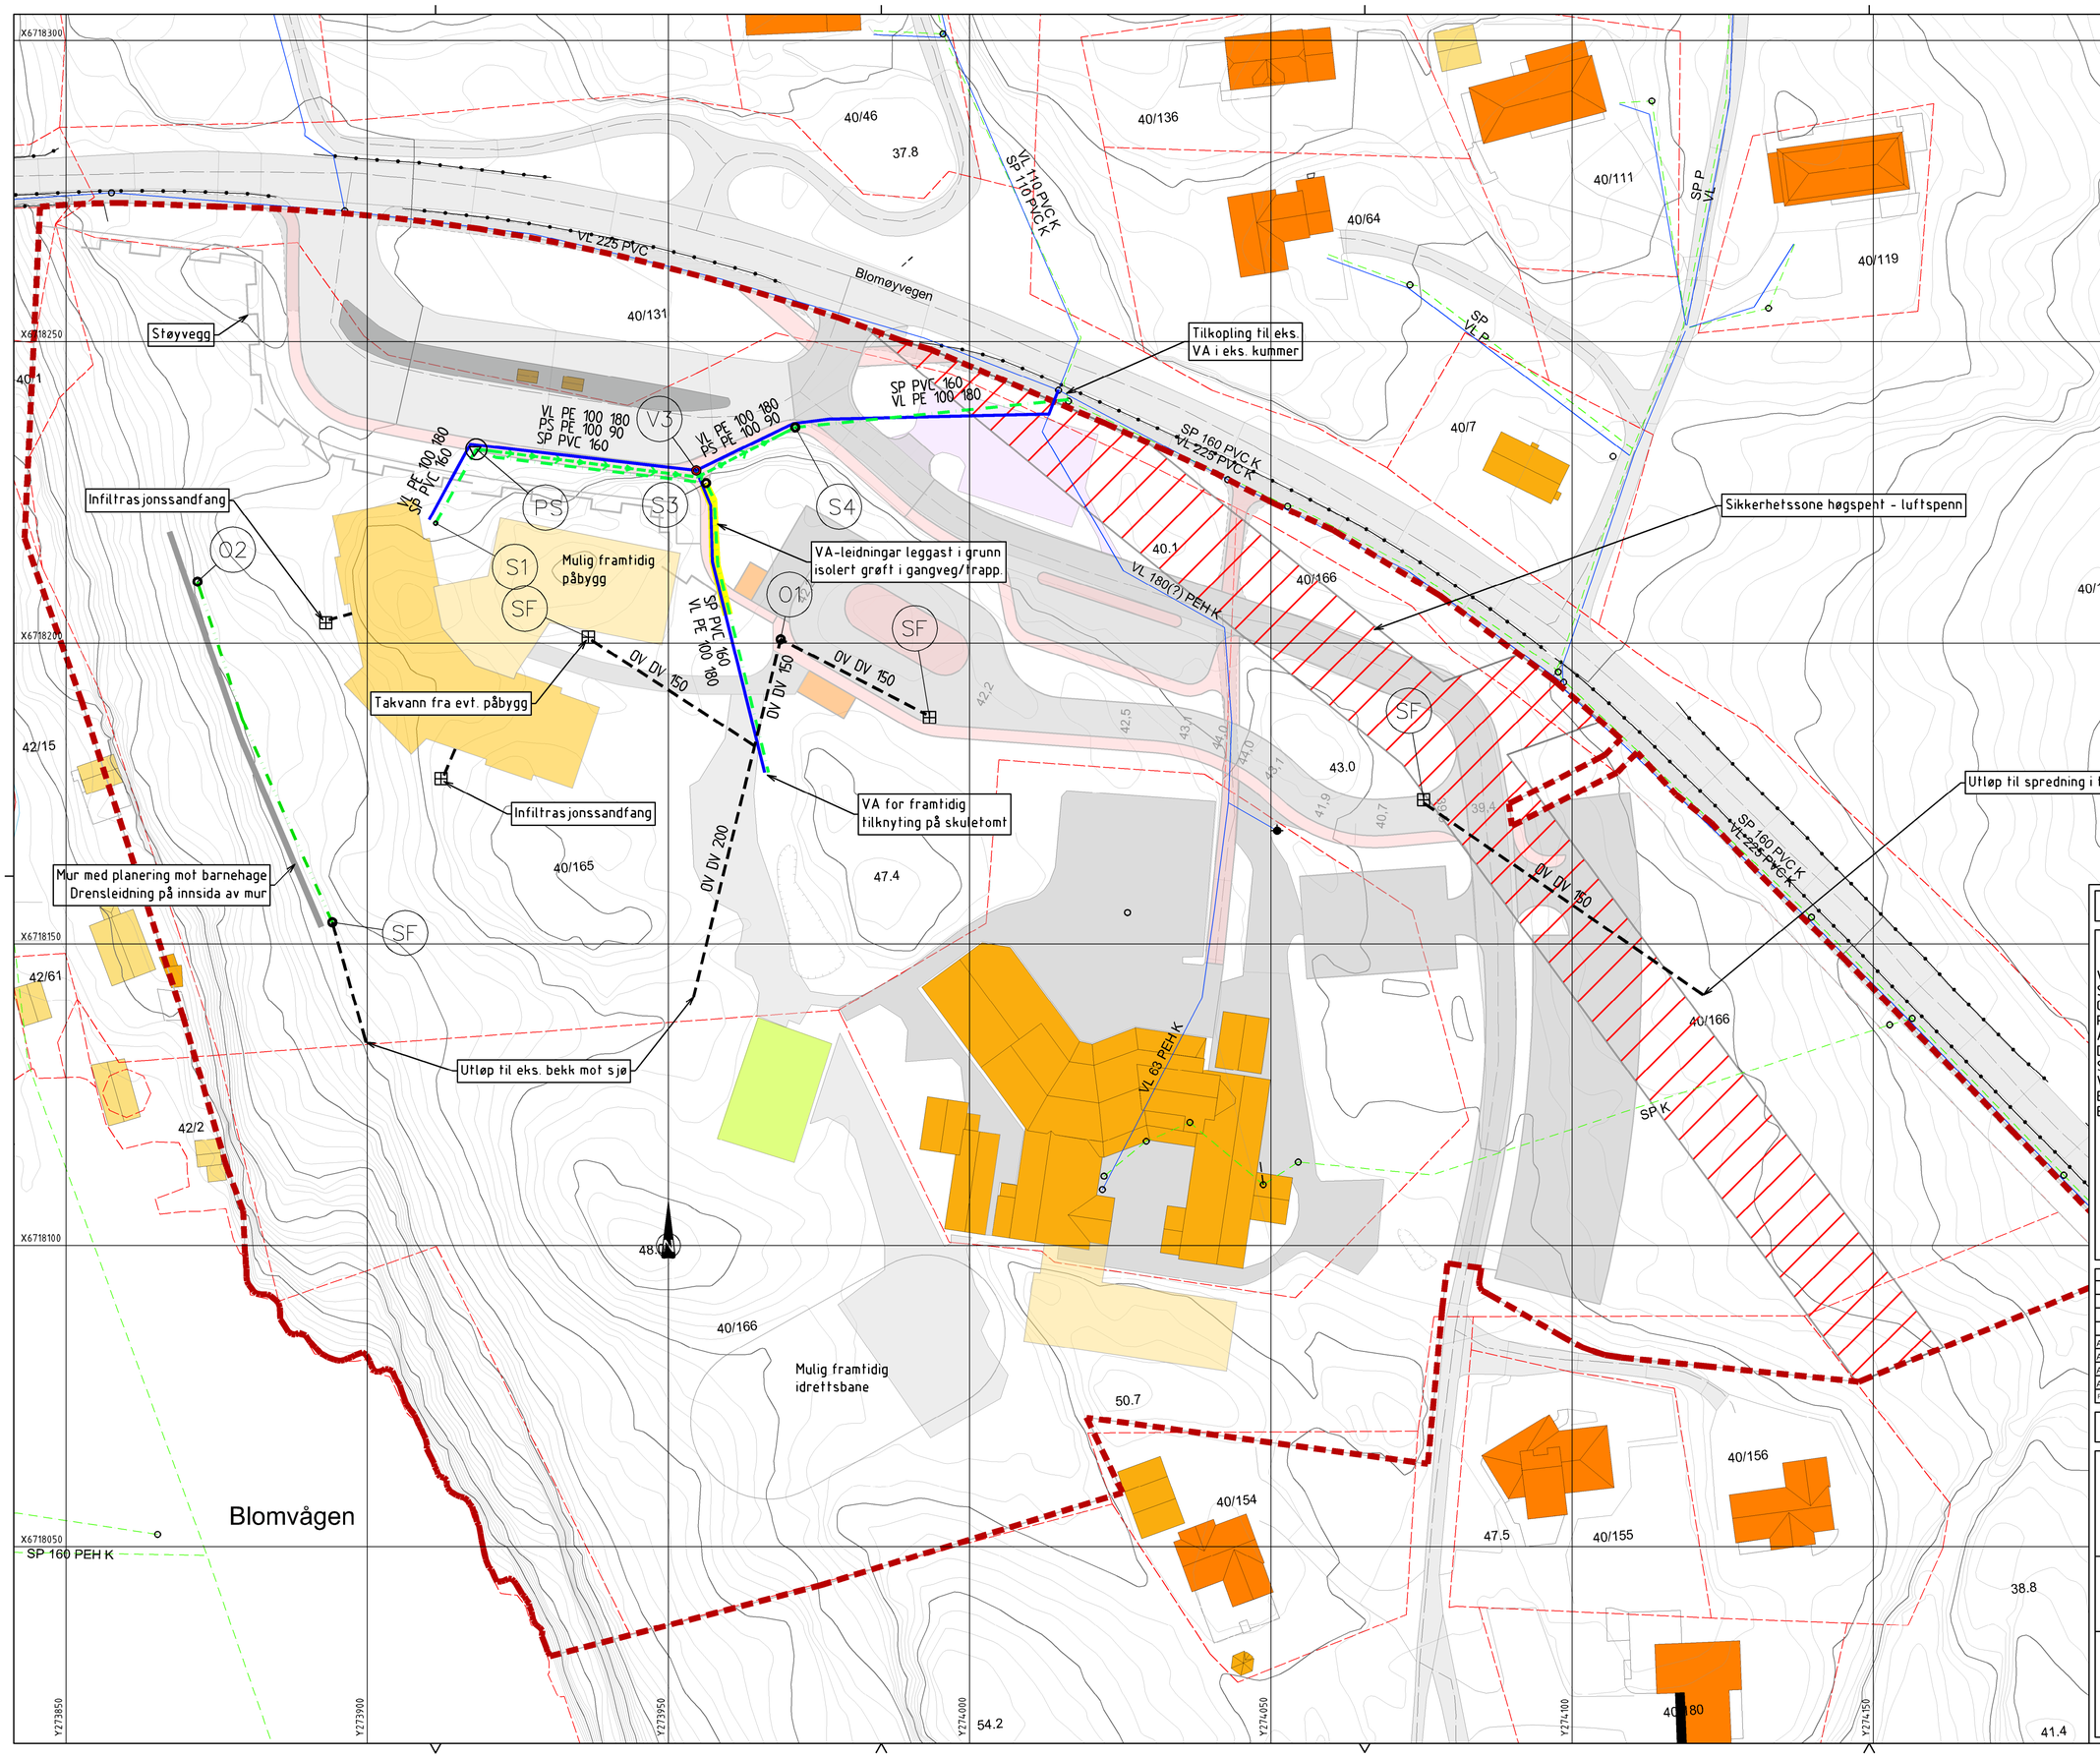

Tegningsnummer: **H B - 001** Revisjon: **A-04**

TEGNFORKLARING

	Prosjektert	Eksisterende	Utgår
VL			
SP			
OV			
PS			
AF			
Drens			
Sluk/SF			
VA-kum			
Brannhydrant			
Br.vent. i kum			

Avrenningspil

Flomvei

Områdeinndeling
Planområde
Isolert grøft

Rev.	Tekst:	Rev.dato:	Tegn:	Kontr:
A-04	Endra trase for fremtidig tilknytting på skuletomt	04.09.18	MS	-
A-03	Endret eks. VA-kart. Endret trase tilkn. skoletomt.	10.01.17	MS	-
A-02	Revidert OV for atkomstveg	02.01.17	MS	-
A-01	Til godkjenning	15.12.17	MS	AA

VA-RAMMEPLAN

asplan viak

Prosjekt:
Blomvåg BH - VA-rammeplan

Oppdragsgiver:
NLM-barnehage i Øygarden AS

Oversiktstegning

Planlagde VA-løysingar

Oppdragsleder: TM
Oppdragsnr.: 616626-01
Koordinatsystem: Euref89
Høydedatum: NN2000
Målestokk: 1:500
Arkformat: A1

Tegn. nr: **H B - 001** Rev. **A-04**
Fag Type Etg. Løpenr.