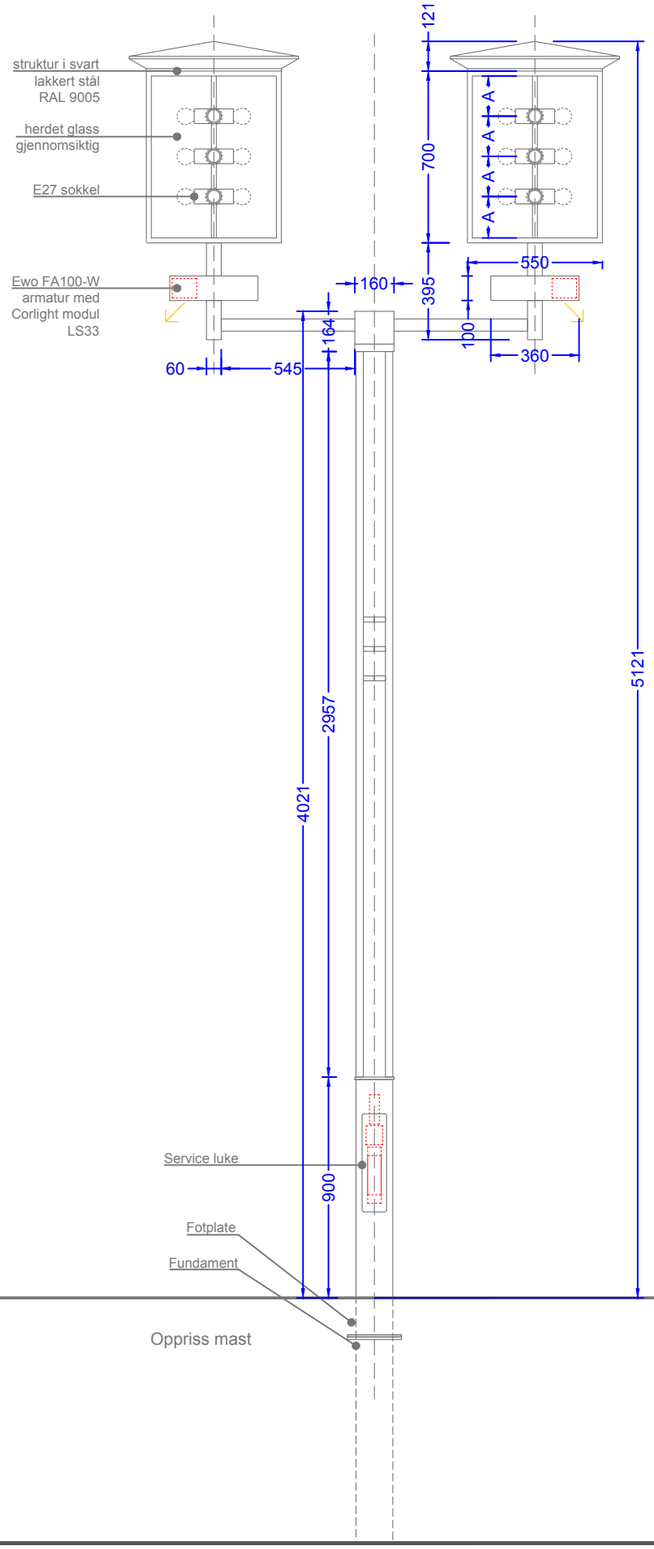

Oppriss mast

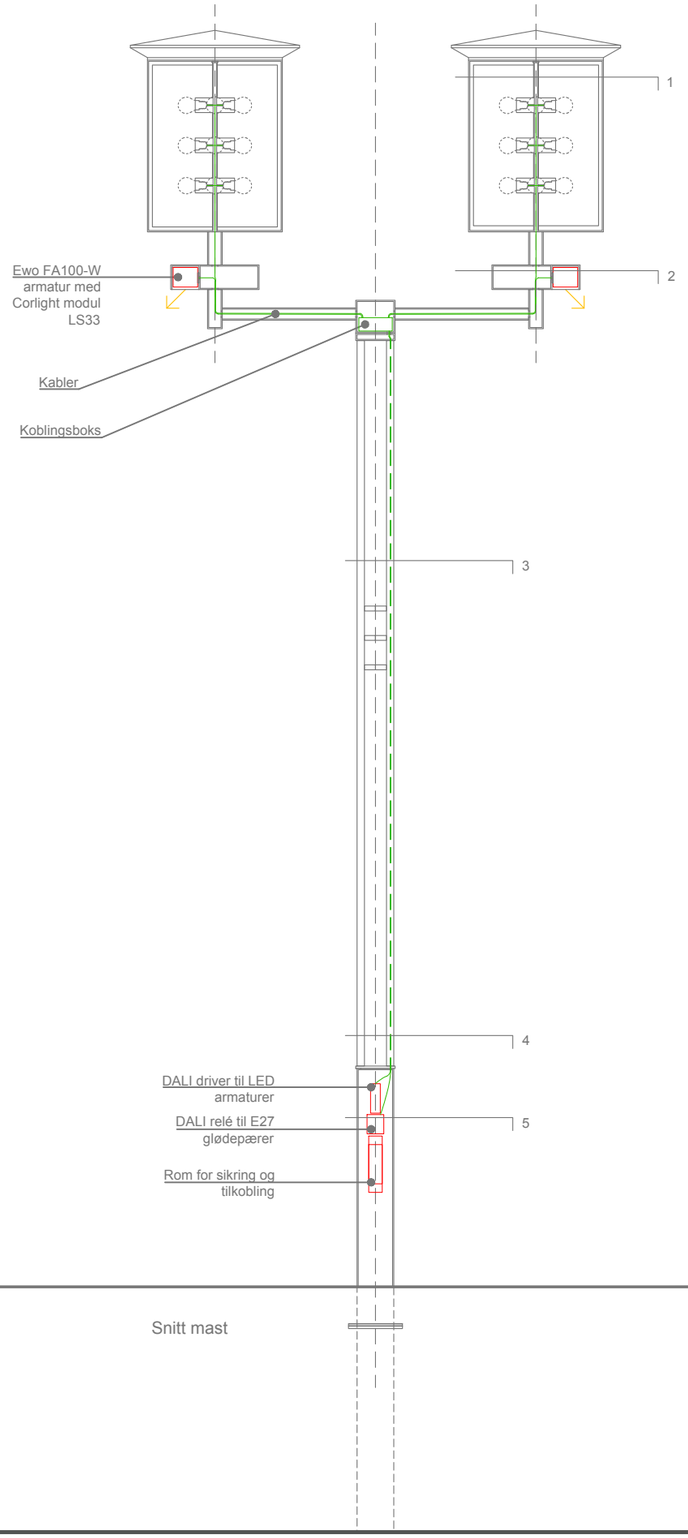

Snitt mast

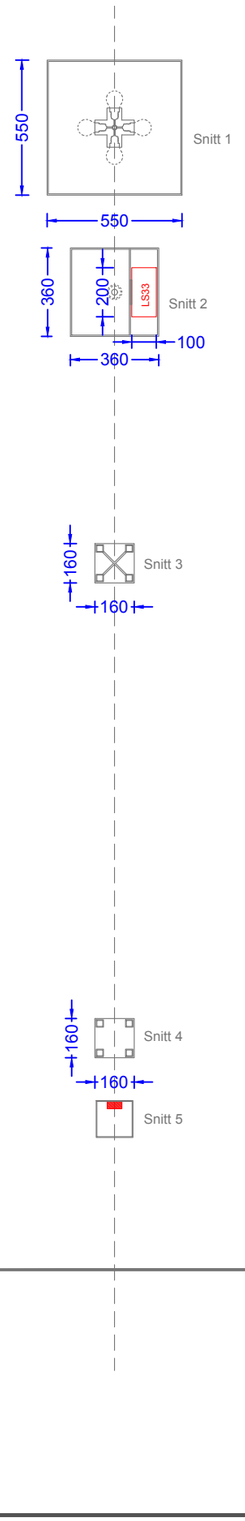

KOMMENTARER:

- TEGNING LESES I SAMMENHENG MED ZENISK ARMATURSPESIFIKASJON (W2-XX-K-744-D-001) OG PLANTEGNING (W2-XX-K-744-P-001)
- POSISJONER OG MÅL ER VEILEDENDE FRA ZENISK OG MÅ KONTROLLERES PÅ STEDET
- I TILFELLET AVVIK TA KONTAKT MED LYSDESIGNER/ARKITEKT FØR MONTERING
- TEGNINGEN GJELDER ALLE DEKORATIVE LYSMASTER
- MASTEN MÅ STYRKEBEREGNES OG ALLE MÅL MÅ BEKREFTES AV PRODUSENTEN FØR PRODUKSJON!

Alle høydeangivelser og koordinater er angitt i "Oslo lokal høyde" og i "Euref89 NTM10".

BYGNINGSKODE	ETASJE	DISIPLIN	SYSTEMKODE	TEGNINGSTYPE	LØPENUMMER	STATUS	REVISJON	TEGNINGS FILNAVN	DATO	MÅL	REV.
W2	XX	K	744	D	101	T	00		22.10.18	1:25	00

PROSJEKTERINGSGRUPPE

AKTØR	AKTØRENS NAVN	AKTØRENS TLF	AKTØRENS FAX	AKTØRENS MAIL ADRESSE
BH	STORTINGET	90020129	---	phb@stortinget.no
LARK	DRONNINGA LANDSKAP	95963769	---	post@dronninga.com
RI	STRUCTOR	93243112	---	oslo@structor.no
LYS	ZENISK	21453937	---	post@zenisk.no
---	---	---	---	---
---	---	---	---	---

AKTØRENS INTERNE FILNAVN/NUMMER	AKTØRENS INTERNE SAKSNAVN/NUMMER

ZENISK

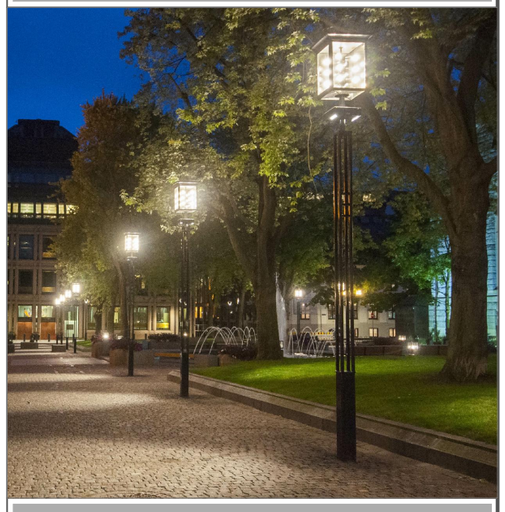

INDEX	DATO	ENDRET AV	REVISJON GJELDER:

WESSELS PLASS

DETALJTEGNING LYSMAST

TEGNINGS FILNAVN	DATO	MÅL	REV.
XX	22.10.18	1:25	00

GJNR	BJNR	SJNR	TEGNET AV	KONTROLL	STORTINGETS INTERNE PROSJEKTNR/NAVN
–	–	–	NRA	KBR	A44003

BYGNINGSKODE	ETASJE	DISIPLIN	SYSTEMKODE	TEGNINGSTYPE	LØPENUMMER	STATUS	REVISJON
W2	XX	K	744	D	101	T	00

STORTINGET