


- ANMERKNINGER:**
- 1 3 x 500mm LUFTEKANALER.
 - 2 2 x RISTER HxL = 300x2000mm.
 - 3 FERDIG TERENGOVERFLATE.
 - 4 PREFABRIKERT BETONGKASSE MED SENTRISK ARMERING.
 - 5 MONTASJENIVÅ BETONGKASSE.

Alle høydeangivelser og koordinater er angitt i "Oslo lokal høyde" og i "Euref89 NTM10".

W2 XX K 744 D 701 T 00


PROSJEKTERINGSGRUPPE

NR	AVDELING	AVDELING NAVN	AVDELING TITTEL	AVDELING FAKS	AVDELING E-MAIL	AVDELING BIL. ADRESSE
01	DRIF	STORTINGET	91020129	---	phib@stortinget.no	---
02	LANDSKAP	DRONNINGH. LANDSKAP	95963769	---	post@dronningh.no	---
03	STRUKTUR	STRUKTUR	93243112	---	post@structor.no	---
04	ZENSK	ZENSK	21453937	---	post@zenisk.no	---

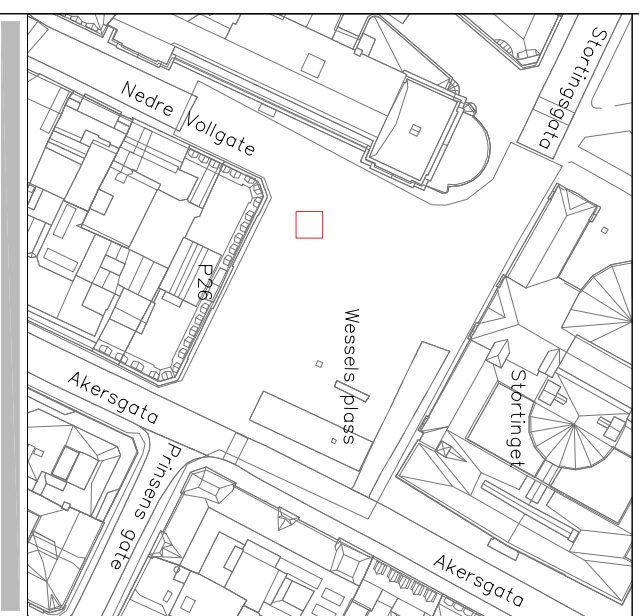


NR	AVDELING	AVDELING NAVN	AVDELING TITTEL	AVDELING FAKS	AVDELING E-MAIL	AVDELING BIL. ADRESSE
01	DRIF	STORTINGET	91020129	---	phib@stortinget.no	---
02	LANDSKAP	DRONNINGH. LANDSKAP	95963769	---	post@dronningh.no	---
03	STRUKTUR	STRUKTUR	93243112	---	post@structor.no	---
04	ZENSK	ZENSK	21453937	---	post@zenisk.no	---


W2 XX K 744 D 701 T 00

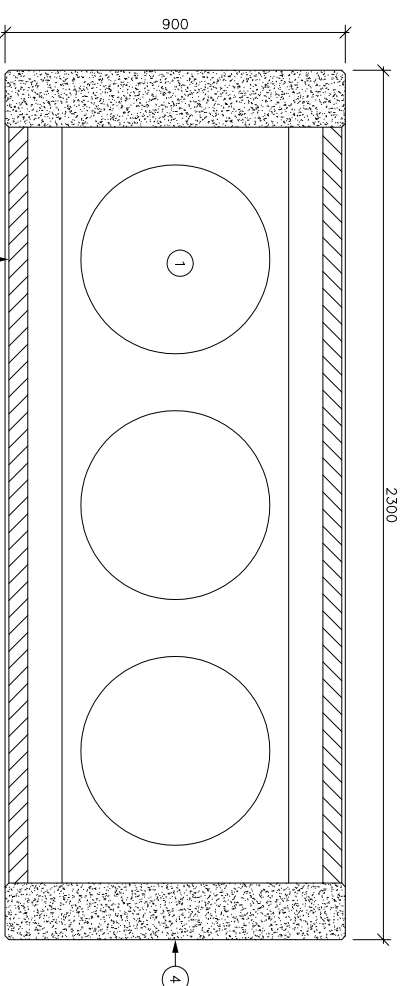

A-A PLANSNITT LUFTEKASSE
1:10

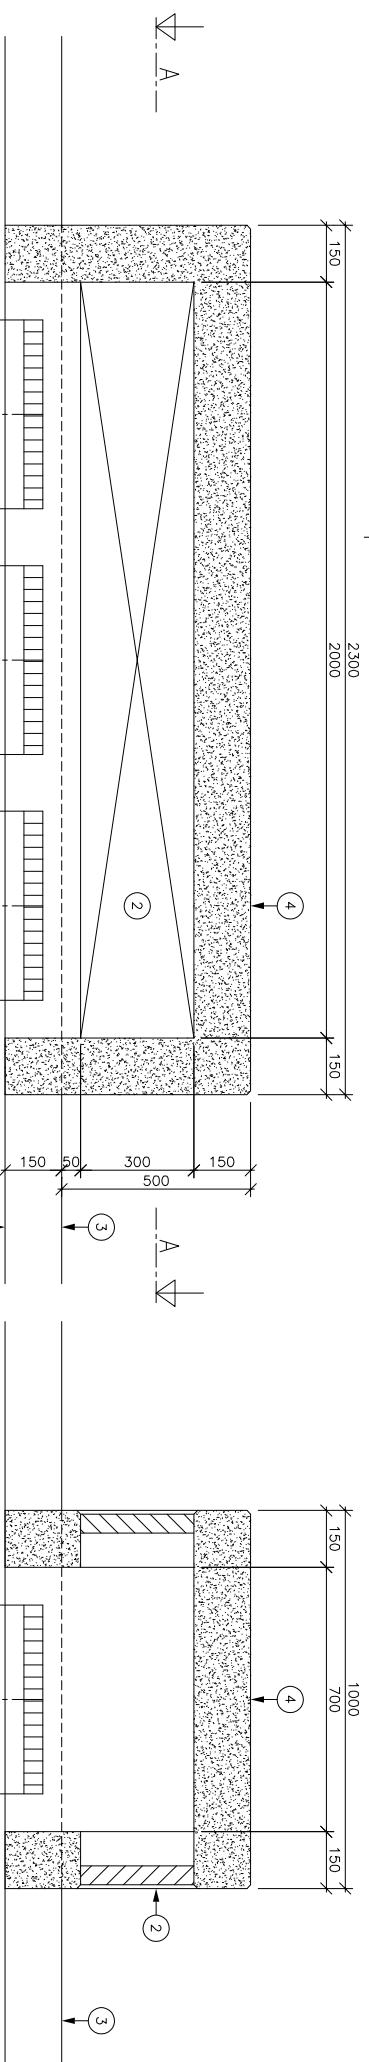

A-A

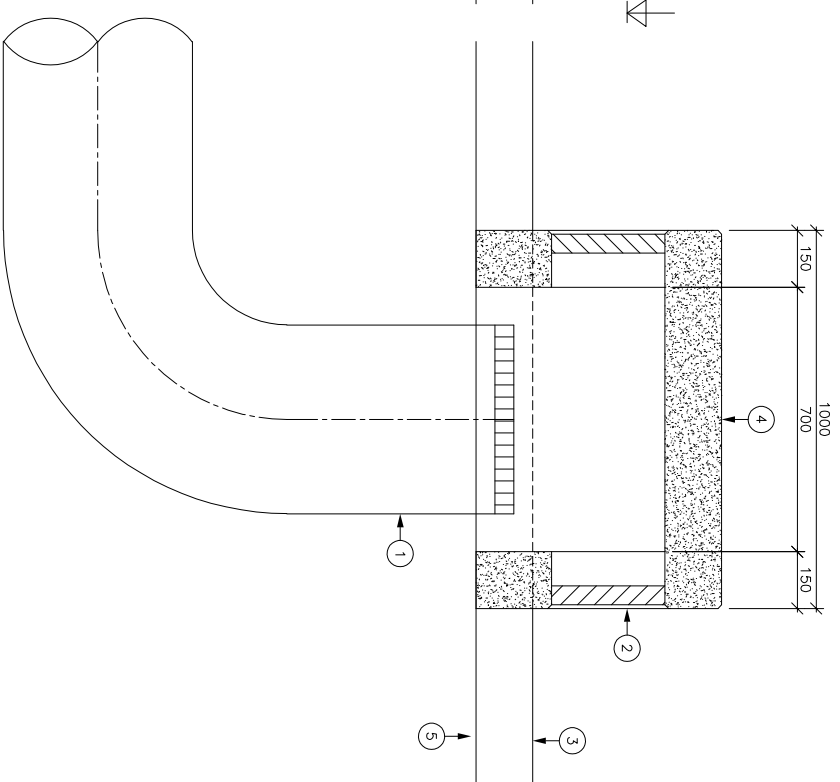

B-B SNITT LUFTEKASSE
1:10

C-C SNITT LUFTEKASSE
1:10

BESTEMMELSER:

- PROSJEKTERINGSGRUNNLAG:**
 -NS-EN 1990-1999+NA
 UTFØRELSESGRUNNLAG:
 -PALTELUFTETSUKLASSE 2 (NS-EN 1990)
 -UTFØRELSESKONROLLKLASSE: UKK2 (NS-EN 1990)
 -BETONG: UTFØRELSESKLASSE 2 (NS-EN 13670) MED FØLGENDE INNSKJERPERINGER:
 G:10,3 N:r.a D=±15mm, G:10,8 N:r.c AS=±50mm, G:10,8 N:r.c AS=±2mm

HENVISNINGER:

- BETONGKVALITET:**
 -FASTHETSKLASSE: B36 (NS-EN 206+NA)
 -EKSPONERINGSKLASSE: XC2/XC3
 -BESTANDHETSKLASSE: MF45 (NS-EN 206+NA)
 -KLORIDKLASSE: Cl 0,4 (NS-EN 206+NA)
 OVERDEKNING: 65±15mm
 ARMERING: FASTHETSKLASSE B500C (NS-EN 3576-3)
 OMFARINGSLENGDE (HVIS IKKE ANNET ER ANGIT): 50xDIAMETER