


STORTINGET

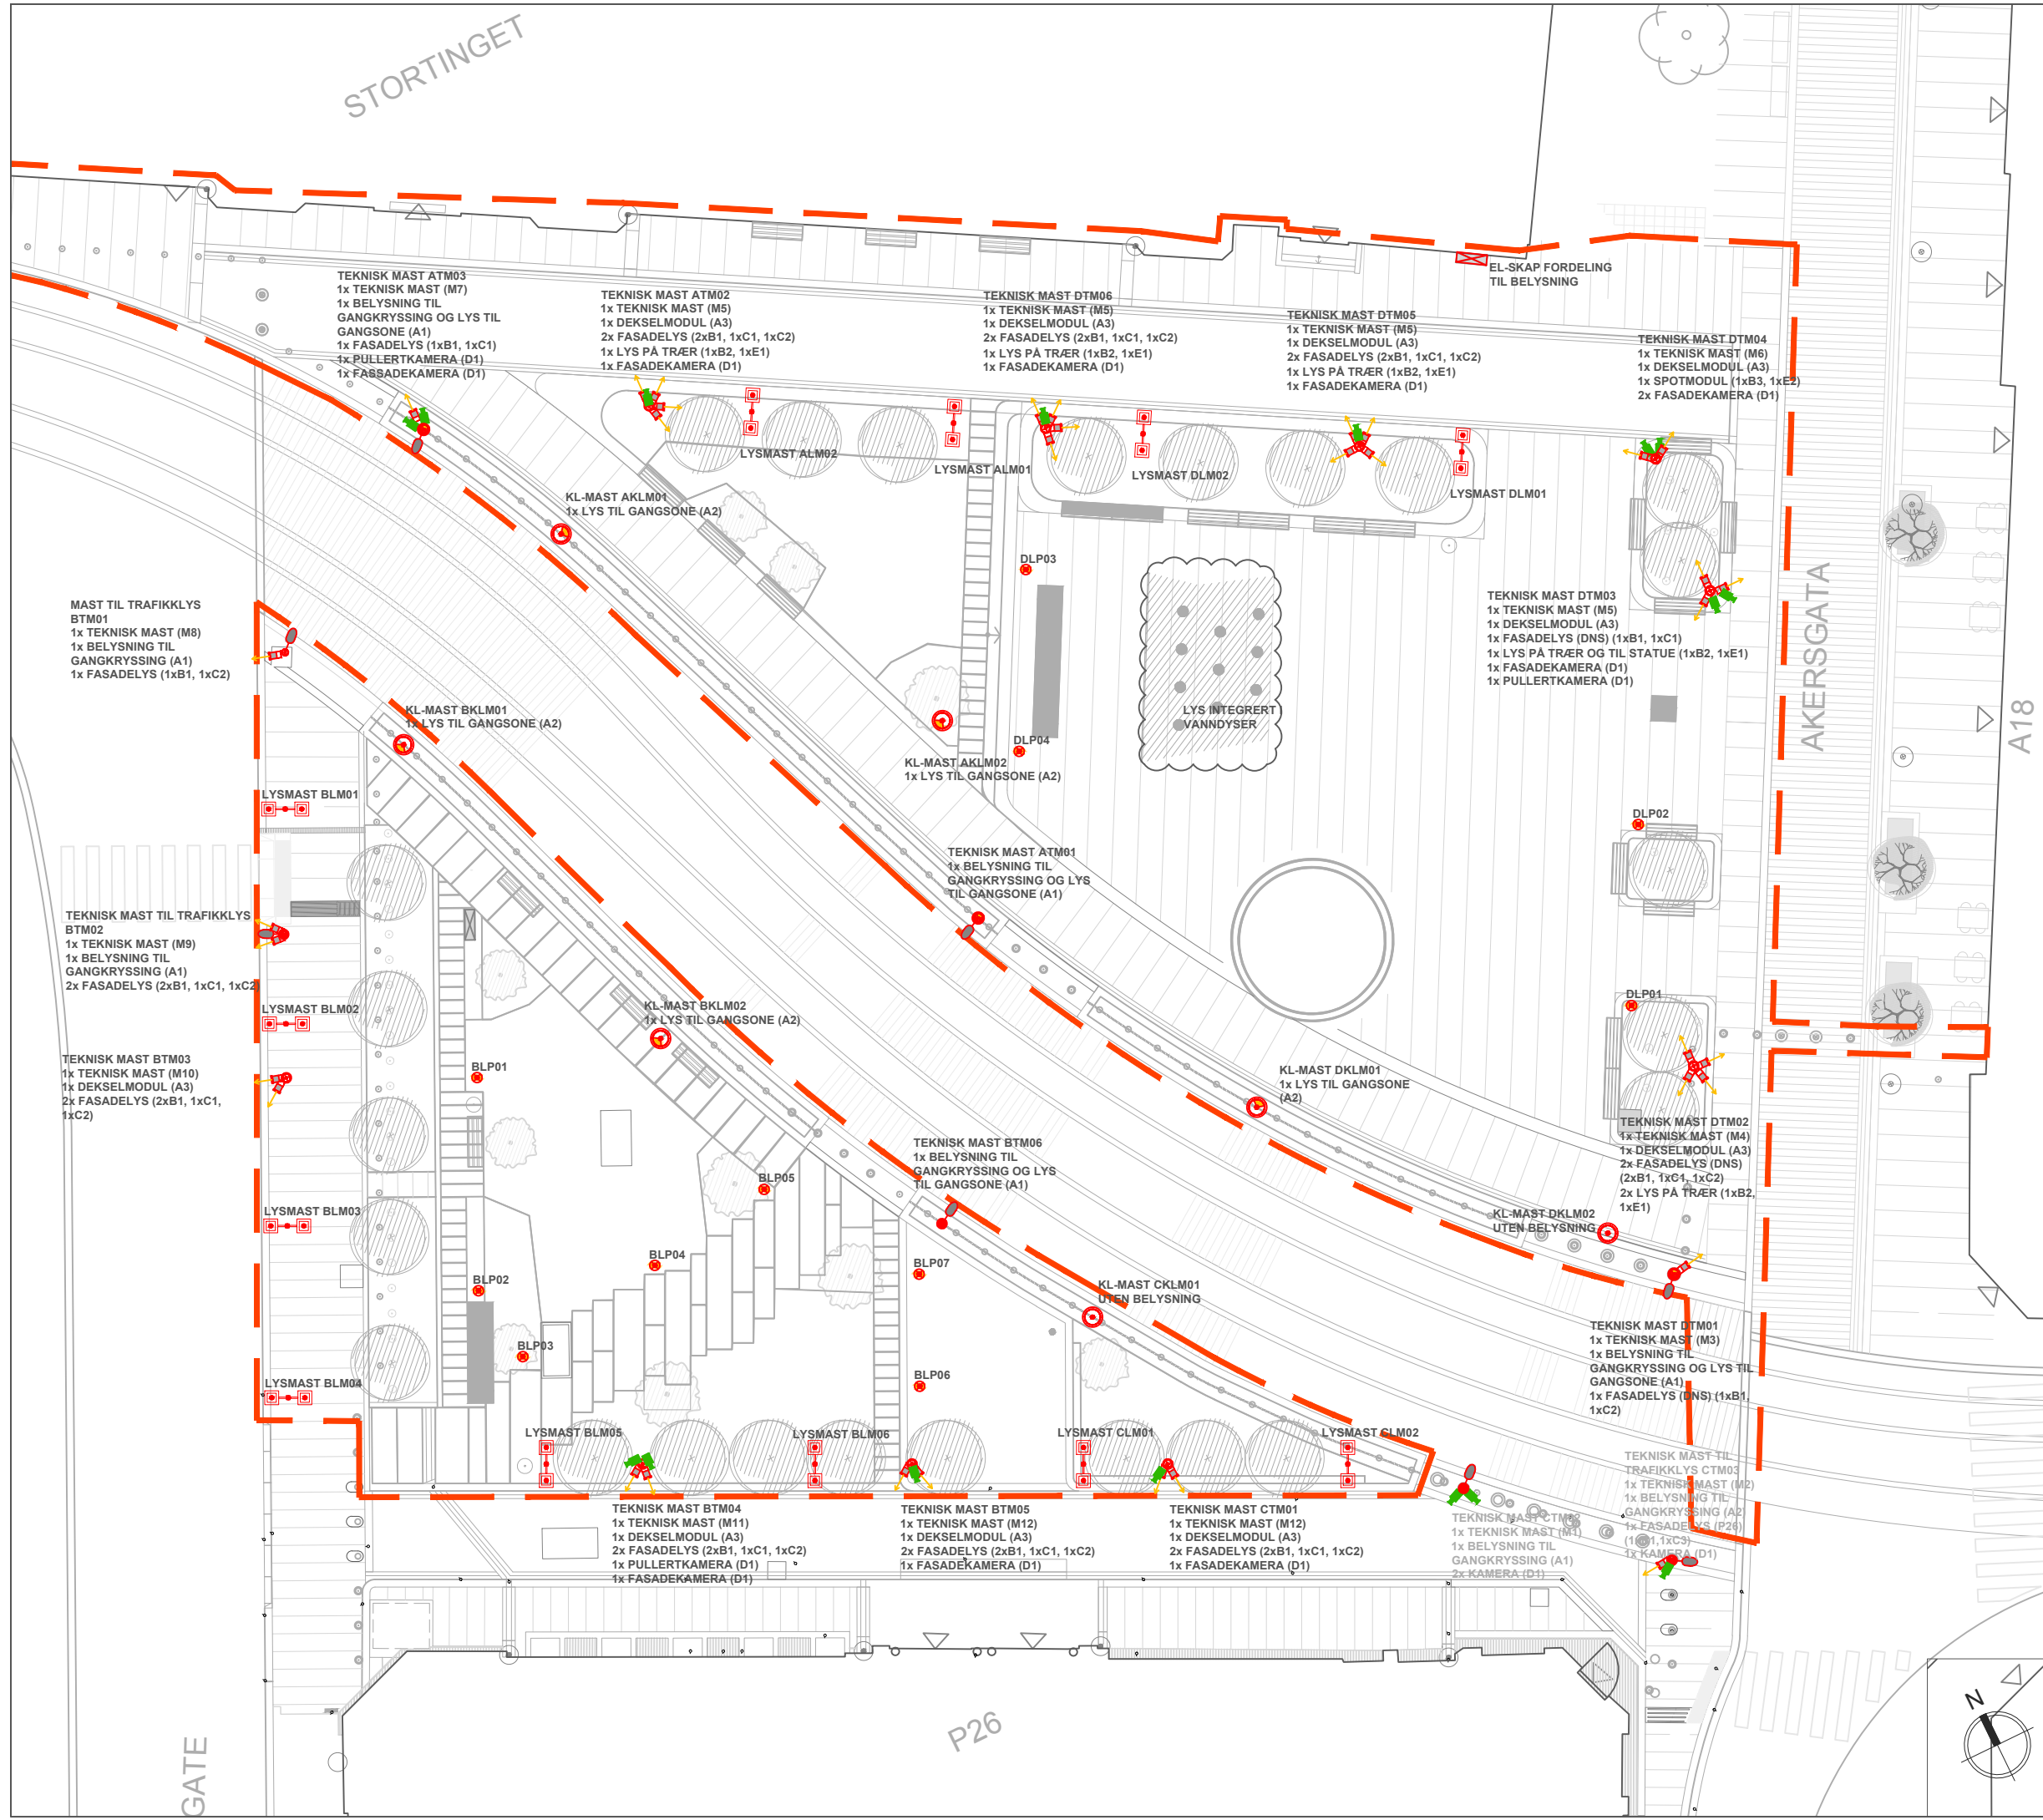

ZENISK TEGNING BASERT PÅ:
 DRONNINGA LANDSKAP PLANTEGNING WESSELS PLESS LARK
 (22.10.2018)

KOMMENTARER:

- ZENISK PLANTEGNING LESES I SAMMENHENG MED ZENISK ARMATURSPESIFIKASJON (W2-XX-K-744-D-001), DETALJTEGNING (W2-XX-K-744-D-101) OG PRINSIPTEGNINGER (W2-XX-K-744-R-101/-107)
- POSISJONER OG MÅL ER VEILEDENE FRA ZENISK OG MÅ KONTROLLERES PÅ STEDET
- I TILFELLET AVVIK TA KONTAKT MED LYSDESIGNER/ARKITEKT FØR MONTERING

- KL-MAST (TRIKK)
- TEKNISK MAST ca. 6m (FOR FORSKJELLIGE TYPER UTSTYR)
- LYSMAST ca. 5m MED DOBBELTARM FOR FUNKSJONSLYS
- LYSARMATUR PULLERT
- LYS TIL GANGSONE
- LYS TIL FASADE, TRÆR, STATUE
- BELYSNING TIL GANGKRYSSING
- KAMERA TIL FASADE OG PULLERT

Alle høydeangivelser og koordinater er angitt i "Oslo lokal høyde" og i "Euref89 NTM10".

BYGNINGSKODE	ETASJE	DRUPLAN	SYSTEMKODE	TEKNIKTYPPE	LØPENUMMER	STATUS	REVISJON	TEKNIKS FILMNAVN	DATE	MÅL	REV.
W2	XX	K	744	P	001	T	00		22.10.18	1:250	00

PROSJEKTERINGSGRUPPE

AKTØR	AKTØRENS NAVN	AKTØRENS BY	AKTØRENS FAX	AKTØRENS MAIL	AKTØRENS ADRESSE
BH	STORTINGET	90020129	---	stb@stortinget.no	
LARK	DRONNINGA LANDSKAP	95963769	---	post@dronninga.com	
RI	STRUCTOR	93243112	---	oslo@structor.no	
LYS	ZENISK	21453937	---	post@zenisk.no	
---	---	---	---	---	---
---	---	---	---	---	---

ZENISK



INDEX	DATE	ENDET AV REVISJON	GJØRDE


WESSELS PLESS

BELYSNINGSPLAN

TEKNIKS FILMNAVN: XX DATE: 22.10.18 MÅL: 1:250 REV: 00

CLASS	BLR	SLR	TEKNET AV	KONTROLL	STORTINGETS INTERNE PROJEKTNUMMER
-	-	-	NRA	KBR	A44003

W2 XX K 744 P 001 T 00

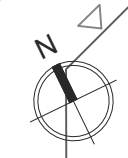

P26