
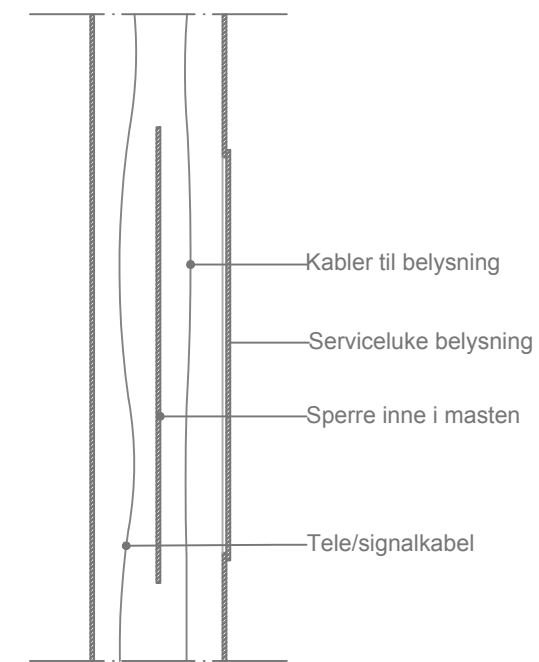
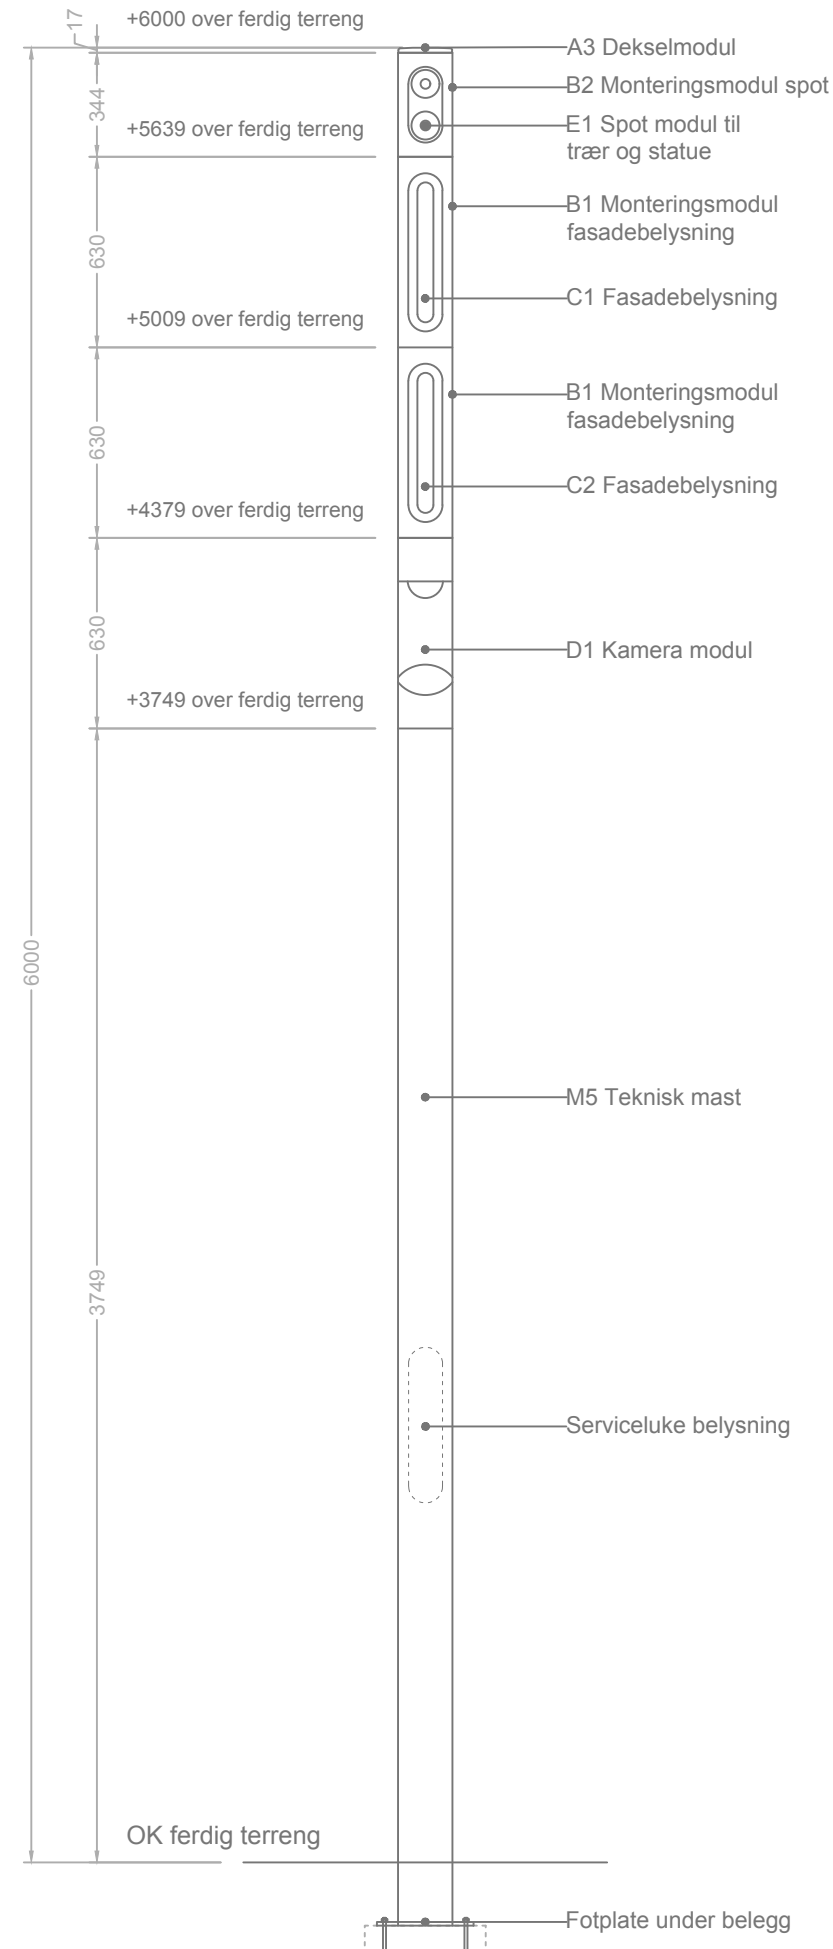


Teknisk mast ATM01  
Teknisk mast BTM06

Teknisk mast ATM02  
Teknisk mast DTM05  
Teknisk mast DTM06

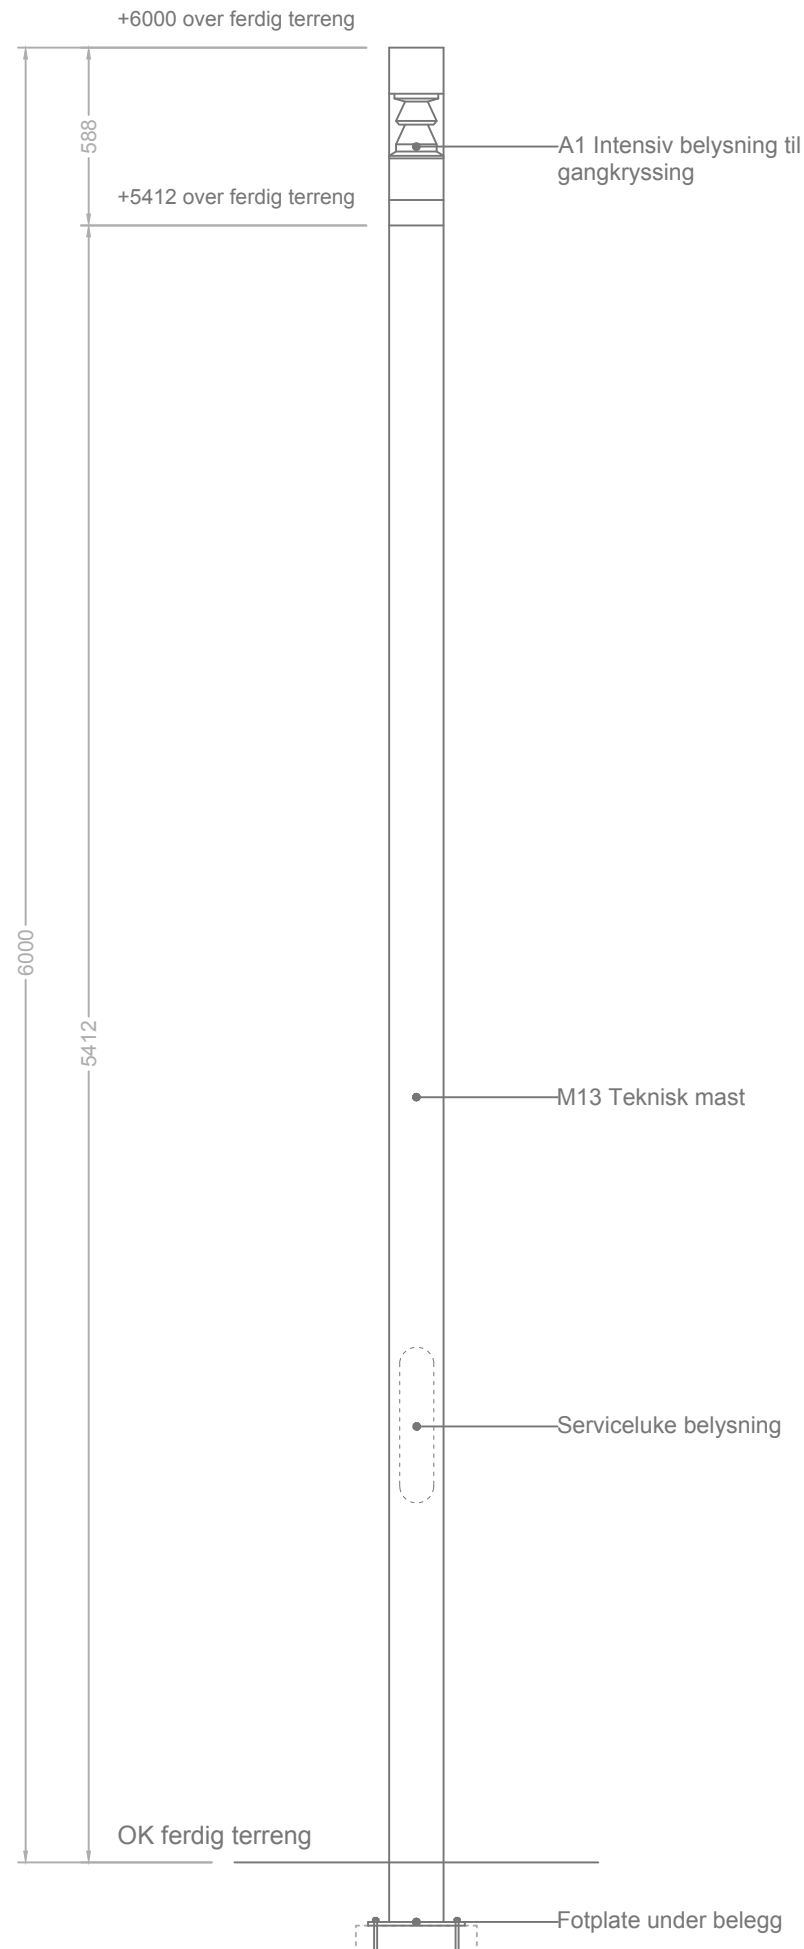

Service-luke belysning (for master med modul D1)  
Snitt 1:10  
Detalj-tegning utarbeides av mast-leverandøren

KOMMENTARER:

- TEGNING LESES I SAMMENHENG MED ZENISK ARMATURSPESIFIKASJON (W2-XX-K-744-D-001) OG PLANTEGNING (W2-XX-K-744-P-001)
- POSISJONER OG MÅL ER VEILEDENDE FRA ZENISK OG MÅ KONTROLLERES PÅ STEDET
- I TILFELLET AVVIK TA KONTAKT MED LYSDESIGNER/ARKITEKT FØR MONTERING

Alle høydeangivelser og koordinater er angitt i "Oslo lokal høyde" og i "Euref89 NTM10".

BYGNINGSKODE	ETASJE	DISPLIN	SYSTEMKODE	TEGNINGSKTYPE	LØPNUMMER	STATUS	REVISJON	TEGNINGS FLM/AVN	DATE	MÅL	REV.
W2	XX	K	744	R	101	T	00		22.10.18	1:25	00

PROSJEKTERINGSGRUPPE

AKTØR	AKTØRS BARN	AKTØRS BIF	AKTØRS FAX	AKTØRS MAIL	AKTØRS ADRESSE
BH	STORTINGET	90020129	---	phb@stortinget.no	
LARK	DRONNINGA LANDSKAP	95963769	---	post@dronninga.com	
RI	STRUCTOR	93243112	---	oslo@structor.no	
LYS	ZENISK	21453937	---	post@zenisk.no	
---	---	---	---	---	---
---	---	---	---	---	---

ZENISK

TEGNINGS FLM/AVN	DATE	MÅL	REV.
XX	22.10.18	1:25	00

WESSELS Plass  
PRINSIPTEGNING TEKNISK MAST  
ATM01-2, BTM06, DTM05-6

GNR	BARN	SNR	TEGNET AV	KONTROLL	STORTINGETS INTERNE PROSJEKTNR./AVN
---	---	---	NRA	KBR	A44003

BYGNINGSKODE	ETASJE	DISPLIN	SYSTEMKODE	TEGNINGSKTYPE	LØPNUMMER	STATUS	REVISJON
W2	XX	K	744	R	101	T	00

