
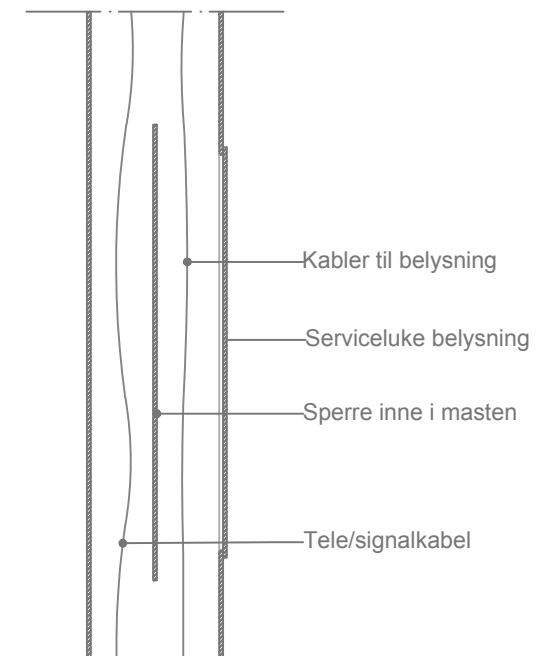
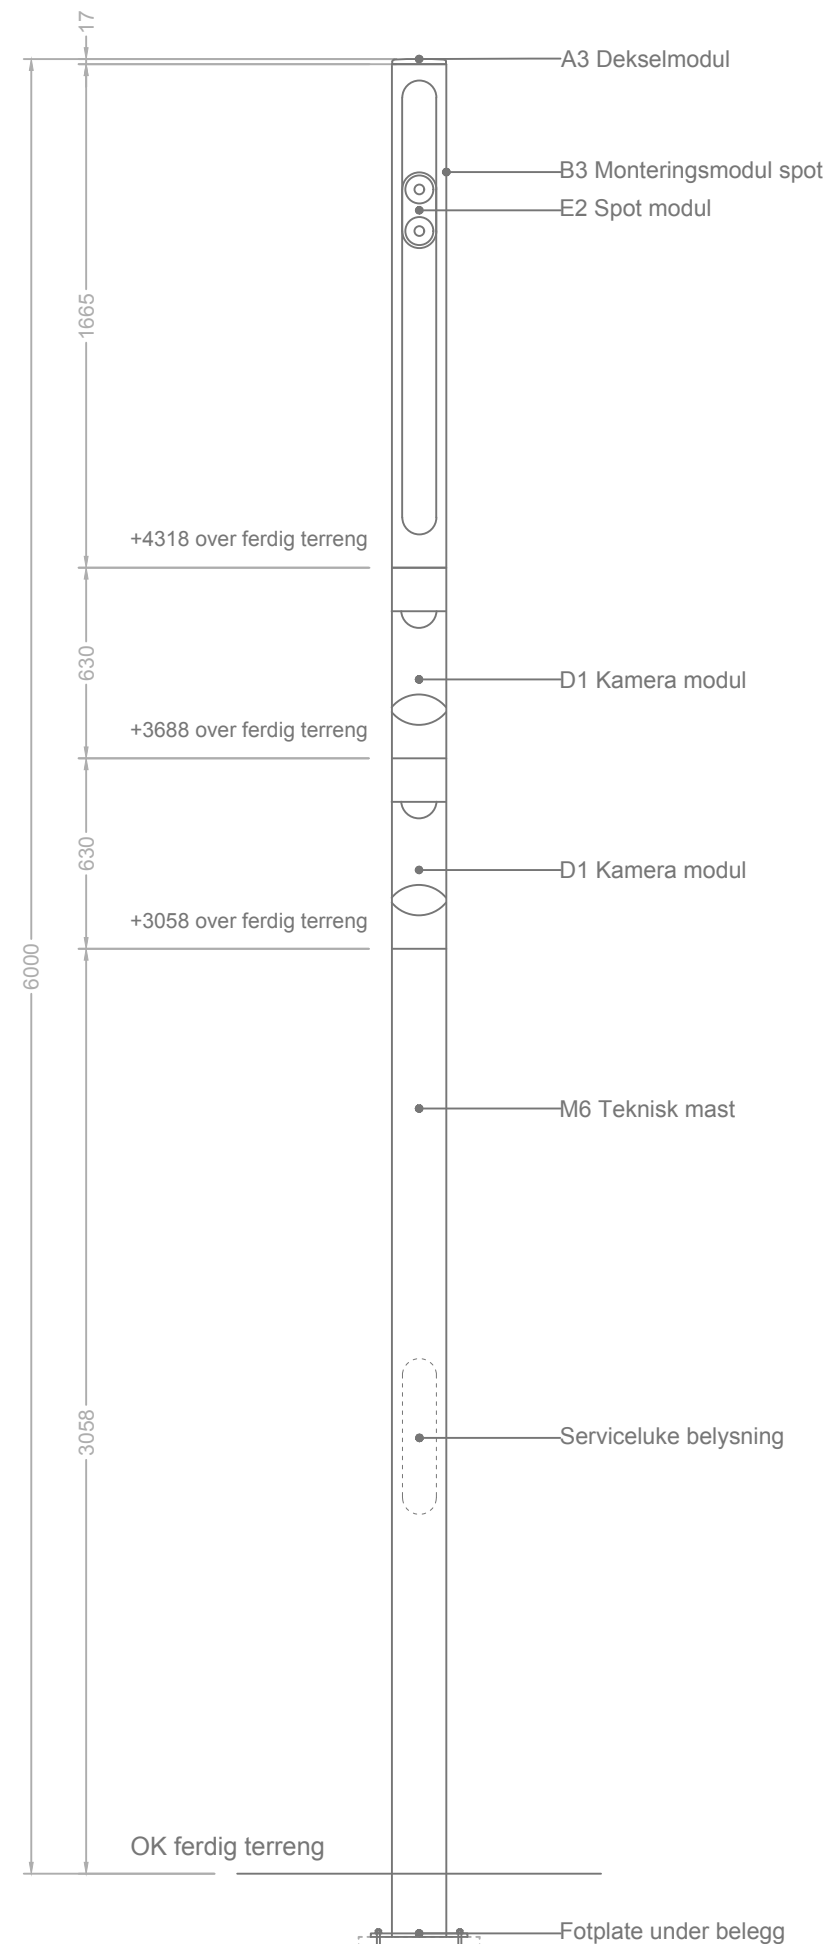


Teknisk mast DTM03

Teknisk mast DTM04

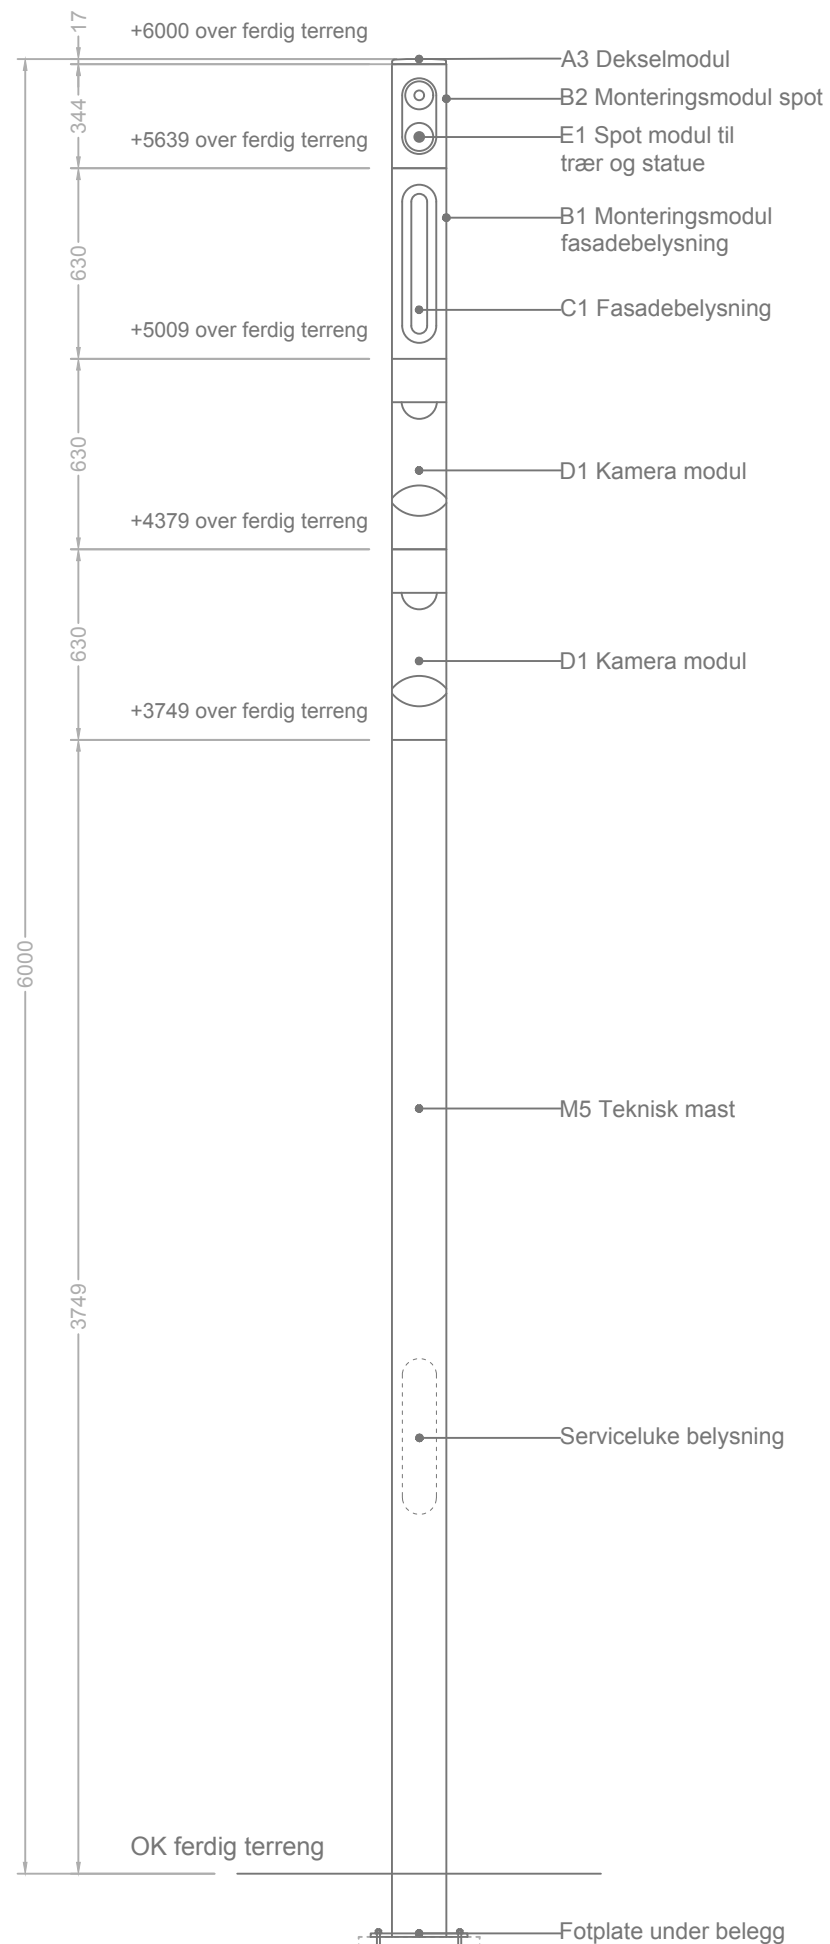

KOMMENTARER:

- TEGNING LESES I SAMMENHENG MED ZENISK ARMATURSPESIFIKASJON (W2-XX-K-744-D-001) OG PLANTEGNING (W2-XX-K-744-P-001)
- POSISJONER OG MÅL ER VEILEDENDE FRA ZENISK OG MÅ KONTROLLERES PÅ STEDET
- I TILFELLET AVVIK TA KONTAKT MED LYSDESIGNER/ARKITEKT FØR MONTERING

Alle høydeangivelser og koordinater er angitt i "Oslo lokal høyde" og i "Euref89 NTM10".

BYGNINGSKODE	ETASJE	DISPLIN	SYSTEMKODE	TEGNINGSKTYPE	LØPENUMMER	STATUS	REVISJON	TEGNINGS FILNAMN	DATE	MÅL	REV.
W2	XX	K	744	R	106	T	00		22.10.18	1:25	00

PROSJEKTERINGSGRUPPE

AKTØR	AKTØRENS NAVN	AKTØRENS BIF	AKTØRENS FAX	AKTØRENS MAIL ADRESSE
BH	STORTINGET	90020129	---	shb@stortinget.no
LARK	DRONNINGA LANDSKAP	95963769	---	post@dronninga.com
RI	STRUCTOR	93243112	---	oslo@structor.no
LYS	ZENISK	21453937	---	post@zenisk.no
---	---	---	---	---
---	---	---	---	---

ZENISK

TEGNINGS FILNAMN	DATE	MÅL	REV.
XX	22.10.18	1:25	00

WESSELS Plass
PRINSIPTEGNING
TEKNISK MAST DTM03-4

GNR	BNR	SNR	TEGNET AV	KONTROLL	STORTINGETS INTERNE PROSJEKTID/NAVN
---	---	---	NRA	KBR	A44003

BYGNINGSKODE	ETASJE	DISPLIN	SYSTEMKODE	TEGNINGSKTYPE	LØPENUMMER	STATUS	REVISJON
W2	XX	K	744	R	106	T	00

