

- NATURSTEIN: RØD GRANITT
- RØYKENGGRANITT ELLER TILSVARENDE
- ALLE SYNLIGE FLATER GRADES
- ANDRE FLATER FLAMES
- ALLE SYNLIGE KANTER AVRUNDES R=5MM
- OM IKKE ANNET ER BESKREVET
- SETTES I BETONG
- FORSTØP TILPASSES TIL STØTENDE DEKKE

Alle høydeangivelser og koordinater på tegningene er angitt i "Oslo lokal høyde" og i "Euro189 NTM10".

W2 XX L 761 D 201 T 00


PROSJEKTERINGSGRUPPE

AKTIV	AKTIVENS NAVN	AKTIVENS TIL	AKTIVENS FAX	AKTIVENS MAIL ADRESSE
BH	STORTINGET	900201129	--	post@stortinget.no
LARK	DRONNINGA LANDSKAP	40626422	--	post@dronna.no
RI	STRUCTOR	93243112	--	oslo@structor.no
LYS	ZENISK	21453937	--	post@zenisk.no

AKTIVENS ANNEDE KONTAKTNUMMER
LAT. #4: LAR. #4: LAR. #0: LAR.


DRONNINGALANDSKAP

2000

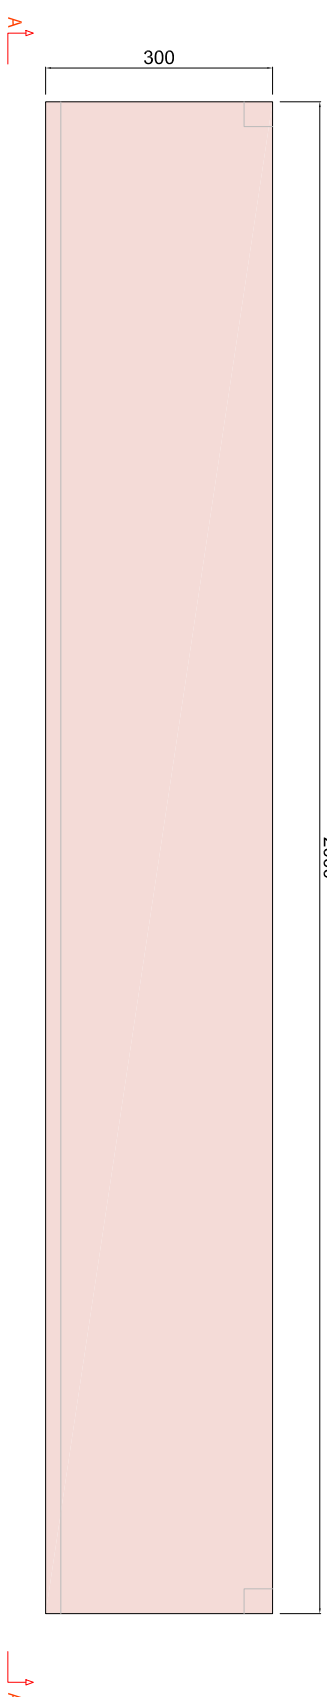


PLAN (1:10)

2000

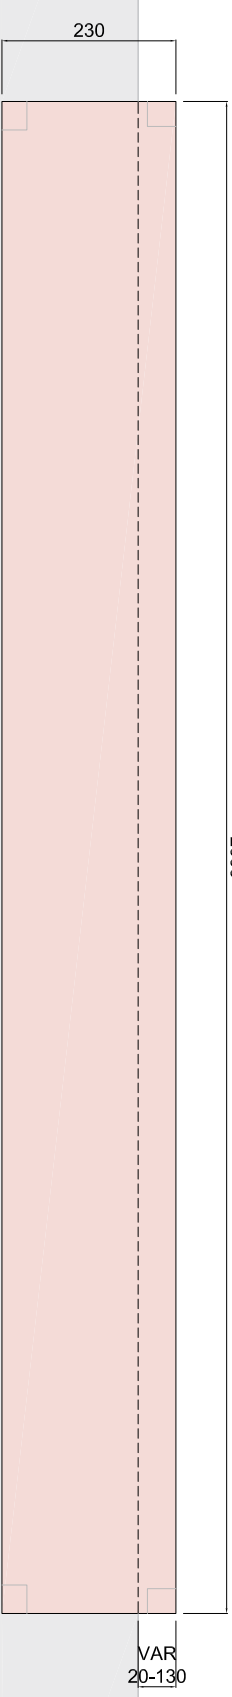

OPPRISS A-A (1:10)

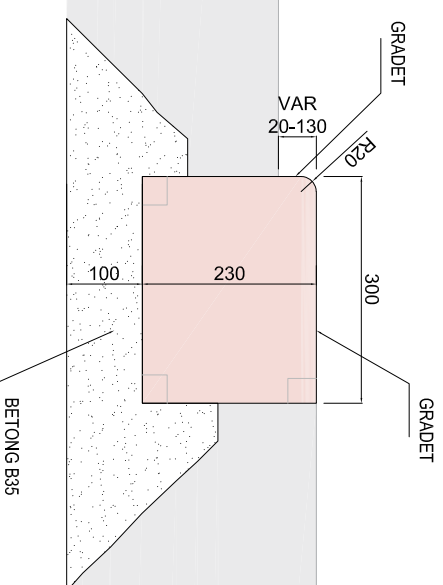

SNITT (1:10)

NOED	DATE	INNEHOLD	AKTIVENS NAVN	DATE	BYGGER	BYGGER

WESSELS Plass
NATURSTEINSDETALJER
KANTSTEIN 30 cm

W2 XX L 761 D 201 T 00

