

- NATURSTEIN: RØD GRANITT,
- RØYKENGRIANITT ELLER TILSVARENDE
- ALLE SYNLIGE FLATER GRADES
- ANDRE FLATER FLAMMES
- ALLE SYNLIGE KANTER AVRUNDES R=5MM
- OM IKKE ANNET ER BESKREVET

Alle høydeangivelser og koordinater på tegningene er angitt i "Oslo lokalt høyde" og i "Euref89 NTM10".

W2 XX L 761 D 205 T 00

PROSJEKTERINGSGRUPPE

AKTIVITET	AKTIVITETS NAVN	AKTIVITETS TIL	AKTIVITETS FAX	AKTIVITETS MAIL	AKTIVITETS ADRESSE
BH	STORTINGET	900201129	--	--	post@stortinget.no
LARK	DRONNINGA LANDSKAP	40626422	--	--	post@dronninga.no
RI	STRUKTOR	93243112	--	--	oslobifudato.no
LYS	ZENISK	21453937	--	--	post@zenisk.no

AKTIVITETS ANSVERLIG TILVAKTER
 LAR, #4184, dd@dr.02.dag


DRONNINGALANDSKAP




NOED	DATO	ENHET	AV	REVISJON	GRUPPE

WESSELS Plass
 NATURSTEINSDETALJER
 KANT C1 LANGS TRIKKESPOR

W2 XX L 761 D 205 T 00

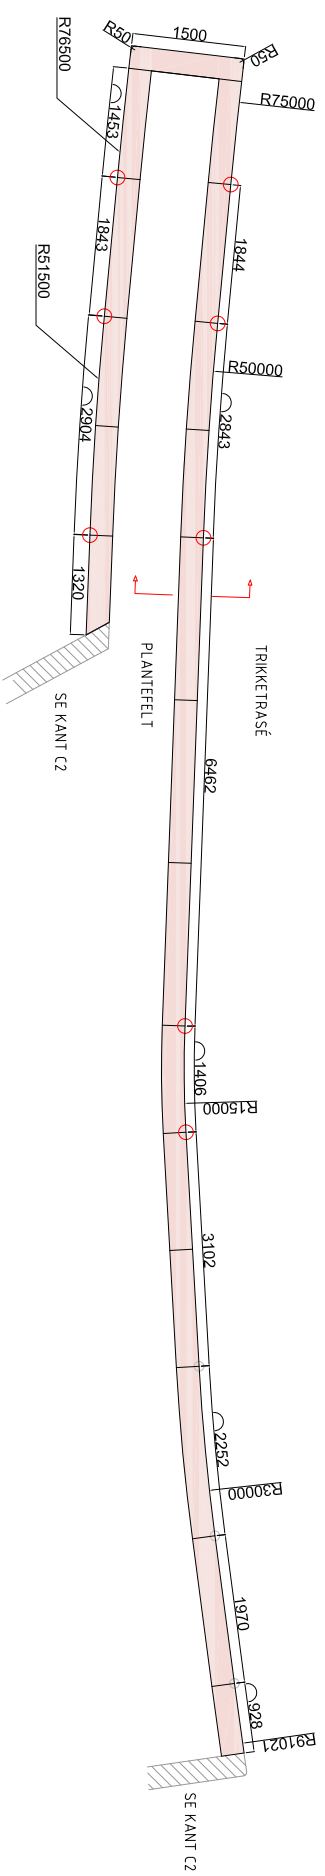

PLAN (1:100)

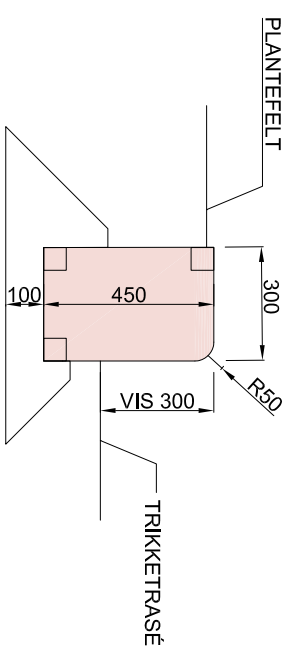

TYPISK SNITT (1:20)

