

- NATURSTEIN: RØD GRANITT,
- RØYKENGARANTT ELLER TILSVARENDE
- ALLE SYNLIGE FLATER GRADES
- ANDRE FLATER FLÅMMES
- ALLE SYNLIGE KANTER AVRUNDES R=5MM
- OM IKKE ANNET ER BESKREVET
- SETTES I BETONG
- FORSTØP TILPASSES TILSTØTENDE DEKKE

1. L-STAL INNGAR I ANNET PROSJEKT

Alle høydeangivelser og koordinater på tegningene er angitt i "Oslo lokalt høyde" og i "Euref89 NTM10".


W2 XX L 761 D 206 T 00

PROSJEKTERINGSGRUPPE


AKTIVITETS NAVN	AKTIVITETS TITTEL	AKTIVITETS FAX	AKTIVITETS MAIL ADRESSE
BH	STORTINGET	900201129	publik@storting.no
LARK	DRONNINGGA LANDSKAP	40626422	post@dronningga.com
RI	STRUKTOR	93243112	oslobutector.no
LVS	ZENSK	21453937	post@zensk.no

AKTIVITETS ANSVARLIG SYSTEMANSVARNUMMER
LAV. # 4186. dtdrjgr. 02.dmg

DRONNINGGA LANDSKAP

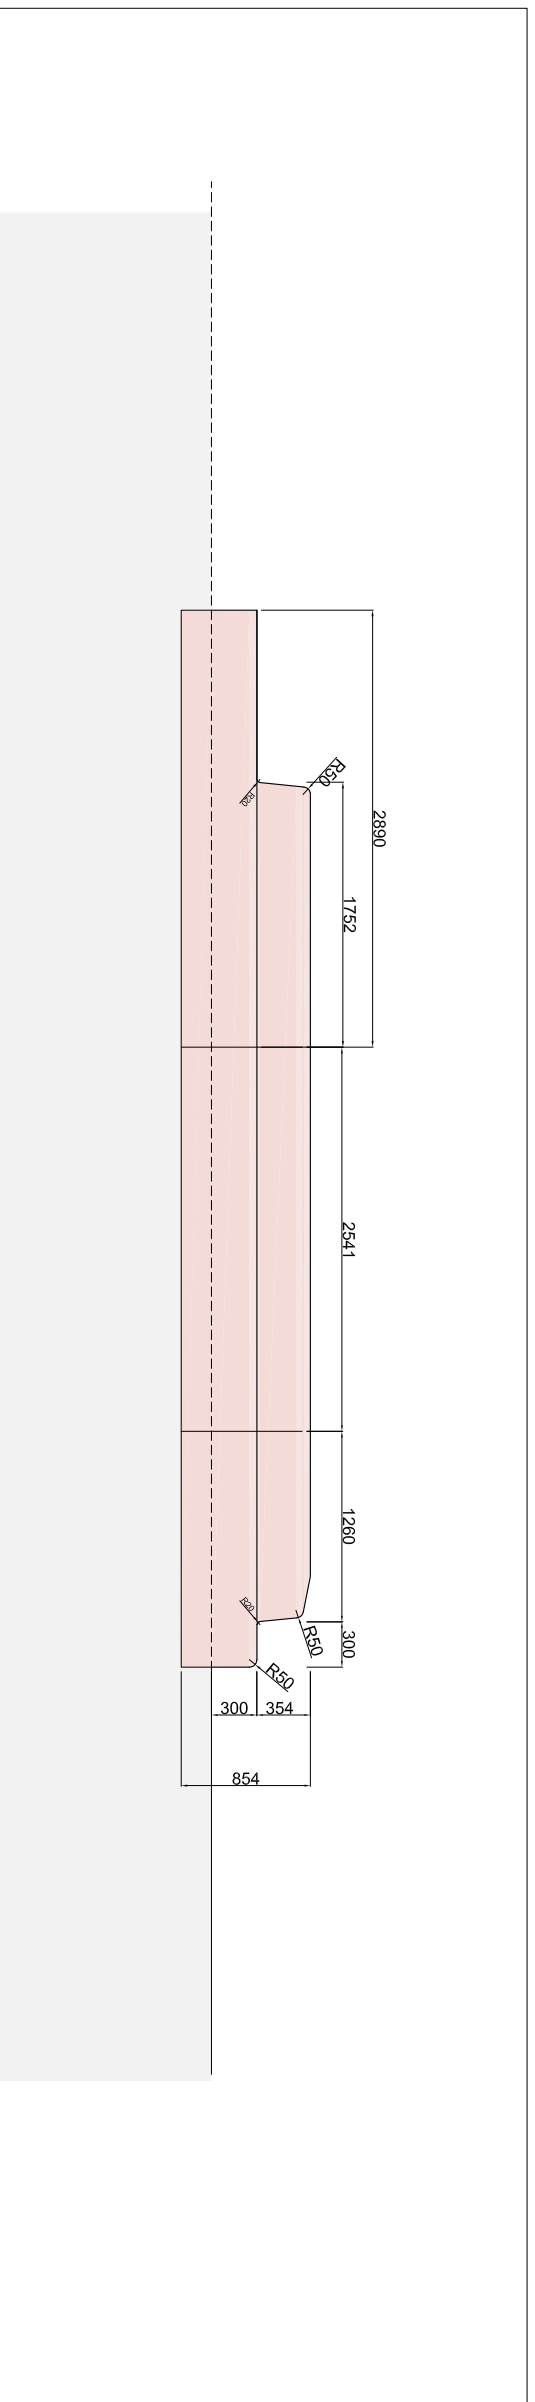

OPPRISS A - A' (1:50)

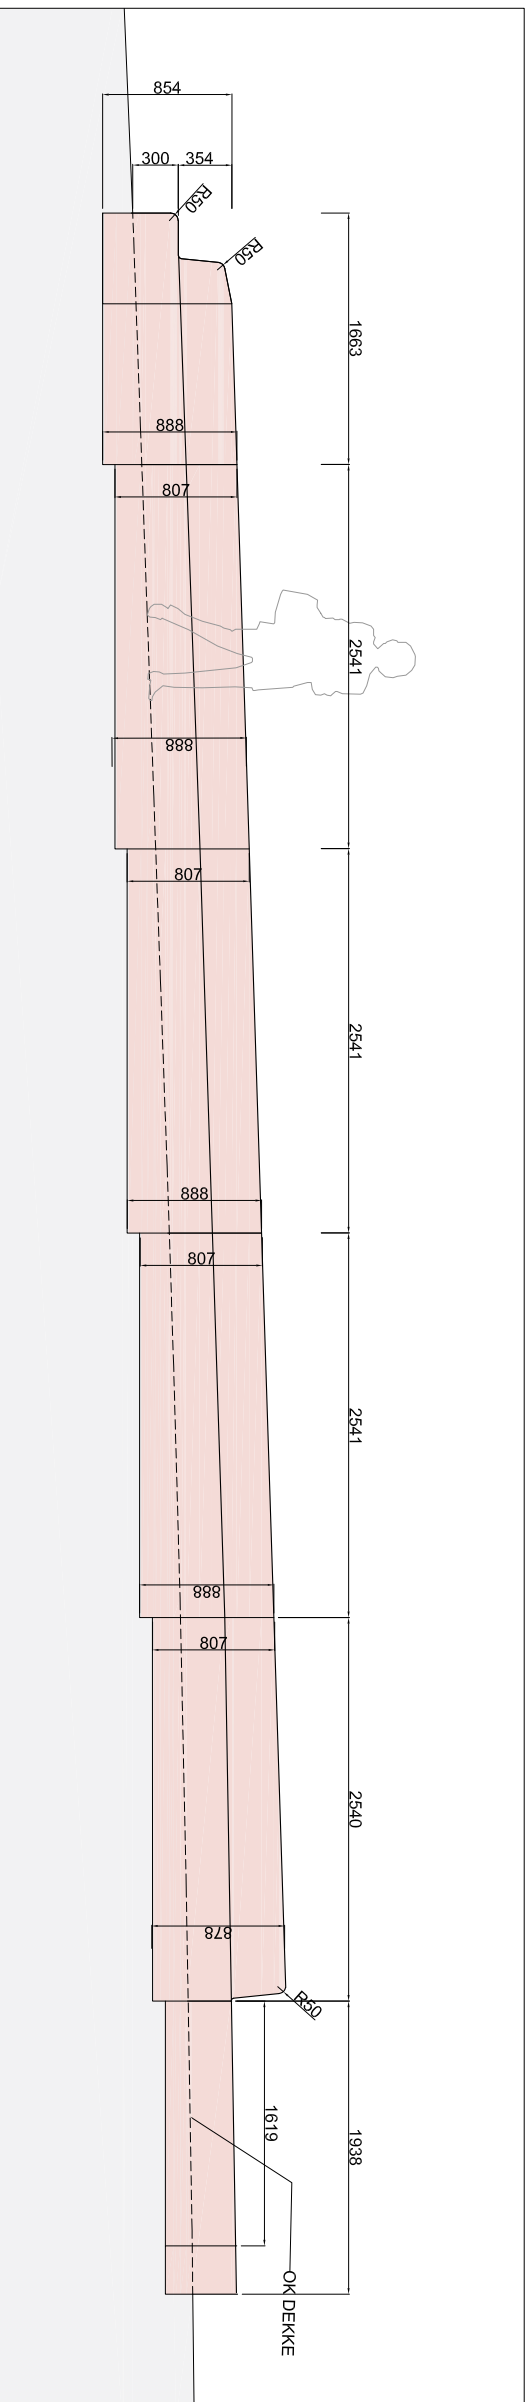

OPPRISS B - B' (1:50)



NOED	DATO	FORRETT AV	REVISJON	GRUPPE

WESSELS Plass
NATURSTEINSDETALJER
KANT C2 RUNDT PLANTEFELT

DRU	DRU I SAG	DRU I SAG	DRU I SAG	DRU I SAG	DRU I SAG

W2 XX L 761 D 206 T 00

