

- NATURSTEIN: RØD GRANITT, RØYKENGRIANITT ELLER TILSVARENDE
- ALLE SYNLIGE FLATER GRADES
- ANDRE FLATER FLAMMES
- ALLE SYNLIGE KANTER AVRUNDES R=5MM
- OM IKKE ANNET ER BESKREVET

Alle høydeangivelser og koordinater på tegningene er angitt i "Oslo lokal høyde" og i "Euref89 NTM10".


W2 XX L 761 D 302 T 00

PROSJEKTERINGSGRUPPE


| AKTIVITET | AKTIVITETS NAVN | AKTIVITETS TIL | AKTIVITETS FAX | AKTIVITETS MAIL ADRESSE |
|-----------|--------------------|----------------|----------------|-------------------------|
| BH | STORTINGET | 900201129 | -- | post@stortinget.no |
| LARK | DRONNINGA LANDSKAP | 40626422 | -- | post@dronna.no |
| RI | STRUKTOR | 93243112 | -- | oslobestruktor.no |
| LVS | ZENISK | 21453937 | -- | post@zenisk.no |

AKTIVITETS ANNEDE SYSTEMNUMMER
LAT. # 4, LAR. dddp# 02,4#


DRONNINGALANDSKAP

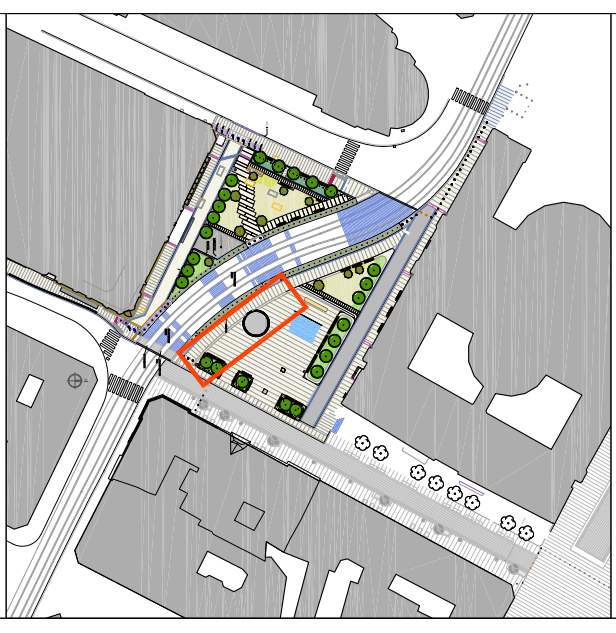

- NATURSTEIN: RØD GRANITT, RØYKENGRIANITT ELLER TILSVARENDE
- ALLE SYNLIGE FLATER GRADES
- ANDRE FLATER FLAMMES
- ALLE SYNLIGE KANTER AVRUNDES R=5MM
- OM IKKE ANNET ER BESKREVET

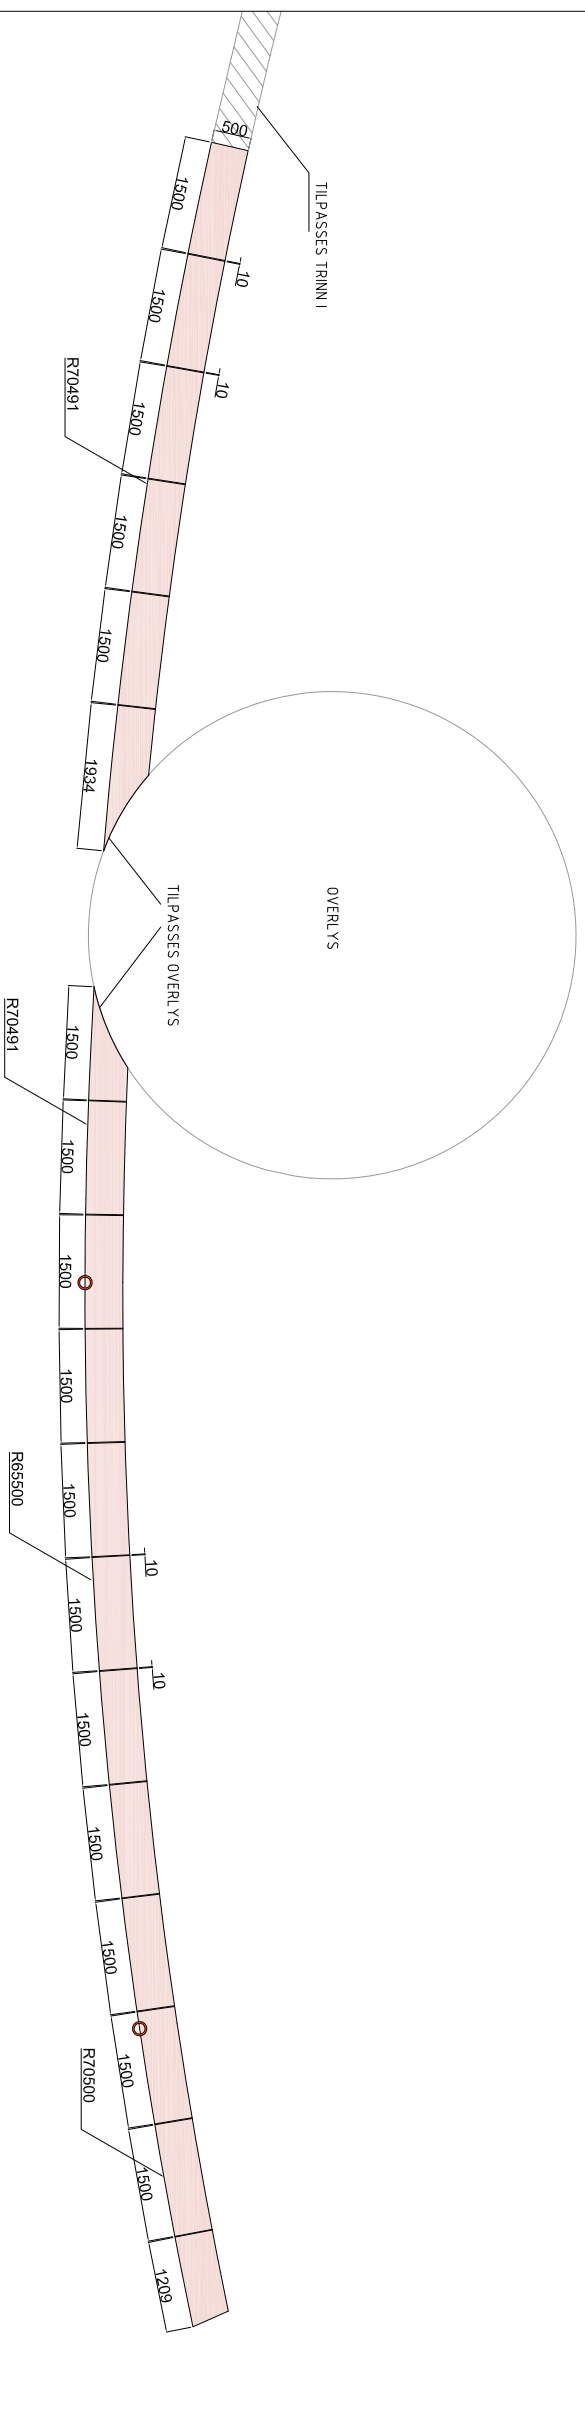

PLAN (1:100)

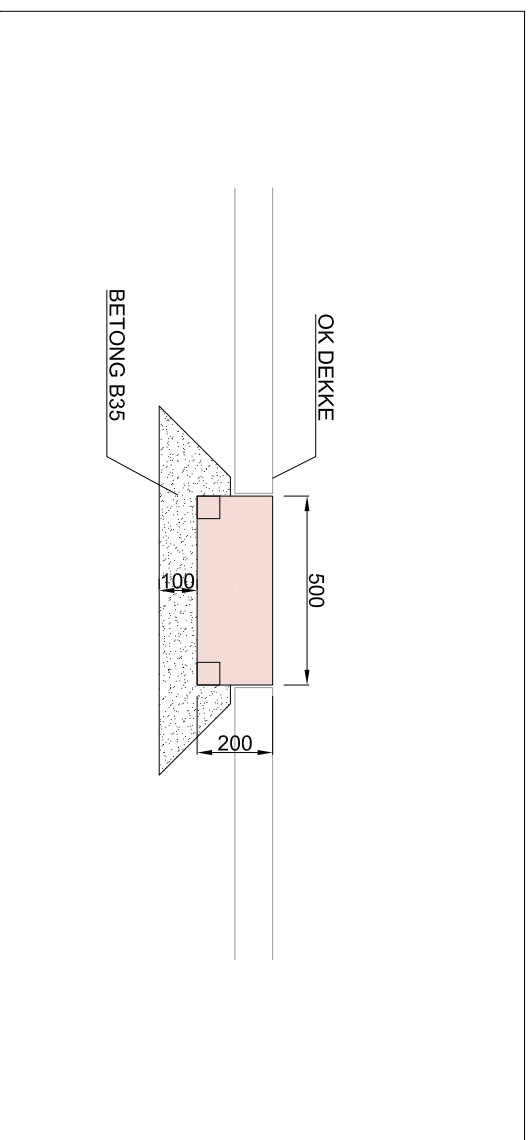

SNITT (1:20)

| NOE | DATO | ENHET AV | REVISJON | KLASSIFISERING |
|-----|------|----------|----------|----------------|
| | | | | |

WESSELS Plass
NATURSTEINSDETALJER

LISENNE, 50 cm

W2 XX L 761 D 302 T 00

