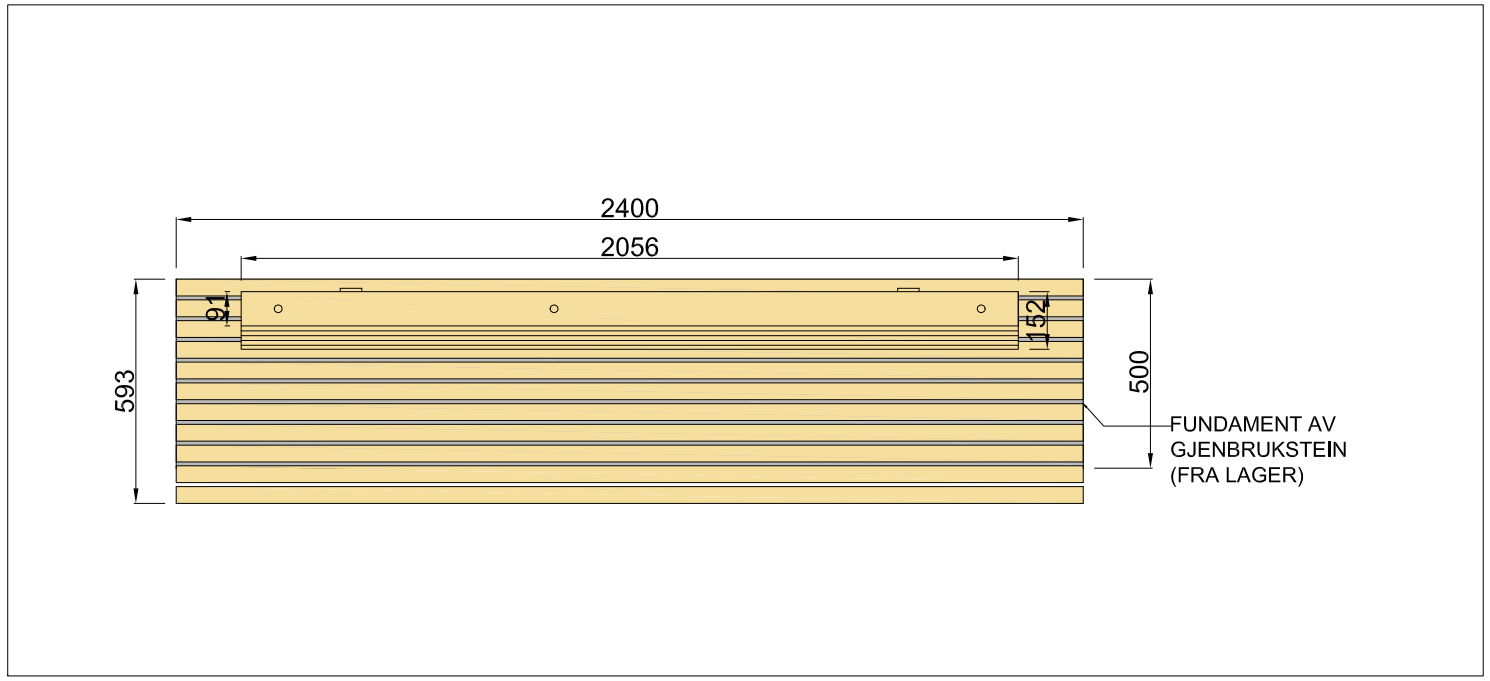

BENK MED RYGG
PLAN (1:20)

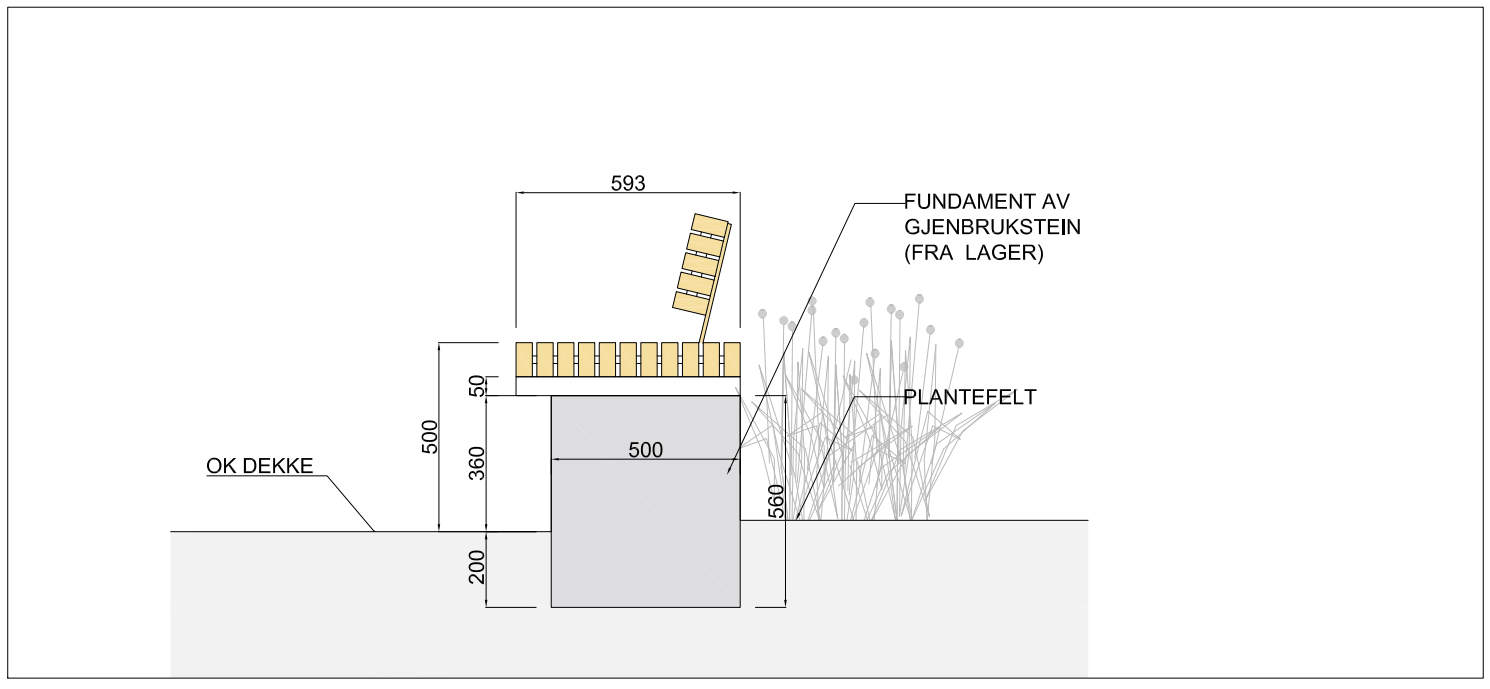

BENK MED RYGG
SNITT (1:20)

- TYPE BENK: 'PORTO' FRA VESTRE ELLER TILSVARENDE
- TREVERK: KEBONYBEHANDLET, NORDISK TREVIRKE
- METALL: GALVANISERT/SYREFAST

Alle høydeangivelser og koordinater på tegningene er angitt i "Oslo lokal høyde" og i "Euref89 NTM10".

BYGNINGSKODE	ETASJE	DISIPLIN	SYSTEMKODE	TEGNINGSTYPE	LØPENUMMER	STATUS	REVISJON	TEGNINGS FILNAVN	DATO	MÅL	REV.
W2	XX	L	761	D	601	T	00	LAY_WP-LARK_detaljer_02.dwg	22.10.2018	1:20	00

PROSJEKTERINGSGRUPPE

AKTØR	AKTØRENS NAVN	AKTØRENS TLF	AKTØRENS FAX	AKTØRENS MAIL ADRESSE
BH	STORTINGET	90020129	--	phb@stortinget.no
LARK	DRONNINGA LANDSKAP	40626422	--	post@dronninga.no
RI	STRUCTOR	93243112	--	oslo@structor.no
LYS	ZENISK	21453937	--	post@zenisk.no
--	--	--	--	--
--	--	--	--	--

AKTØRENS INTERNE FILNAVN/NUMMER	AKTØRENS INTERNE SAKSNAVN/NUMMER
LAY_WP-LARK_detaljer_02.dwg	

DRONNINGALANDSKAP

INDEX	DATO	ENDRET AV	REVISJON GJELDER:

WESSELS PLASS
BENKEDETALJER
BENK 2M MED RYGG

TEGNINGS FILNAVN	DATO	MÅL	REV.
LAY_WP_LARK detaljer_02.dwg	22.10.18	1:20	00

GNR	BNR	SNR	TEGNET AV	KONTROLL	STORTINGETS INTERNE PROSJEKTNR/NAVN
--	--	--	LNG	RMO	A44003

BYGNINGSKODE	ETASJE	DISIPLIN	SYSTEMKODE	TEGNINGSTYPE	LØPENUMMER	STATUS	REVISJON
W2	XX	L	761	D	601	T	00

STORTINGET