


PROFIL NR.	0	10	20	30	40	50
TERRENG H.	12.62	12.77	12.92	13.07	13.22	13.33
HØR.KURV.		R=∞				
BREIÐEUTV.						
TYRERFALL	1.7%	1.3%	3%	1.5%	1.0%	0.9%
H.kj.b.k.						
V.kj.b.k.						
PROFIL H.	12.62	12.77	12.92	13.07	13.22	13.33
OVERBYGN.T.						

PROFIL NR.	0	10	20	30	40	50
TERRENG H.	13.28	13.33	13.36	13.38	13.40	13.42
HØR.KURV.		R=∞				
BREIÐEUTV.						
TYRERFALL	2.0%					
H.kj.b.k.						
V.kj.b.k.						
PROFIL H.	13.28	13.33	13.36	13.38	13.40	13.42
OVERBYGN.T.						

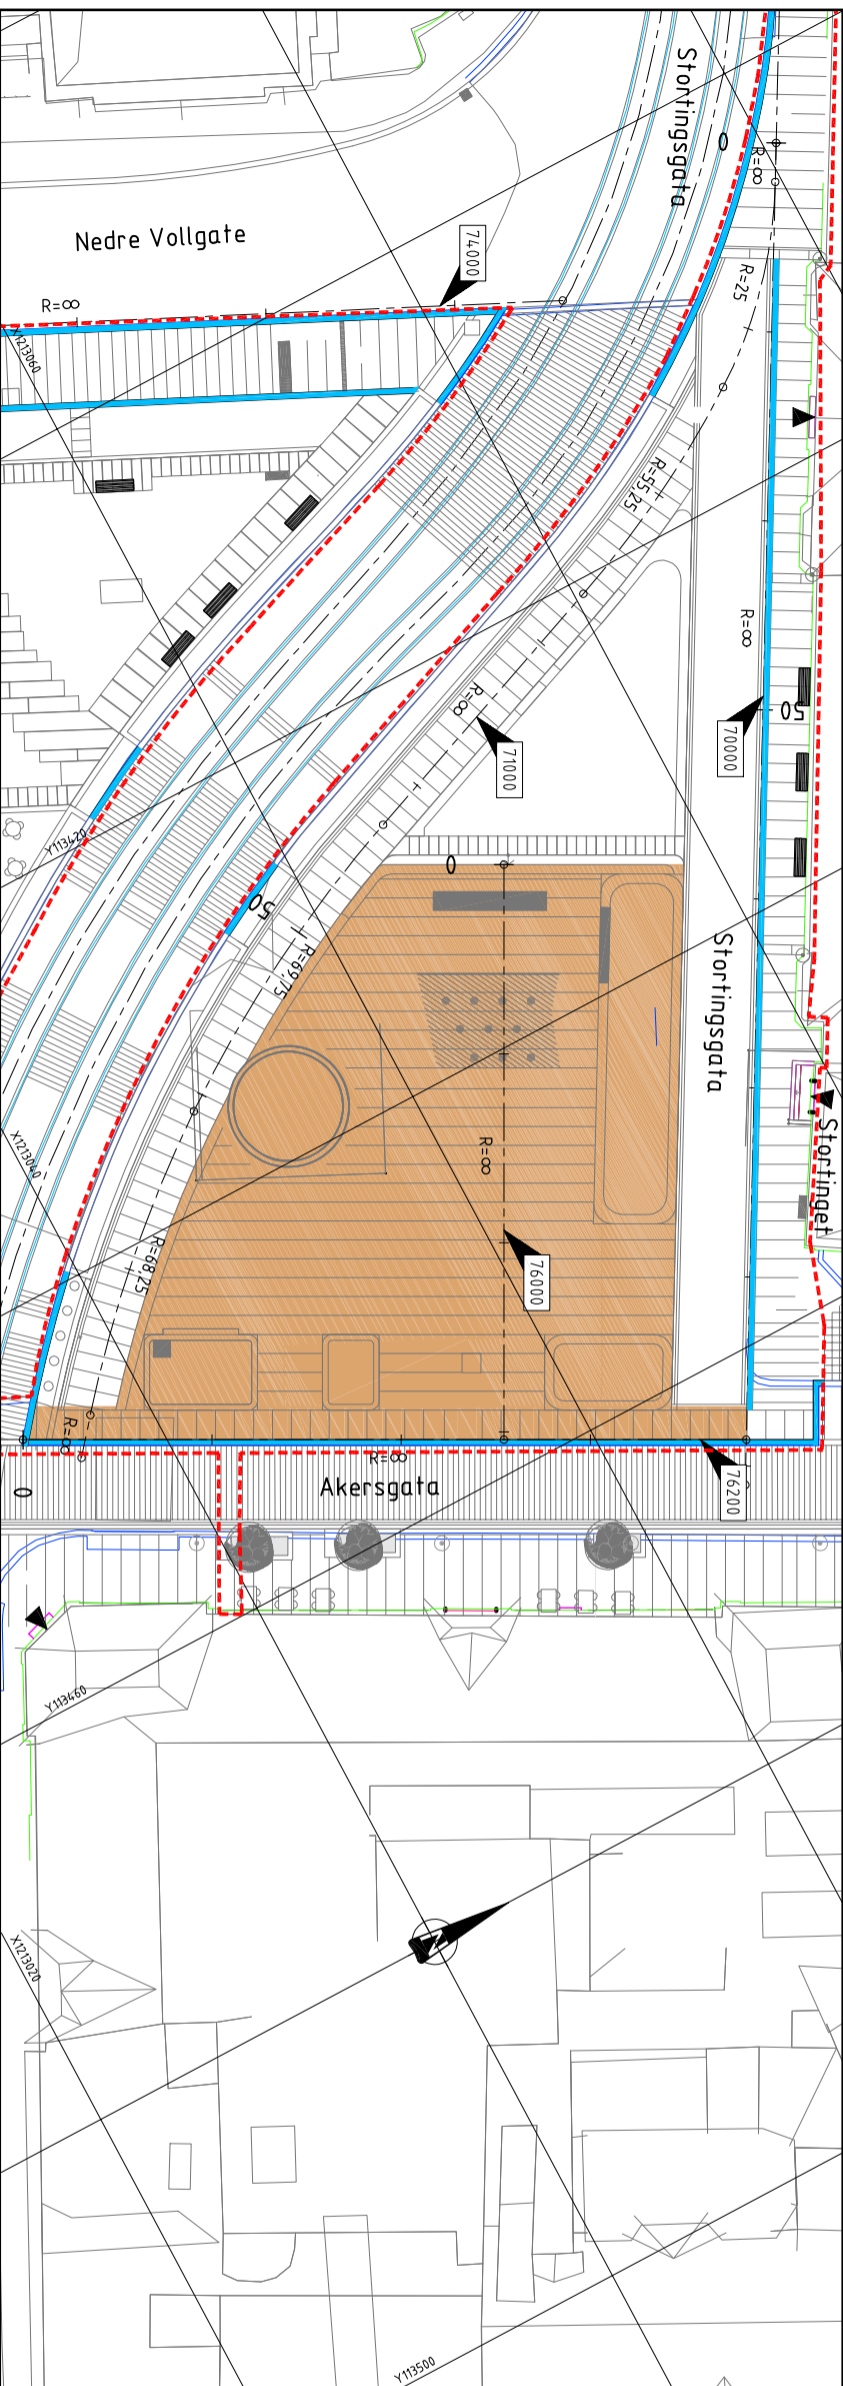

Merknader

Henvisninger

- Plan og profil:
- 70000-Storingsgata, se tegn W2-XX-W-761-P-001
 - 70000-Gangvei lang trikkebane utg spor, se tegn W2-XX-W-761-P-002
 - 74000-Fortau Nedre Voll gate, se tegn W2-XX-W-761-P-003
- For høyde- og geometriplan se tegn W2-XX-W-761-P-010
For matreidplan se tegn W2-XX-L-761-P-002

Tegnforklaring


- Prosjektgrense
- Prosjektert kantstein
- Innmålt midtspor
- Innmålt trikkeskinner
- Innmålt fasade
- Innmålt kantstein
- Innmålt grunn/frapp til innlt bygg
- Uf-åringang
- Henvising til veimodell og linje
- Gjeldende veimodell

Alle høydeangivelser og koordinater på tegningene er angitt i "Oslo lokal høyde" og i "Euref89 NTM10".

W2 XX W 761 P 004 T 00

PROSJEKTERINGSGRUPPE

AVDELING	AVDELINGS NAVN	AVDELINGS TITTEL	AVDELINGS NAVN	AVDELINGS NAVN
BH	STORTINGET	90202129	prosjektleder	
L&K	DRONNINGSA LANSKAP	93963769	post@structor.no	
R	STRUCTOR	93243112	post@structor.no	
LVS	ZENISK	21453937	post@zenisk.no	

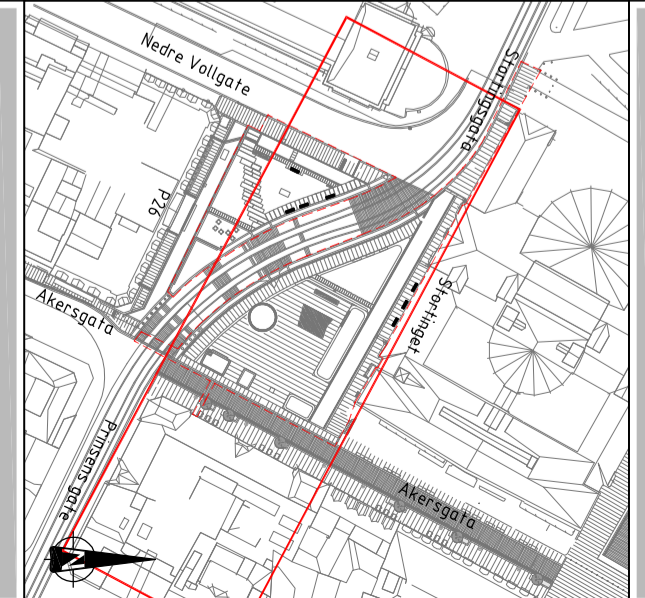

NOX	DATE	AVDELINGS NAVN	AVDELINGS NAVN	AVDELINGS NAVN

WESSELS PLASS
GATE PLAN OG PROFIL
WESSELS PL OG FORTAU AGT
W2 XX W 761 P 004 T 00

STORTINGET