BIM Server: LINK arkitektur - BIMcloud/Norge/Projects/Oslo/Kontorbygg/63057 HNIKT

Skrog Mdf finert med hvitvansket eik.
Alle synlige kanter finert.
Hjørner kjekses og gjeres 45 grader

Push open skap. Dører lik øvrig overflate

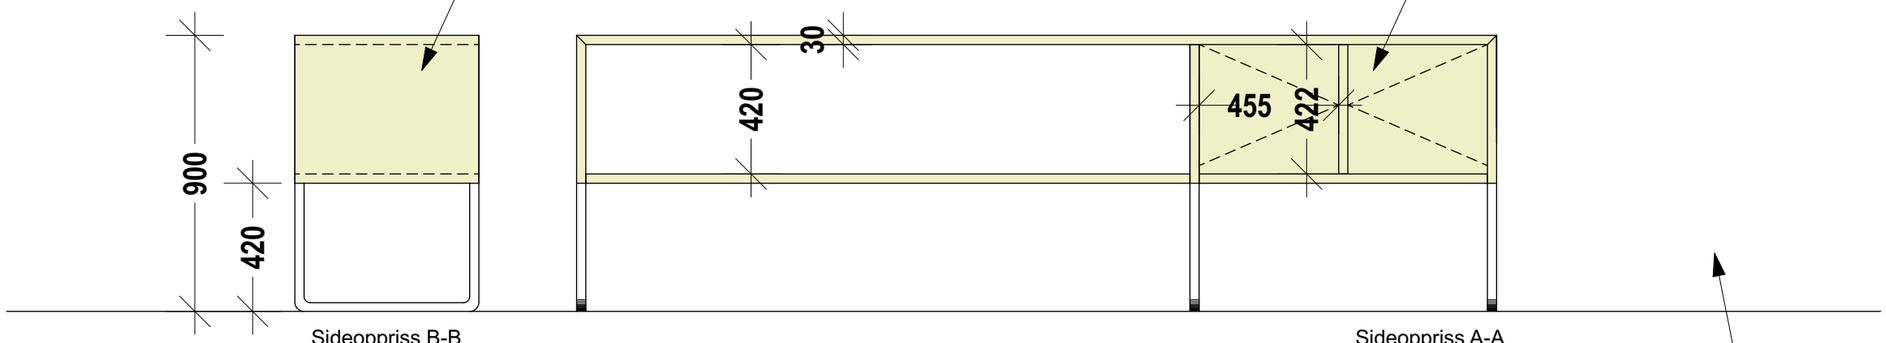

Sideoppriss B-B

Sideoppriss A-A

Understell i pulverlakkert aliminium (firkantrør). Mattlakk. Lett avrundede kanter mot gulv

Tverrgående hylle i finert MDF 20mm for dekorelementer. Innfesting avklares

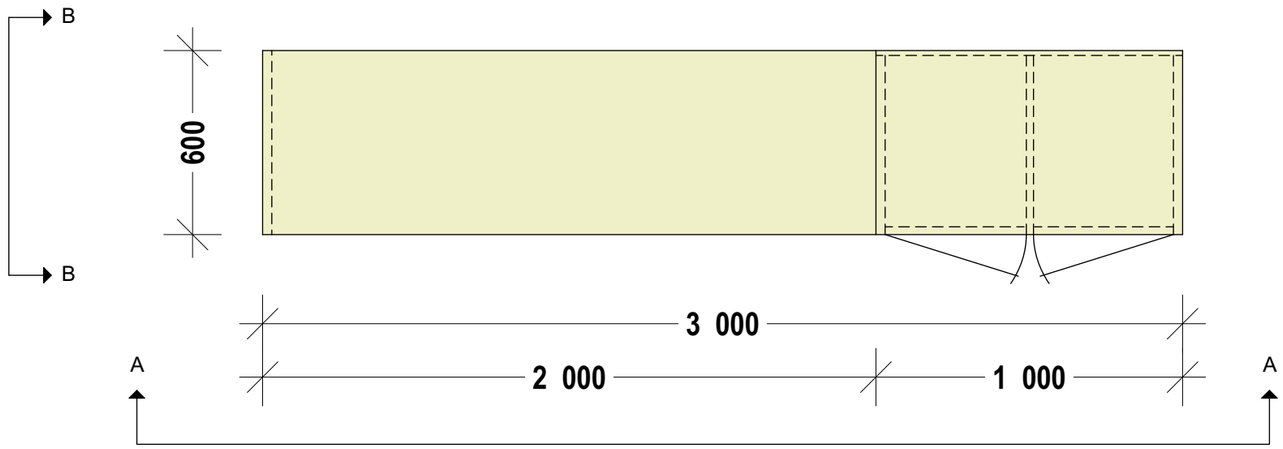

Plottet 14.11.2018 av mm225

HNIKT	**Tilbudstegning**	1:20	Oppdatert 14.11.2018	LINK ARKITEKTUR
DETALJPROSJEKT	**Buffetbord møterom**			