



Utsparing for beplantning.
Innside kledd med 2mm
galvanisert eller pulverlakkert
stålplate

Skrog Mdf finert med hvitvansket eik.
Alle synlige kanter fineres.
Hjørner kjekses og gjeres 45 grader
Sarg under bordplate ved behov

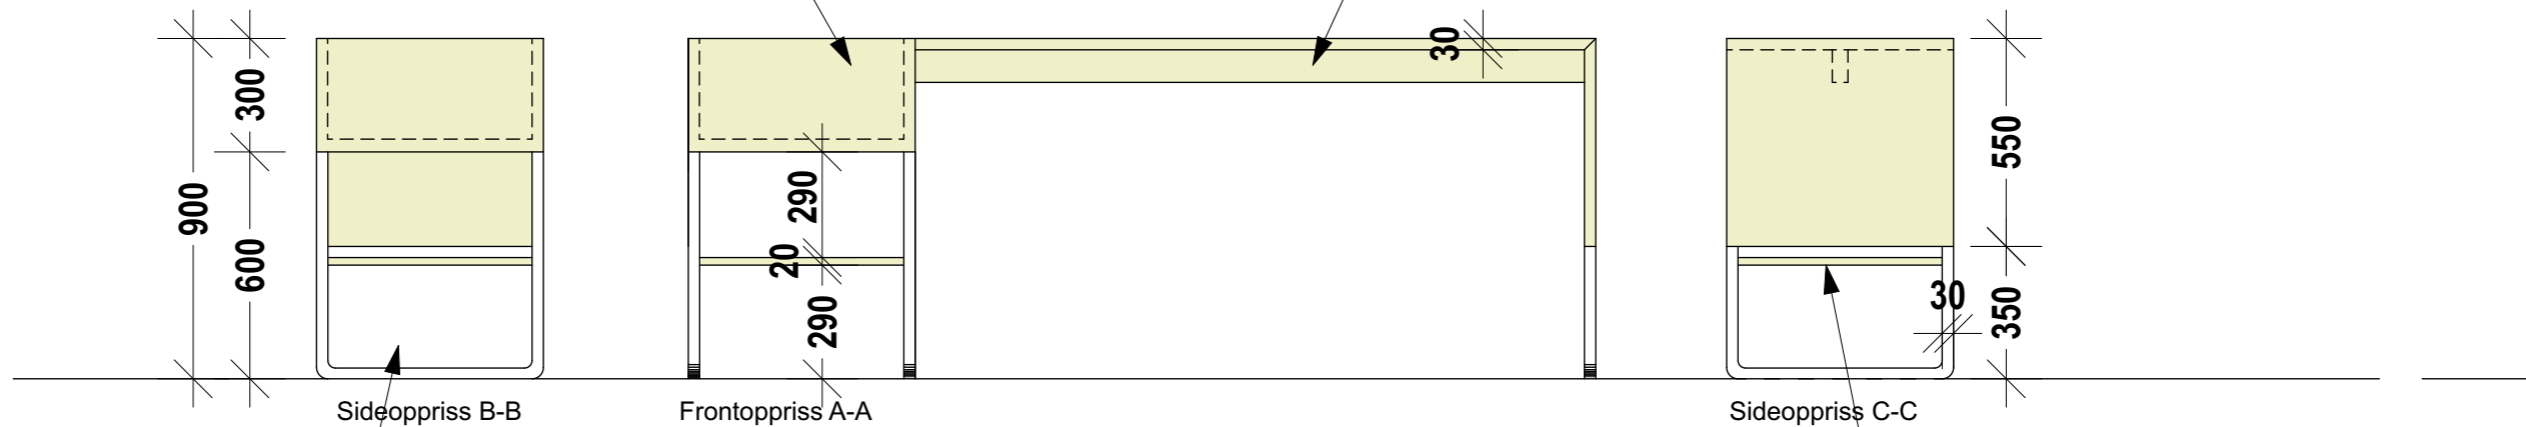

Understell i pulverlakkert
aluminium (firkantør).
Mattlakk. Lett avrundede
kanter mot gulv

Tverrgående hylle i
finert MDF 20mm for
dekorelementer.
Innfesting avklares

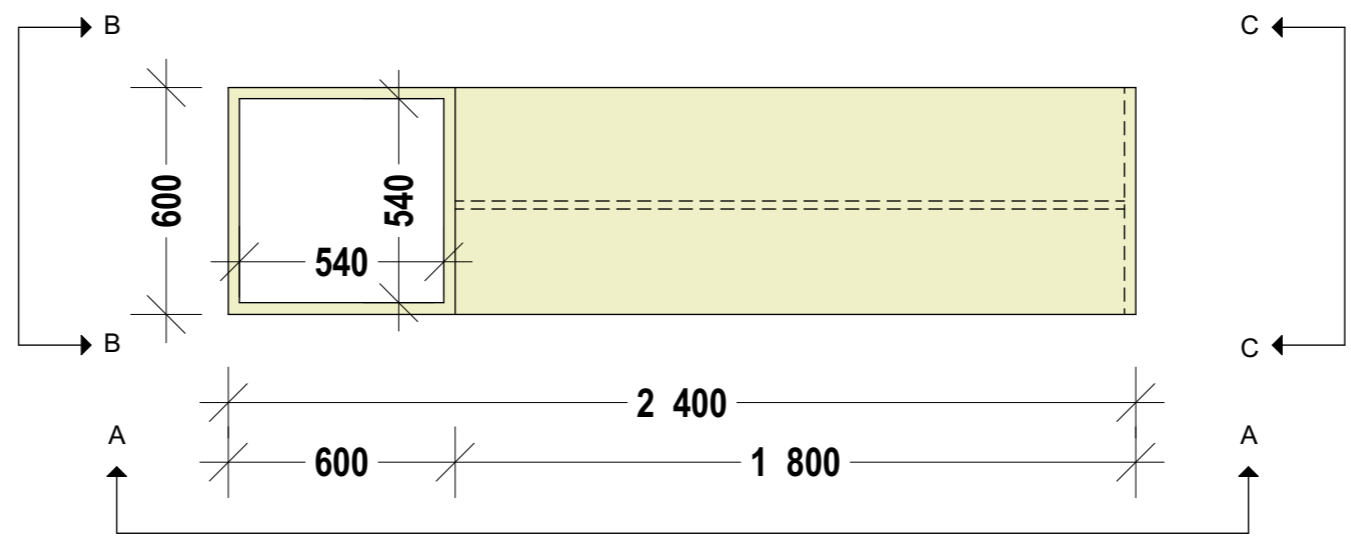

Skrog i finert MDF og pulverlakkert aluminium.