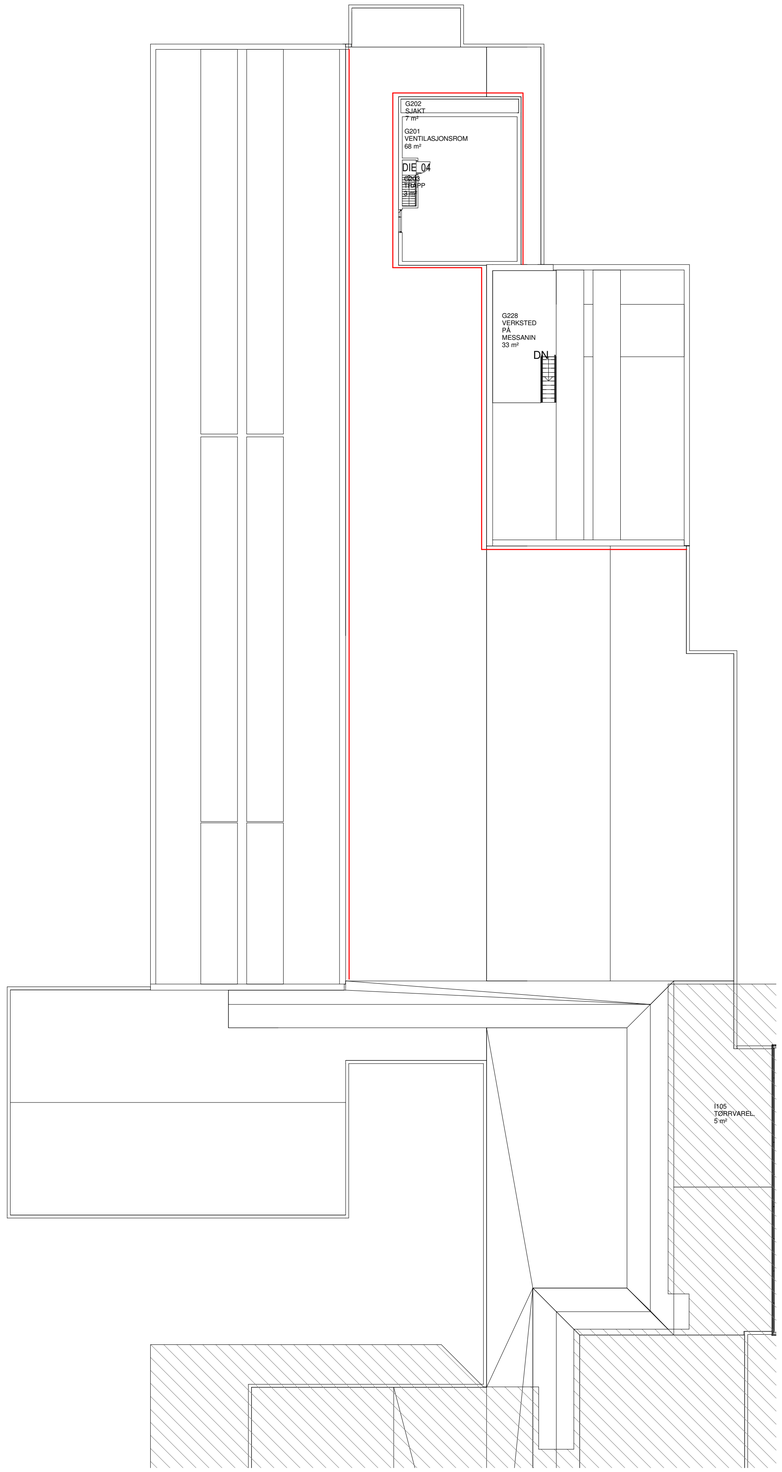

NB! Dette er en orienterende tegning mht. eksisterende forhold.
Det tas forbehold om målriktighet.

Før utførelse og bestilling må alle mål kontrolleres på stedet.
Alle mål på eksisterende bygg som er avgjørende for rett bestilling
av nye komponenter, skal kontrollmåles av entreprenør
før endelige bestillinger.

Fasade med utlektede fasadeplater i sement

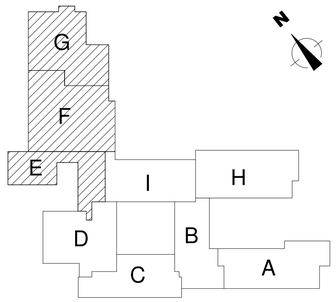

Byggherre:
Hedmark Fylkeskommune
Parkgata 64
2325 Hamar

RIK Arkitektur
Ryensvingen 5, 8.etg
0680 Oslo
Tlf.: 91 91 61 11
E-post: firmapost@rikarkitektur.no

DATO:	BESKRIVELSE:	REV:	TEGN:	GODKJ:

Prosjekt
Skarnes V.G.S.
Skolevegen 22
2100 Skarnes

Gnr: 84 Bnr: 13

Målestokk / Format
1 : 200 A1

Prosj.Nr
18429

Fase
Tilbudstegning

Opprettet dato
15.11.2018

Tegningsnavn
Oversikts Takplan, del 2
.

Disiplin
ARK

Tegn. / Kontr.
ØS / RR

Tegningsnr.
18429-A-0T-PL-200-002

Revisjon

Status