




SNITT B  
FOR FUNDAMENTER / SÅLER - SE TEGNING FRA BONDE & CO.

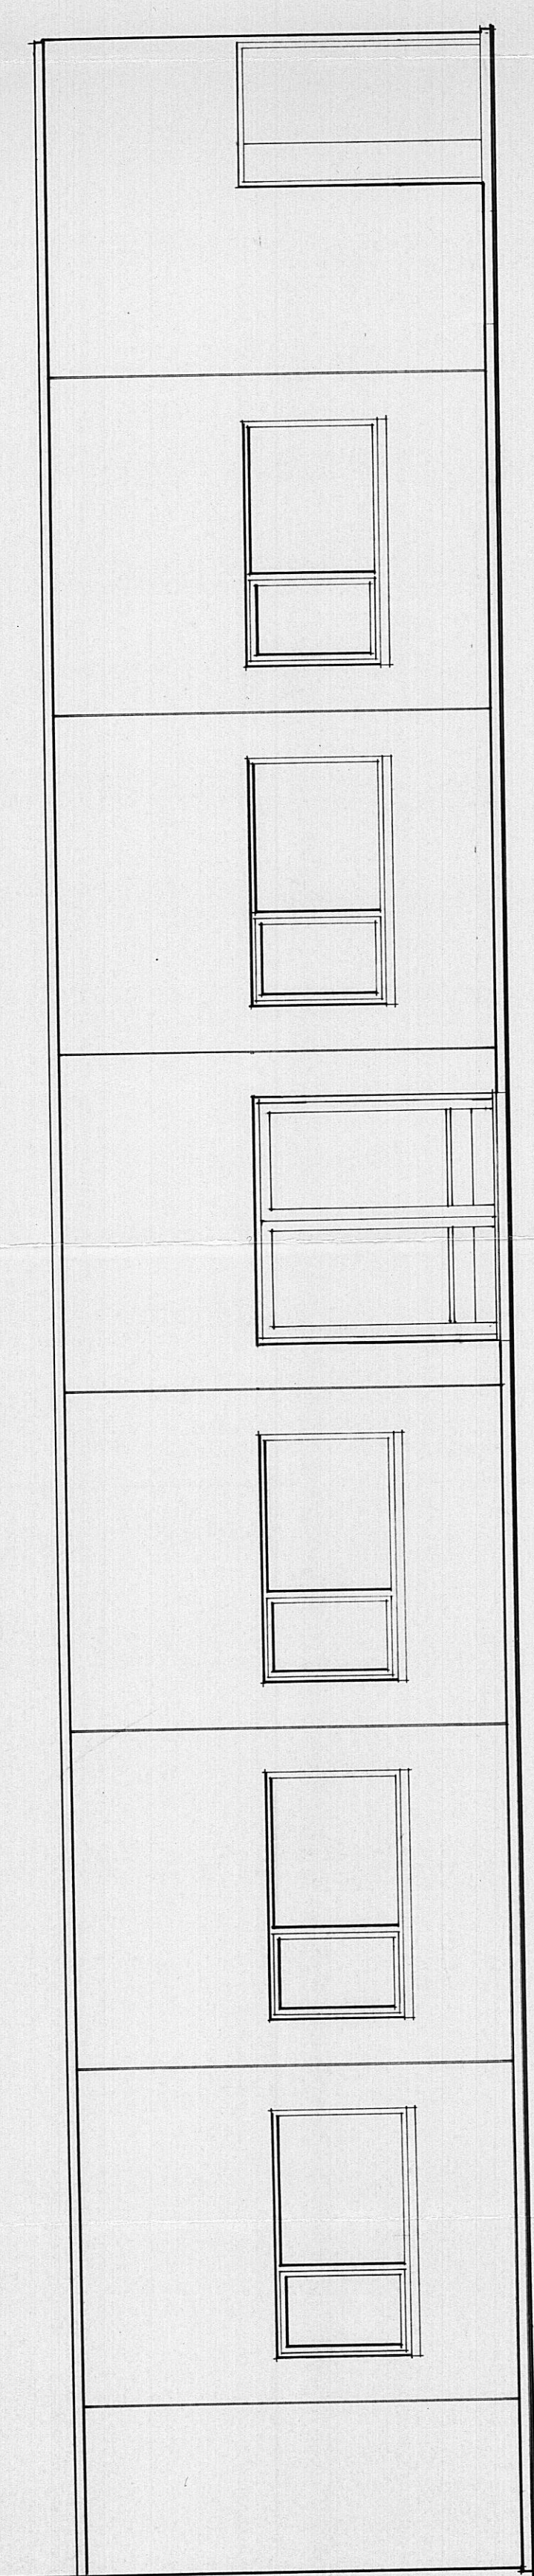


FASADE NORD - VEST.

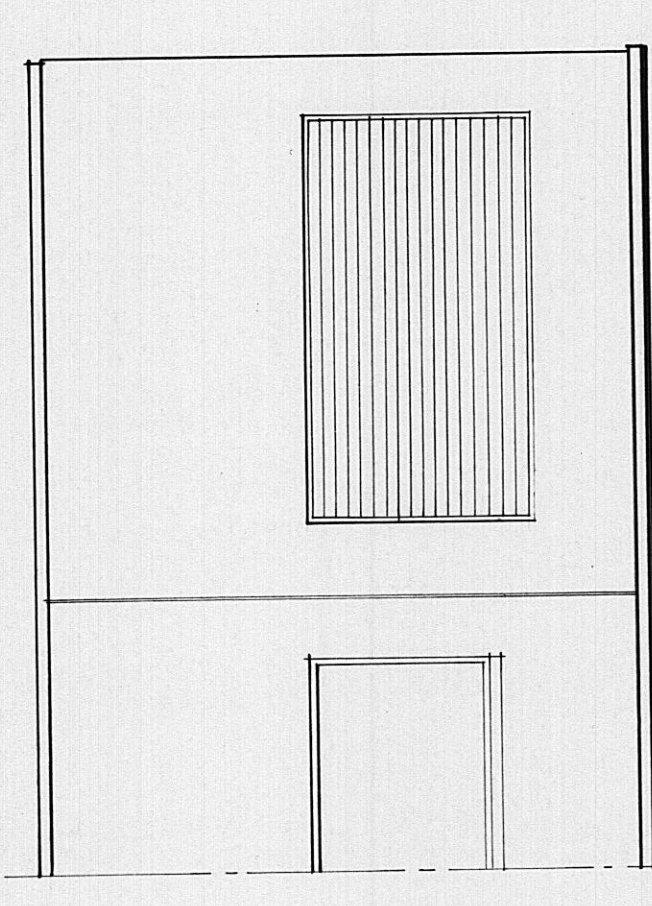

FASADE NORD - ÖST.

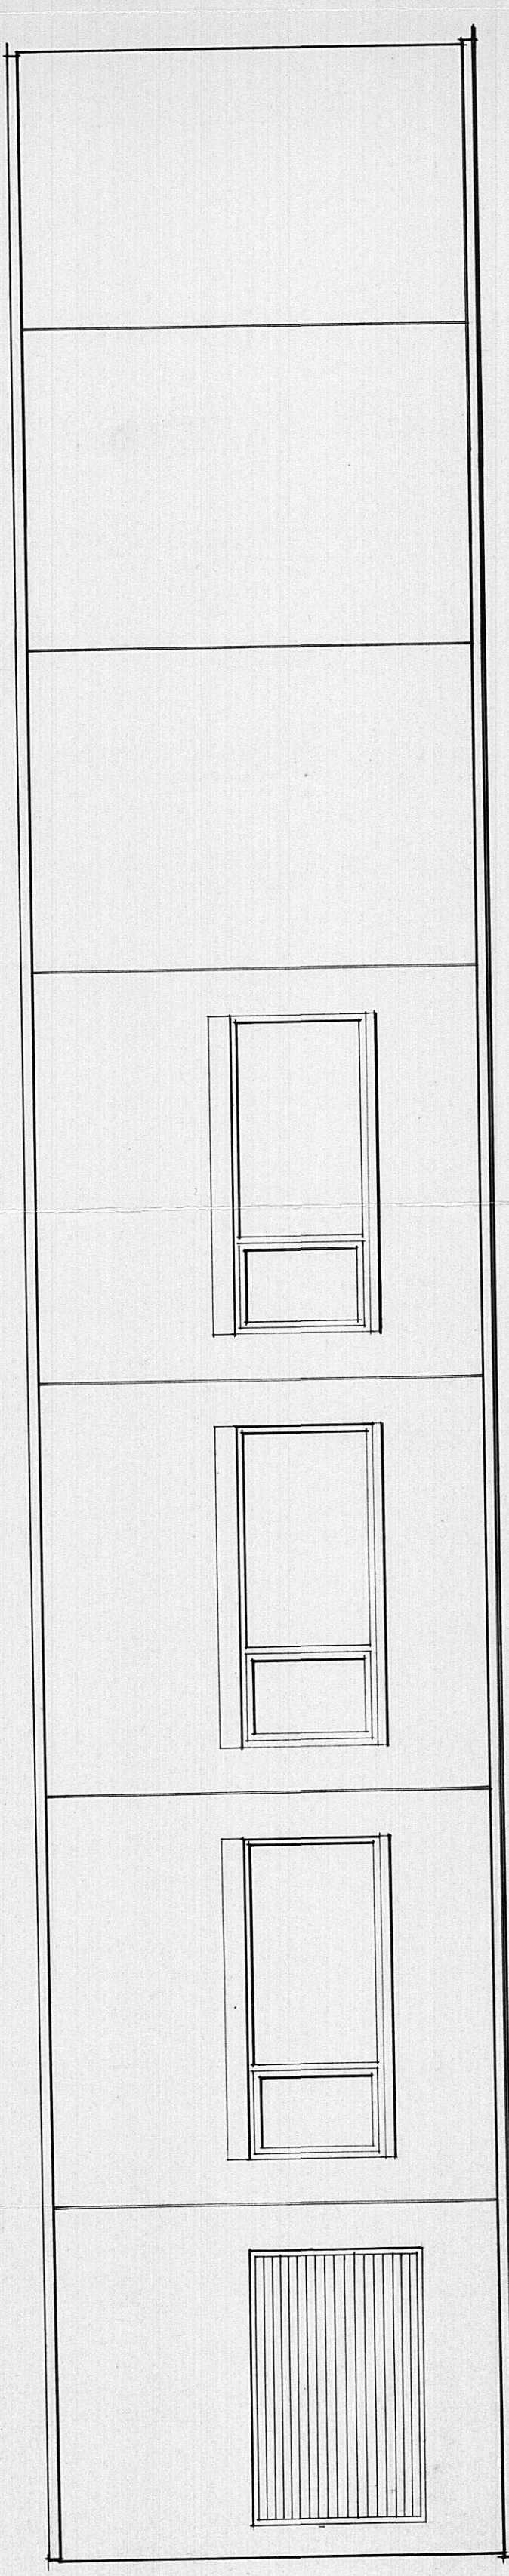

FASADE SYD - ÖST.

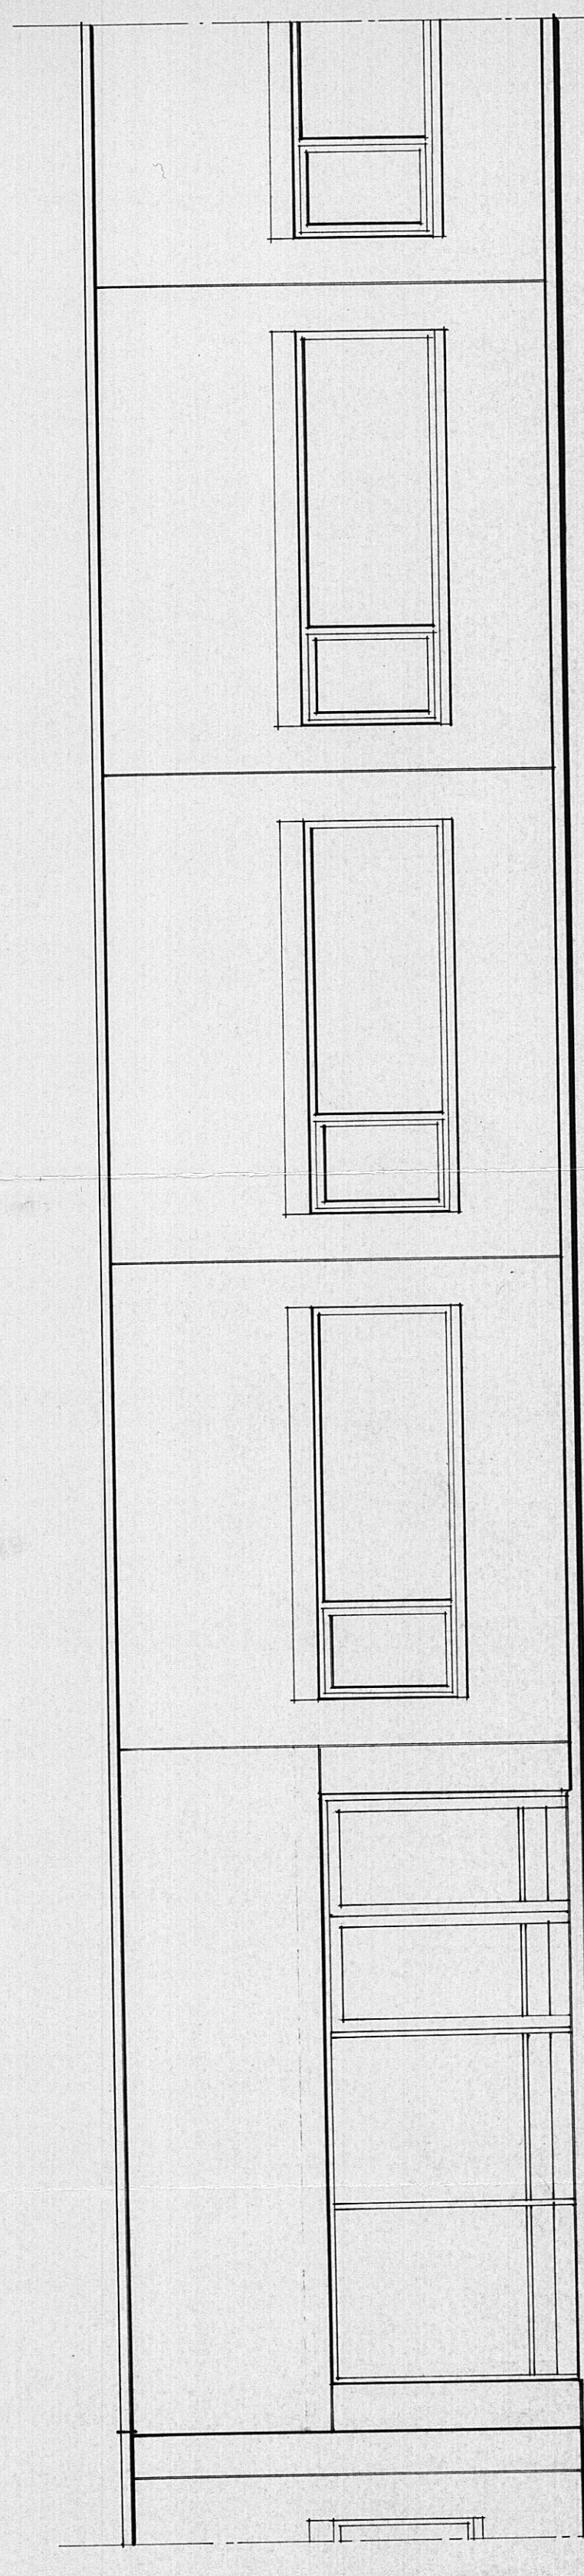

FASADE SYD - VEST.

23.6.88: SNITT KORRIGERT

13.6.88: VENTILASJONSRIST PÅ NORDÖSTFASADE OG SYDÖSTFASADE KORRIGERT.

16.5.88: DØR PÅ NORDVESTFASADE FLYTTET

SKARNES VIDEREÅENDE SKOLE

**DMF** TOTAL ENTREPRISE

**D.M.FJELD A.S.**  
PB. 813 2201 KONGSVINGER TLF. 066 15022 TELEFAX 19796

MALESTOKK: 1:50

TEGNET AV: [ ]

DATE: 6. 7. 88

SAK NR: 8803

TEGNING NR: [ ]

21

SNITT. FASADER. DEL B

PAUL CAPPELLENS ARKITEKTKONTOR

OLE FLADÅGERS GT. 6 OSLO 3. TELF.: 41536