



SNITT **E-E**


FOR FUNDAMENTER/SÅLER - SE TEGNING FRA BONDE & CO.

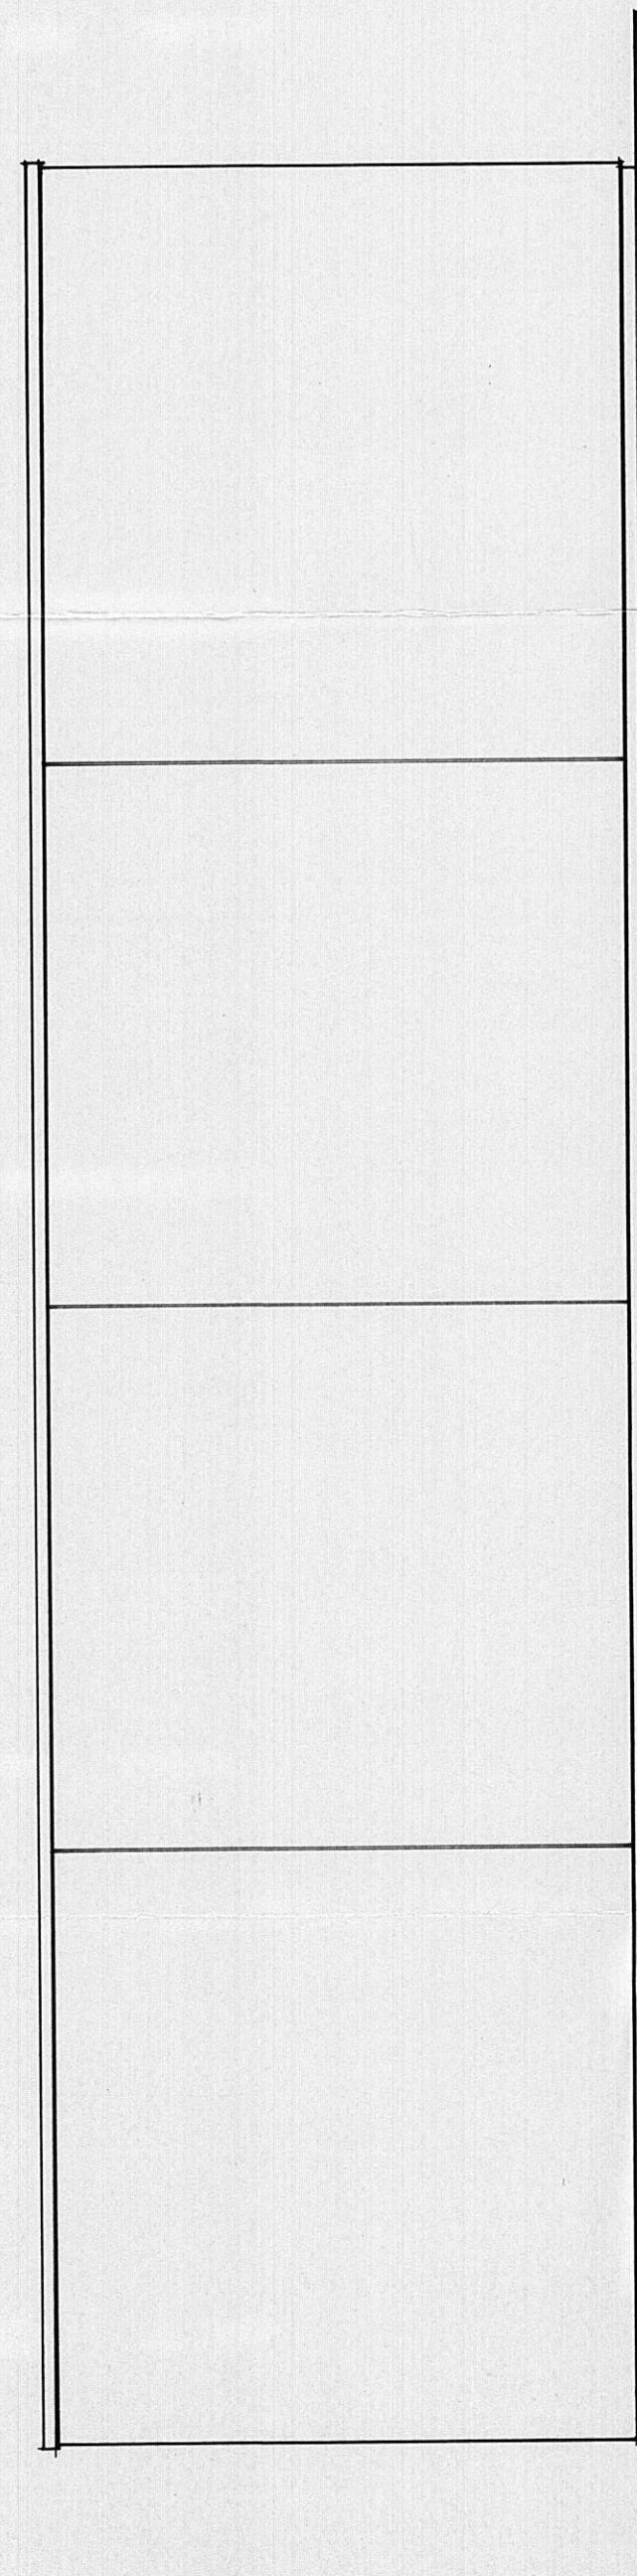


NORDEVSTFASEDE . TEORIFROM .

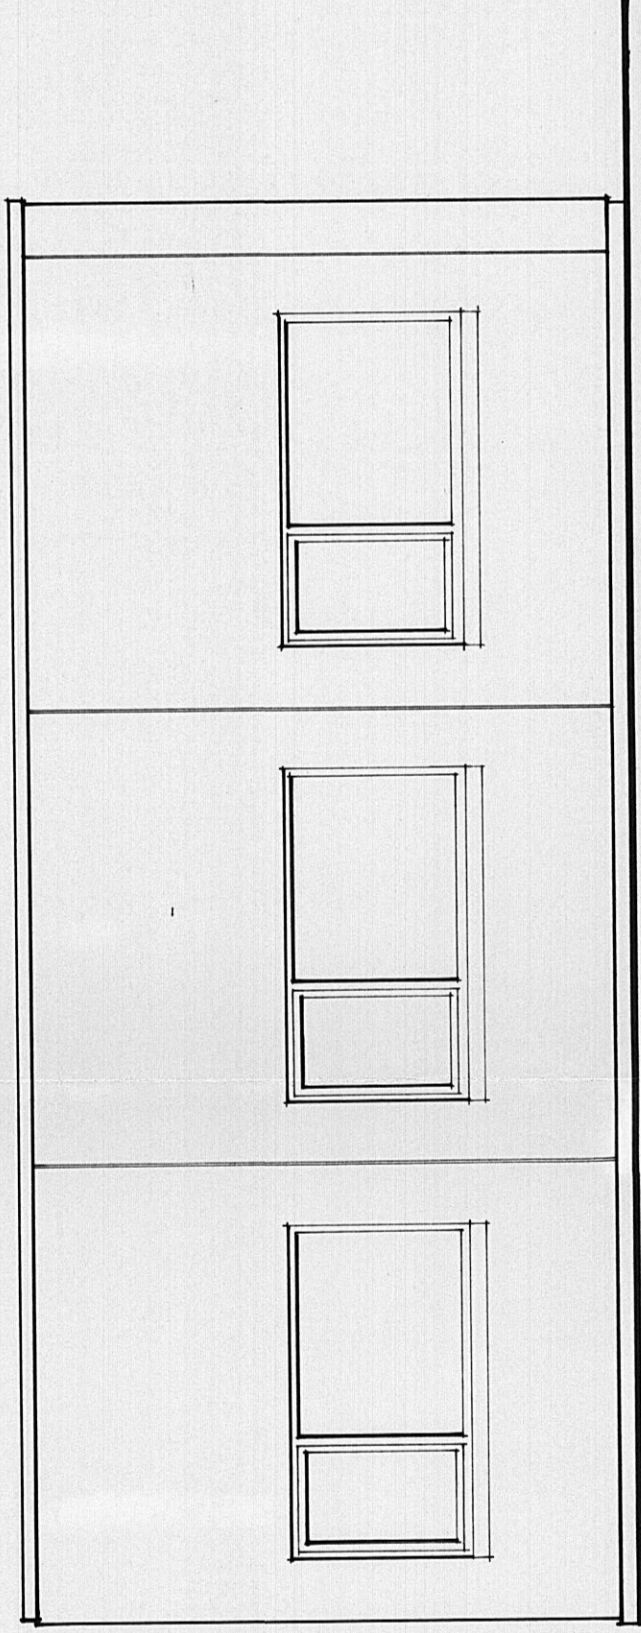


NORDØSTFASEDE .

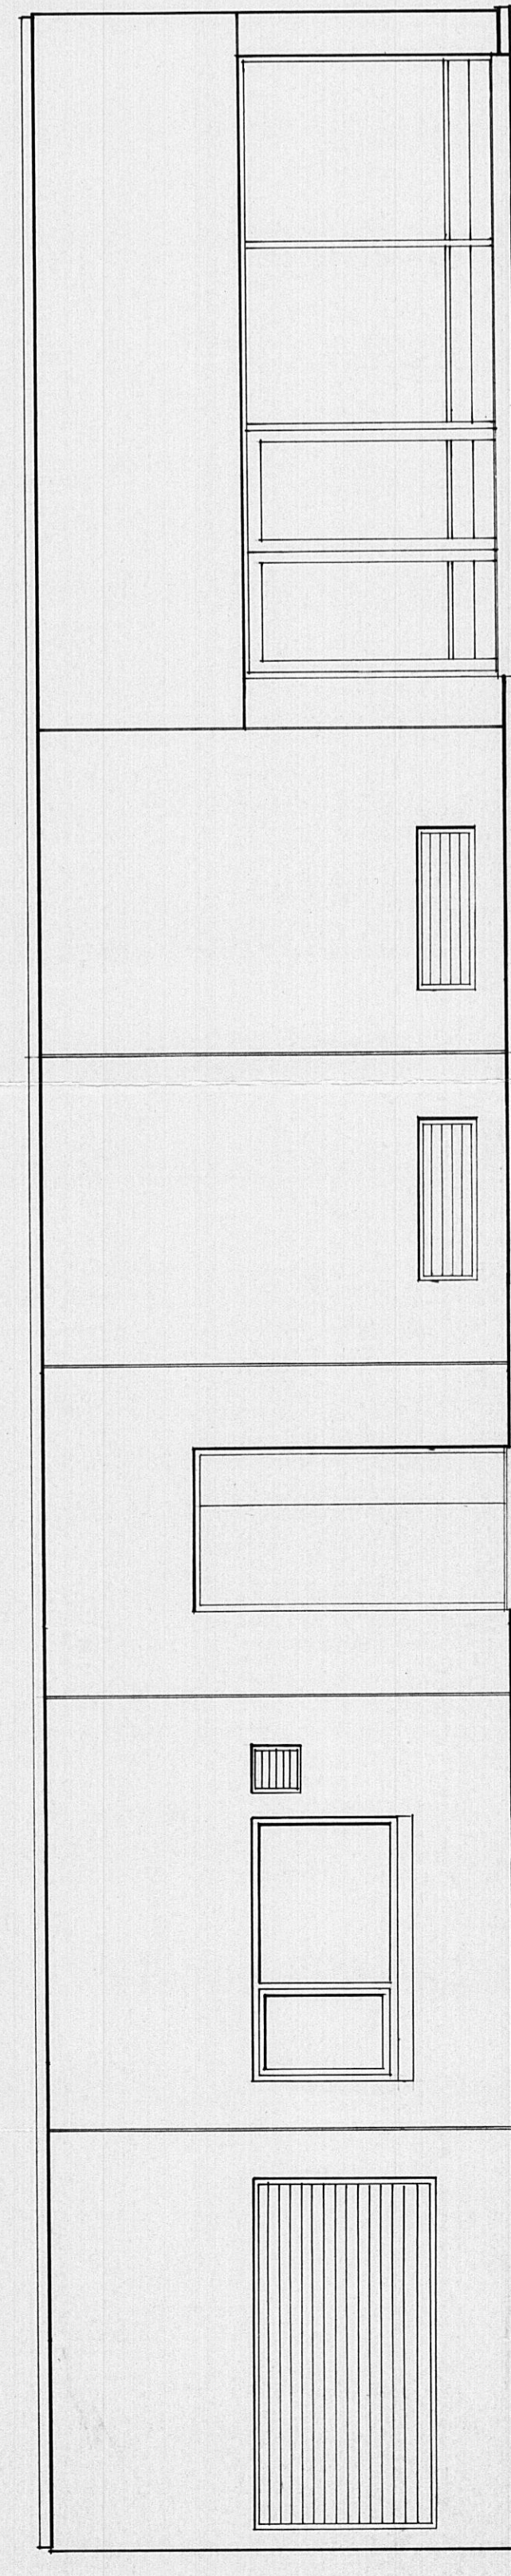

NORDEVSTFASEDE . VENTILASJONSROM / FYRROM / TRAFOROM OG OPPHOLDSSONE .

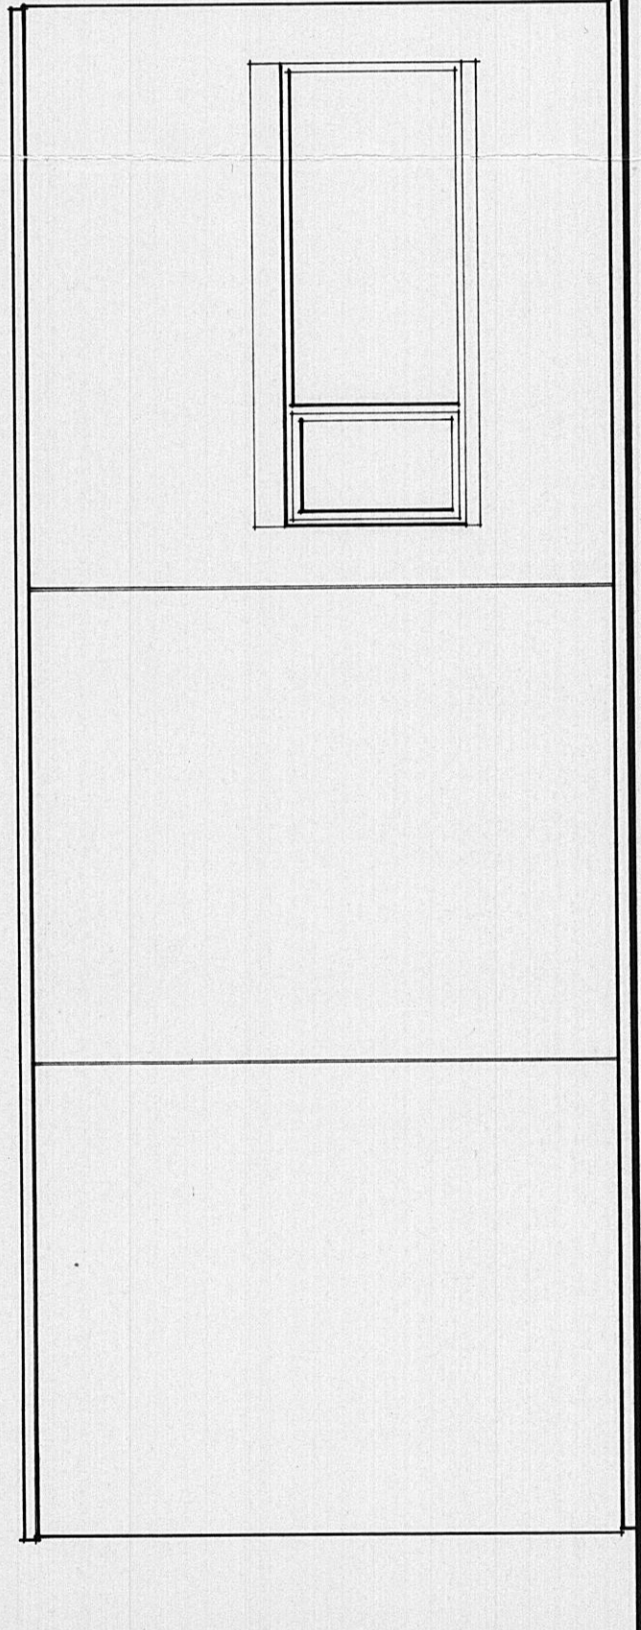

SYDØSTFASEDE .

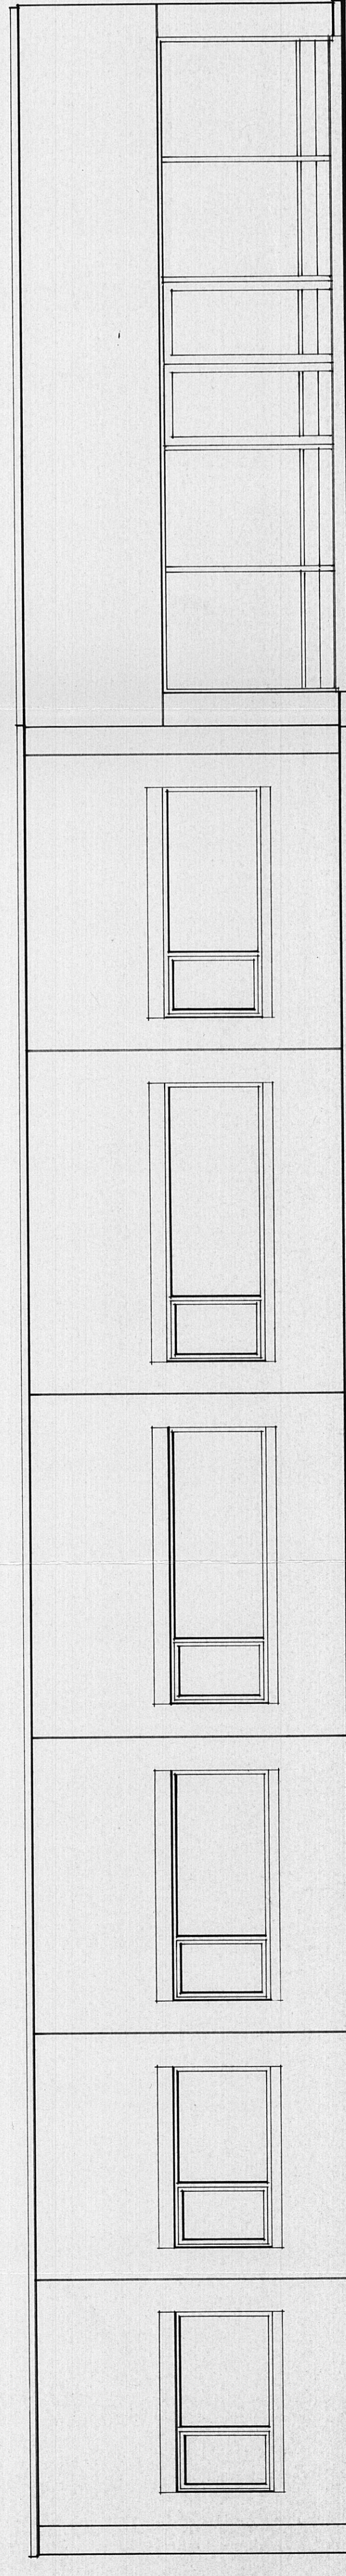

SYDEVSTFASEDE .



23.6.88: SNITT, BETONGVEGG INNTEGNET.

13.6.88: VENTILASJONSRISTER / VINDU I VENTILASJONS-
ROM OG FYRROM (NORDEVSTFASEDE) KORRIGERT.
16.5.88: DØR OG RIISTER I TRAFOROM INNTEGNET I
HENHOLD TIL TEGN. FRA HEDMARK ENERGI A S
DATERT 22.4.88

SKARNES VIDEREĞÅENDE SKOLE

OMF TOTAL
ENTREPRISE

Ø.M.F.JELD AS
PB 813 2201 KONGSVINGER TLF. 066 15022 TELEFAX 0796

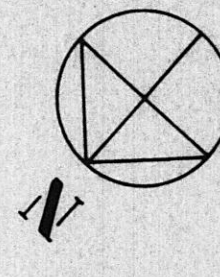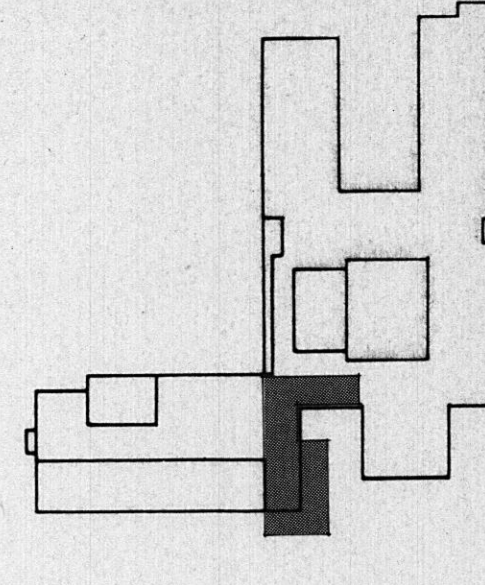

MALESTOKK: 1:50 TEGNING NR. 24

SNITT . FASADER . DEL 1

PAUL CAPPELENS ARKITEKTKONTOR OSLO 3 TEL. 44182