


KLAMRING MED BILDEKK

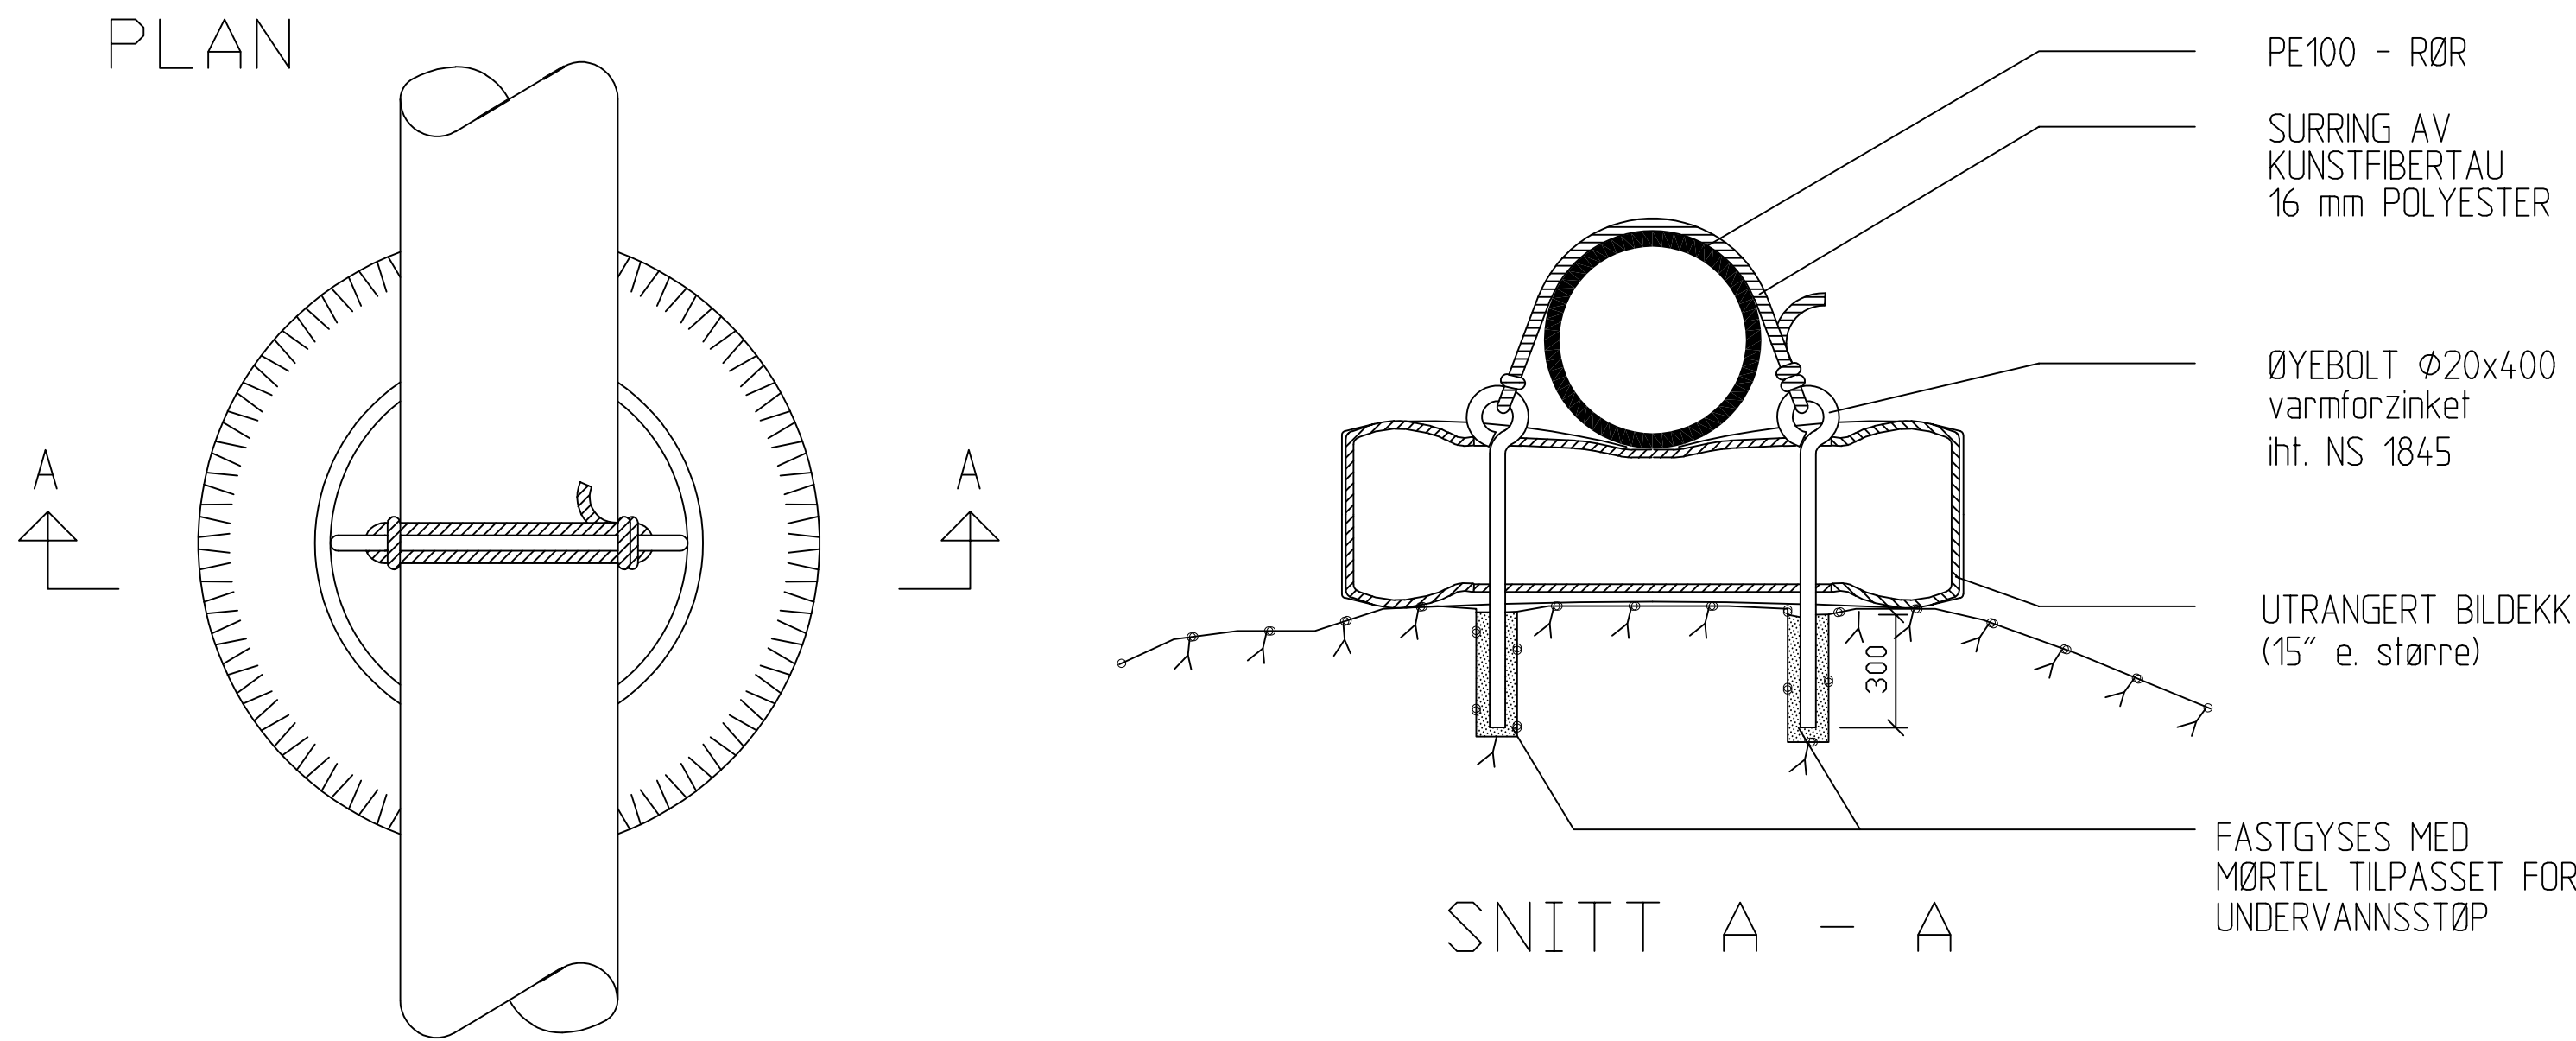


MERKNAD :


LEDNINGEN SKAL FORANKRES TIL FJELL ELLER STØRRE STABILE STEINBLOKKER. BEST EGNET PLASSERING AV FORANKRINGEN TILPASSES AV DYKKER NÅR LEDNINGEN ER LAGT TIL RETTE I TRASEEN, I SAMRÅD MED TILTAKSHAVER.

NB! SE ANBUDSBESKRIVELSE FOR DETALJER!

EKSEMPEL SIDERISS

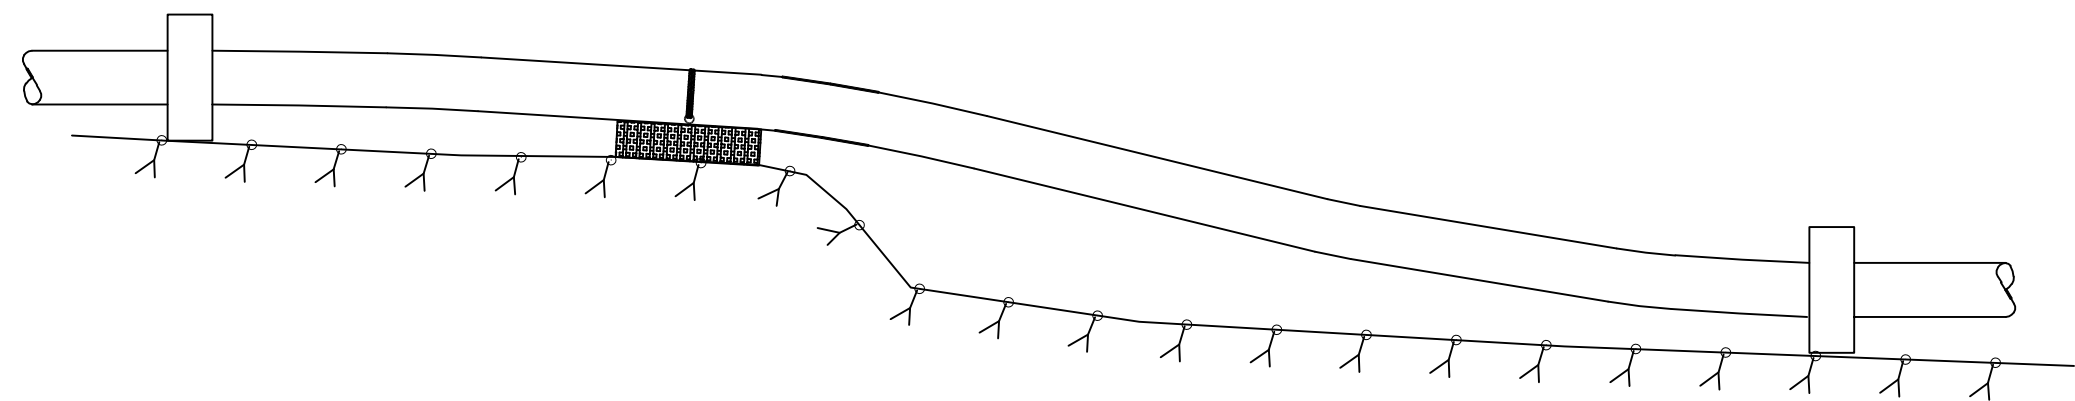

KLAMRING MED KJETTING

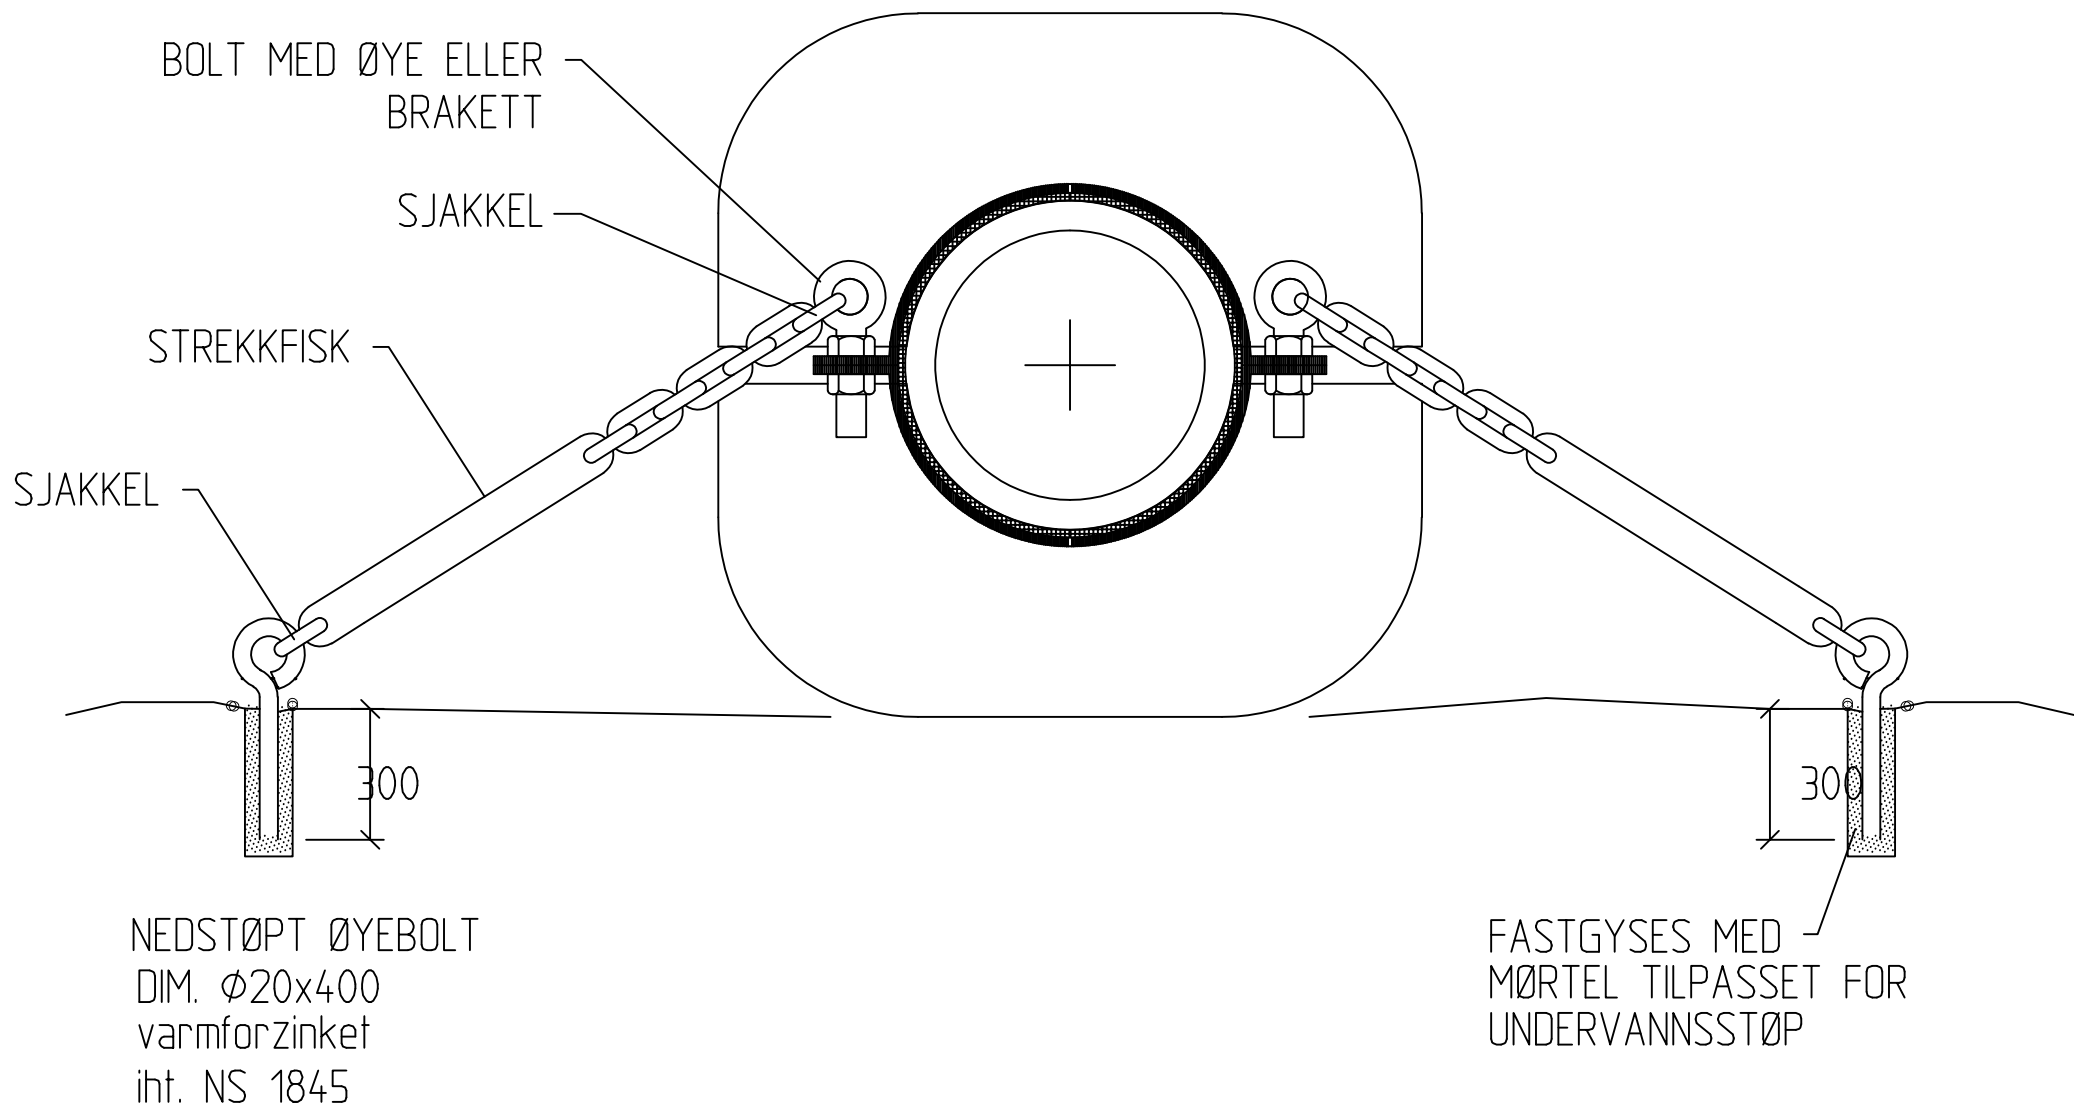

LEDNINGEN SKAL FORANKRES TIL FJELL ELLER STØRRE STABILE STEINBLOKKER. BEST EGNET PLASSERING AV FORANKRINGEN TILPASSES AV DYKKER NÅR LEDNINGEN ER LAGT TIL RETTE I TRASEEN, I SAMRÅD MED TILTAKSHAVER. KLAMRINGEN SKAL SIKRE AT LEDNINGEN IKKE UTSETTES FOR GNAG ELLER BEVEGELSE, OG SKAL OGSÅ FUNGERE SOM STREKKAVLASTER.

FORANKRINGEN KAN KOMBINERES MED BRUK AV BILDEKK UNDER RØR/BELASTNINGSLODD.

ALLE STÅLDELER SKAL VÆRE I VARMFORZ.STÅL NS-EN ISO 1461/ NS 1845

NB! SE ANBUDSBESKRIVELSE FOR DETALJER!

Rev.	Dato	Revideringen gjelder			Nr.	Saksb.	Sidem.k. Oppdr.a.
OPPEGÅRD KOMMUNE VA-BÅLERUD, ETAPPE 1 BORING STUBLJAN - KATTØYODDEN Standardtegning forankringer sjøledning					Tegnet av RBFA		Saksbehandler RBFA
					Sidemannskontr. RBFA		Oppdragsansvarlig RBFA
					Fag VA		Målestokk LM 1:20 (A2)
					Dato 15.11.2018		
 					Oppdragsnr. A098905		Status Anbud
					Tegning nr.		
					H302		